



ČAJOVÁ KUCHYŇKA

V.05 VESTAVĚNÝ KUCHYŇSKÝ KOUT - POHLED

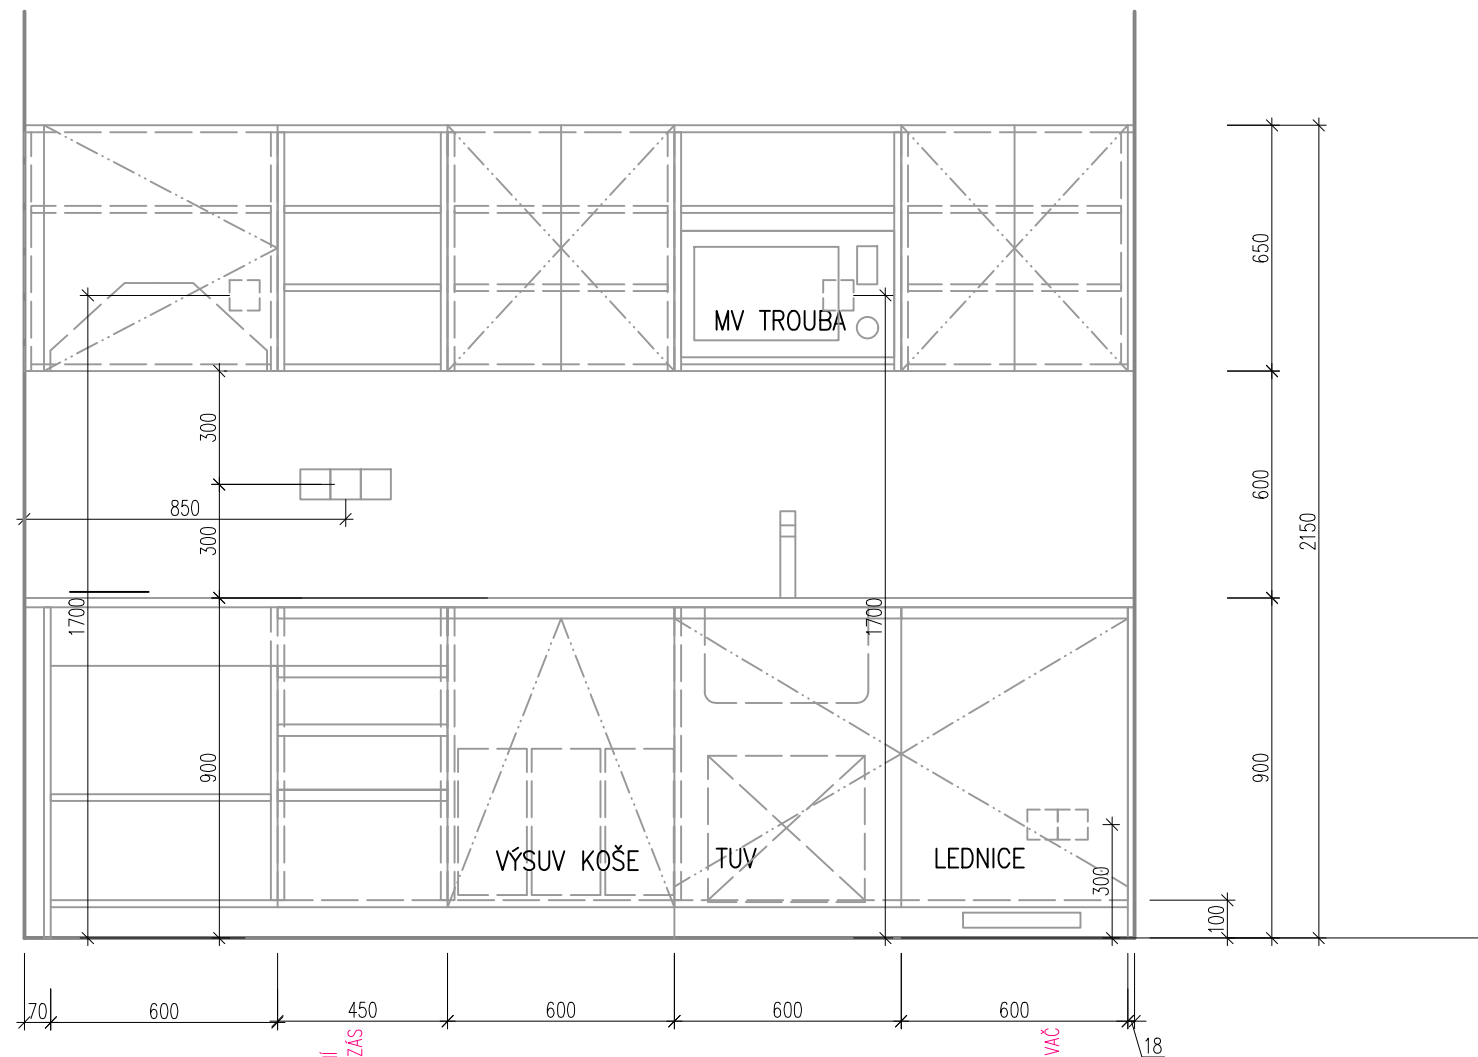

V.05 PŮDORYS

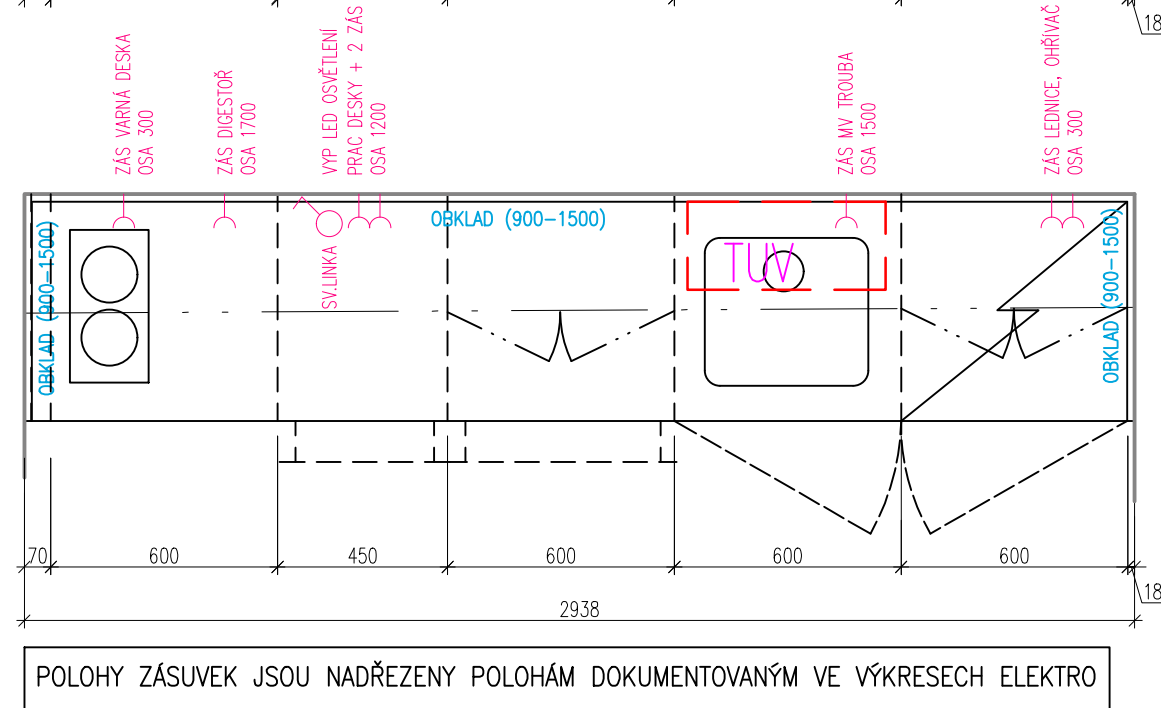

POLOHY ZÁSUEK JSOU NADŘEZENY POLOHÁM DOKUMENTOVANÝM VE VÝKRESECH ELEKTRO

POZNÁMKY:

- HORNÍ SKŘÍŇKY
- DVÍŘKA LAMINO V BAR. ODSTÍNU DLE CELKOVÉHO BAREVNÉHO ŘEŠENÍ, PLASTOVÝ PROFIL PRO TLUMENÍ ZAVÍRÁNÍ (SOUČÁST ÚCHYTKOVÉHO PROFILU)
- KORPUS LAMINO V BAREVNÉM ODSTÍNU DLE CELKOVÉHO BAREVNÉHO ŘEŠENÍ, HRANY ABS VNITŘNÍ STAVITELNÉ POLICE NA ČEPOVÝCH NOSIČÍCH - LAMINO DTTO KORPUS

ÚCHYTKOVÝ AL PROFIL PROBÍHAJÍCÍ PODÉL CELÉ SPODNÍ HRANY KORPUSU (pro otevření podhmatem)

PODSVÍCENÍ - LED PÁSEK dl.3,6m, 20W/m, 4000K

PRACOVNÍ DESKA

LAMINOVANÁ MDF tl.25-38mm, VNĚJŠÍ HRANA POSTFORMING PROFIL S CO NEJMENŠÍM ZAOBLENÍM, ODSTÍN DLE CELKOVÉHO BAREVNÉHO ŘEŠENÍ

- SPODNÍ SKŘÍŇKY
- KORPUS LAMINO V BAREVNÉM ODSTÍNU DLE CELKOVÉHO BAREVNÉHO ŘEŠENÍ
- DVÍŘKA LAMINO V BAREVNÉM ODSTÍNU DLE CELKOVÉHO BAREVNÉHO ŘEŠENÍ, , PLASTOVÉ PRVKY PRO TLUMENÍ ZAVÍRÁNÍ
- VNITŘNÍ STAVITELNÉ POLICE NA ČEPOVÝCH NOSIČÍCH - LAMINO DTTO KORPUS

ÚCHYTKA ÚCHYTKOVÝ AL PROFIL PROBÍHAJÍCÍ PODÉL CELÉ HORNÍ HRANY DVÍŘEK


SOKL LAMINO DTTO KORPUS S VYTAŽENÝM VYNILEM S RADIUSEM

OBKLAD NAD PRACOVNÍ DESKOU

MDF DESKA LAMINO VE STEJNÉ BARVĚ JAKO DESKA PRACOVNÍ, TL DO 18MM

ZATŘENÉ HRANY, INSTALOVANÉ ZÁSUVKÚVYPÍNAČE VE SDRUŽENÝCH RÁMEČČÍCH

- ELEKTRICKÉ SPOTŘEBIČE:
- ELEKTRICKÝ PRŮTOKOVÝ OHŘÍVAČ - UMÍSTĚNÝ POD DŘEZEM (VIZ ZTI)
 - VESTAVNÁ CHLADNIČKA CCA 135 L, ENERGETOCKÁ TŘÍDA A
 - VESTVNÁ MV TROUBA, VYBAVENÍ V RÁMCI ZÁKADNÍCH FUNKCÍ
 - VESTAVNÁ RECIRKULAČNÍ DIGESTOŘ
 - RYCHLOVARNÁ KONVICE

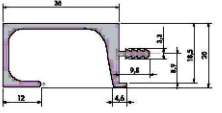FOTO	POPIS, SPECIFIKACE	KS
	DŘEZOVÁ STOJÁNKOVÁ PÁKOVÁ BATERIE NEZEZOVÉ PŘEVODNÍ	1
	KUCHYŇSKÝ DŘEZ NEREZOVÝ VČETNĚ ZÁTOKY A SIFONOVÉHO PŘÍSLUŠENSTVÍ S ODVODEM Z BEZPEČNOSTNÍHO PŘEPADU. 465x465mm	1
	VESTAVĚNÝ ODPADKOVÝ KOŠ DO KORPUSU POD DŘEZEM SYNCHRONNÍ OTEVŘENÍ S DVÍŘKY V PŘEVODNÍ PRO TŘÍDĚNÝ ODPAD	1
	ÚCHYTKOVÝ NARÁŽECÍ PROFIL KOVOVÝ IMITACE NEREZI PRO DOLNÍ DVÍŘKA L 600	2

NÁZEV PROJEKTU:	ČÍSLO MÍSTNOSTI:	NÁZEV MÍSTNOSTI:	MĚŘÍTKO:	DATUM:	Č. VÝKRESU:
KULTURNÍ A KREATIVNÍ CENTRUM KBELY	1.12	ČAJOVÁ KUCHYŇKA	1:20	10.7.2023	2/2