


SEKCE DĚTSKÉ LITERATURY
PROSTOROVÝ HERNÍ PRVEK DĚTI 3-14 LET, PŮDORYS

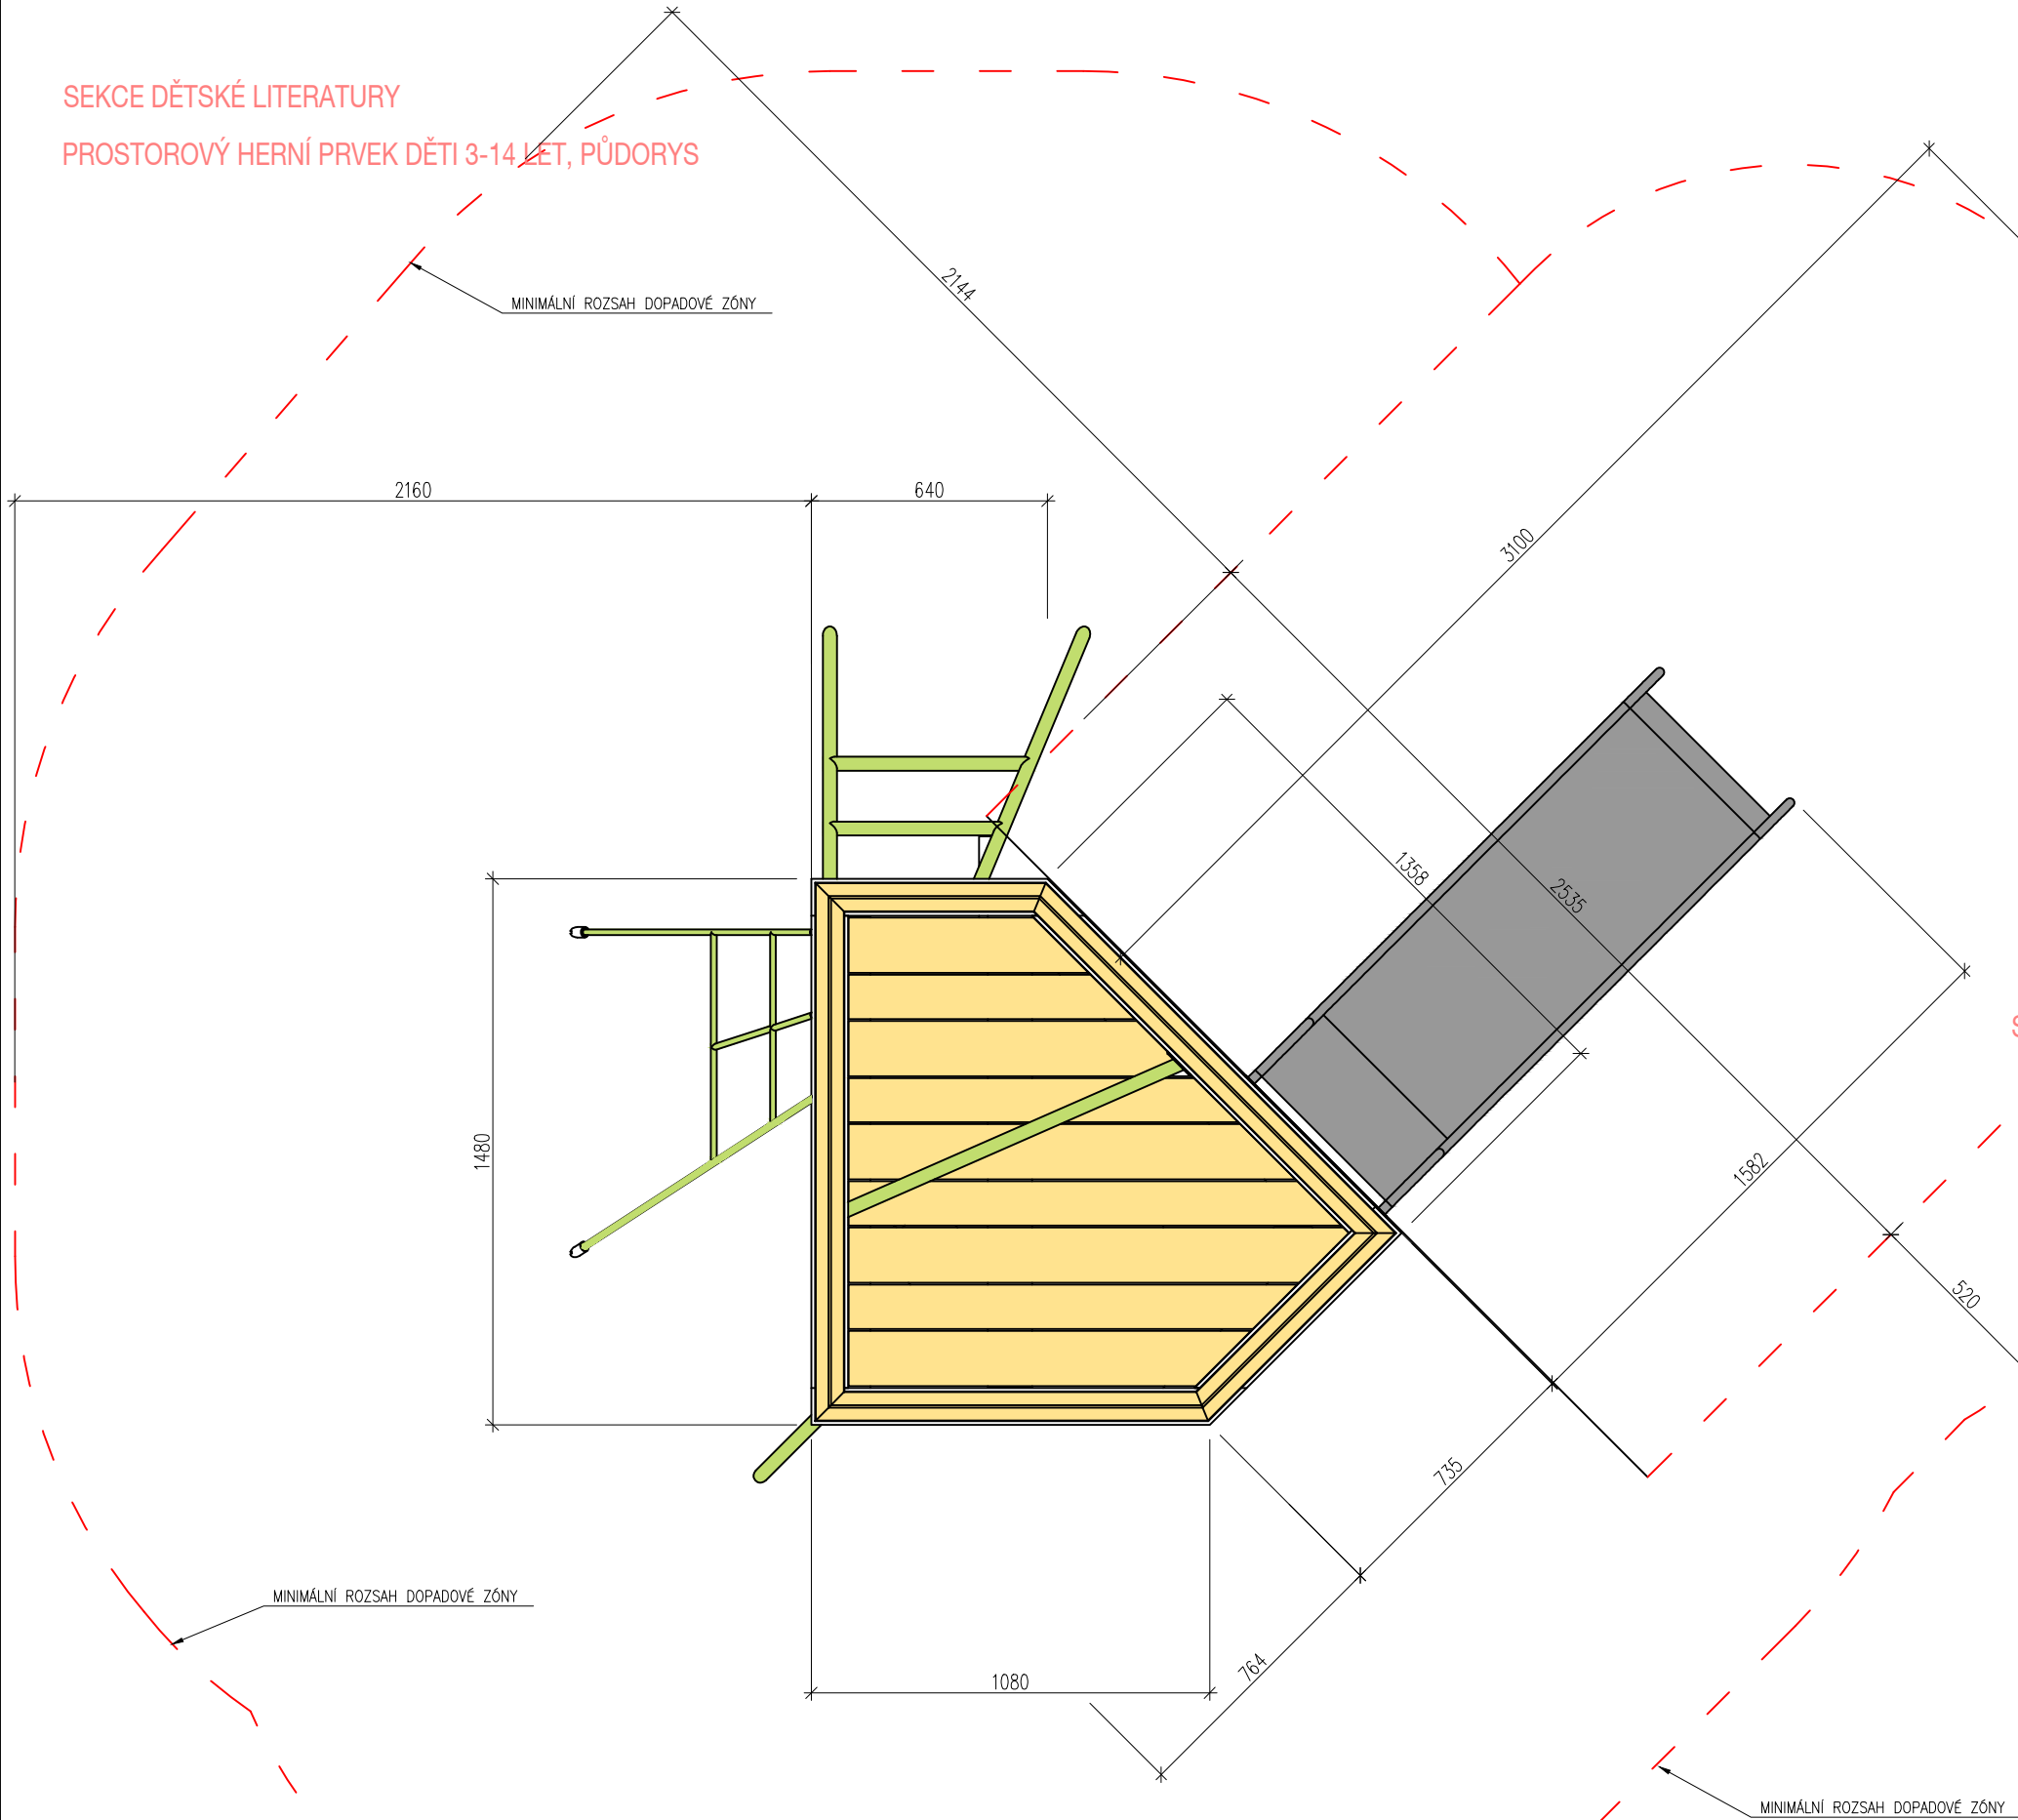

POZNÁMKY:

POPIS HERNÍCH PRVKŮ:
SKLUZAVKA, LANOVÝ ŽEBŘÍK, PLOŠINA, ZÁBRADLÍ BARIÉRA 3x, LANOVÝ VÝLEZ, ŽEBŘÍKOVÝ VÝLEZ. TYPOVÝ CERTIFIKOVANÝ HERNÍ PRVEK. POLOHY KOTEVNÍCH BODŮ DLE PŘEDPISU VÝROBCE, MINIMÁLNÍ ROZSAH DOPADOVÝCH ZÓN VIZ VÝKRES.

VĚKOVÁ SKUPINA: DĚTI 3-14 LET S DOPROVODEM DOSPĚLÉ OSOBY


KONSTRUKCE: PŘEVAZUJÍCÍM PRVKEM JSOU BROUŠAÉNÉ LAKOVANÉ HRANOLY Z MASIVNÍHO DŘEVA DOPLNĚNÉ OCELOVÝMI PRVKY. MATERIÁL KLOUZAČKY-NEREZOVÝ PLECH.

CELKOVÉ BAREVNÉ ŘEŠENÍ:
BUDE UPŘESNĚNO S VYBRANÝM DODAVATELEM PRVKU V SOULADU S CELKOVOU BAREVNOU KONCEPCÍ INTERIÉRU.

DOPADOVÁ ZÓNA:

PŘEDSTAVUJE SOUVISLÝ OBDĚLNÍK 5,2 X 6,5m.

SDRUŽENÝ KNIHOVNÍ REGÁL ŘEZ

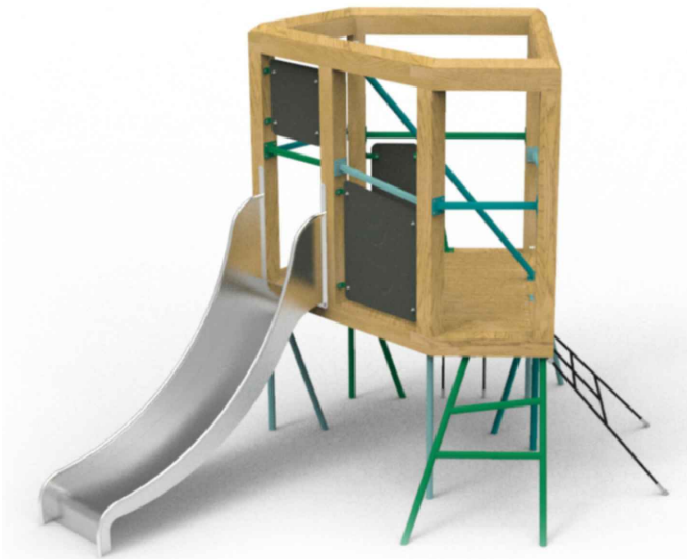

NÁZEV PROJEKTU:	ČÍSLO MÍSTNOSTI:	NÁZEV MÍSTNOSTI:	MĚŘÍTKO:	DATUM:	Č. VÝKRESU:
KULTURNÍ A KREATIVNÍ CENTRUM KBELY	1.13	SEKCE DĚTSKÉ LITERATURY	1:20	10.7.2023	3/4