


SEKCE DOSPĚLÍ ČTENÁŘI

PŮDORYS

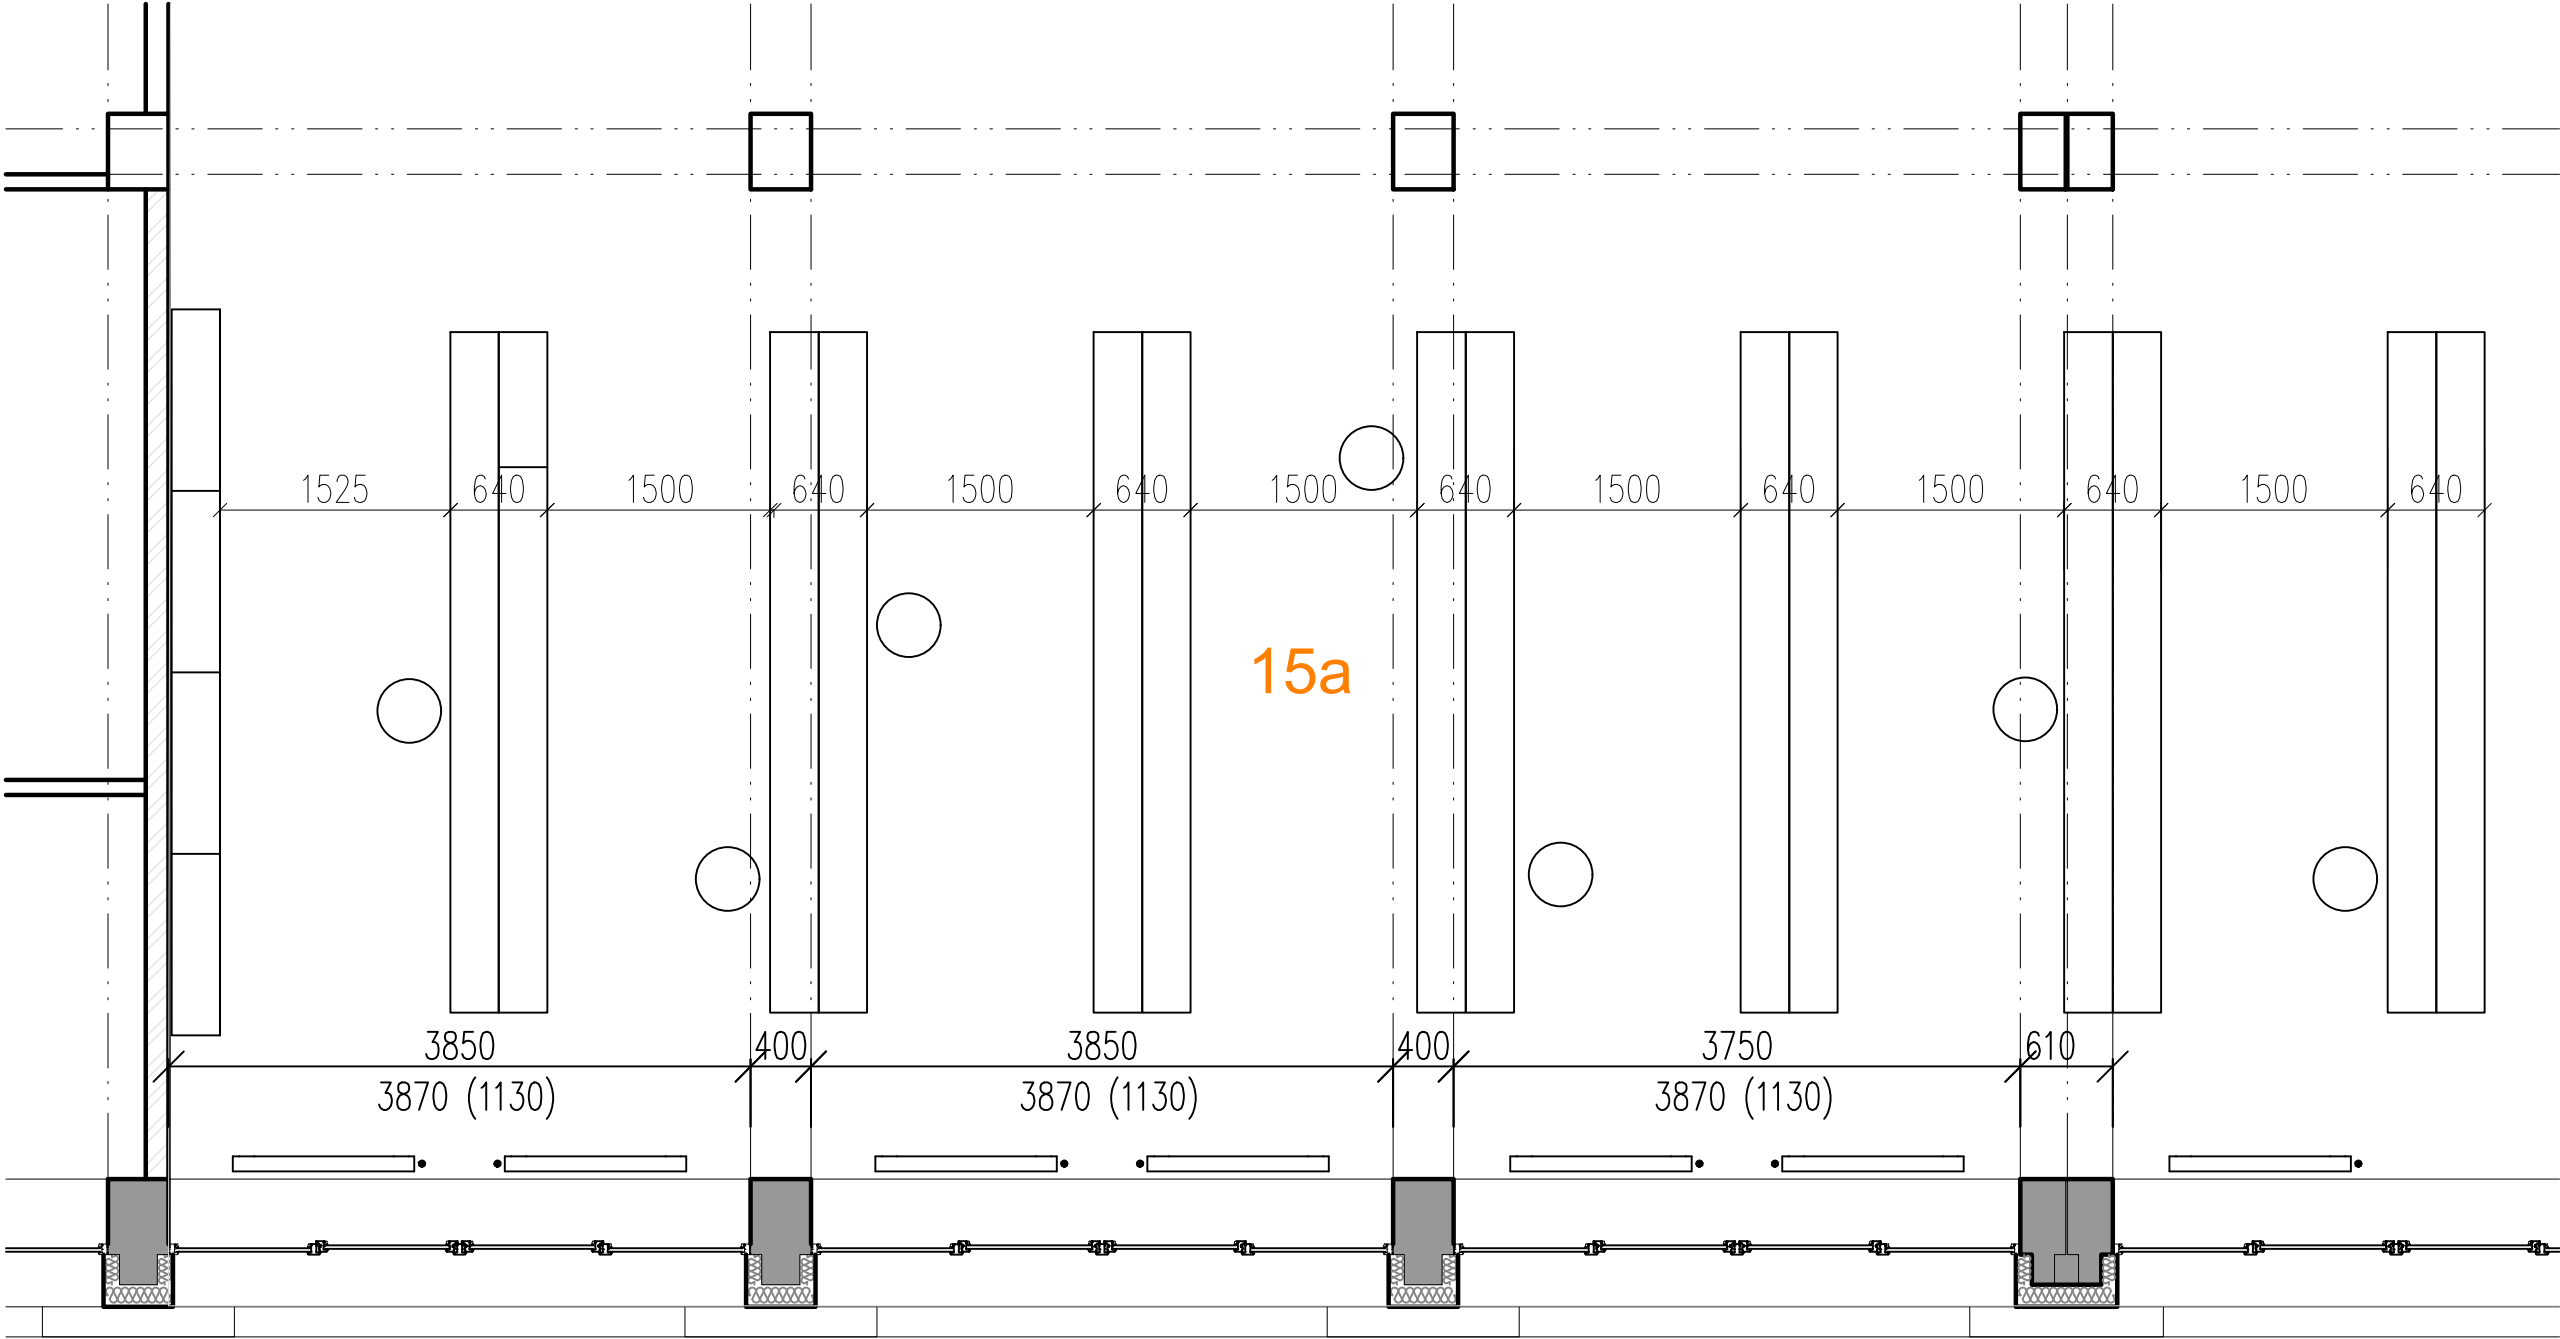

M.18	Minitaburet	7
M.19	Sdružený knihovní regál	7
M.23	Jednostranný regál vysoký	4

NÁZEV PROJEKTU:	ČÍSLO MÍSTNOSTI:	NÁZEV MÍSTNOSTI:	MĚŘÍTKO:	DATUM:	Č. VÝKRESU:
KULTURNÍ A KREATIVNÍ CENTRUM KBELY	1.15a	SEKCE DOSPĚLÍ ČTENÁŘI	1:50	10.7.2023	1/2