



SEKCE DOSPĚLÍ ČTENÁŘI

SDRUŽENÝ KNIHOVNÍ REGÁL M.19 - POHLED

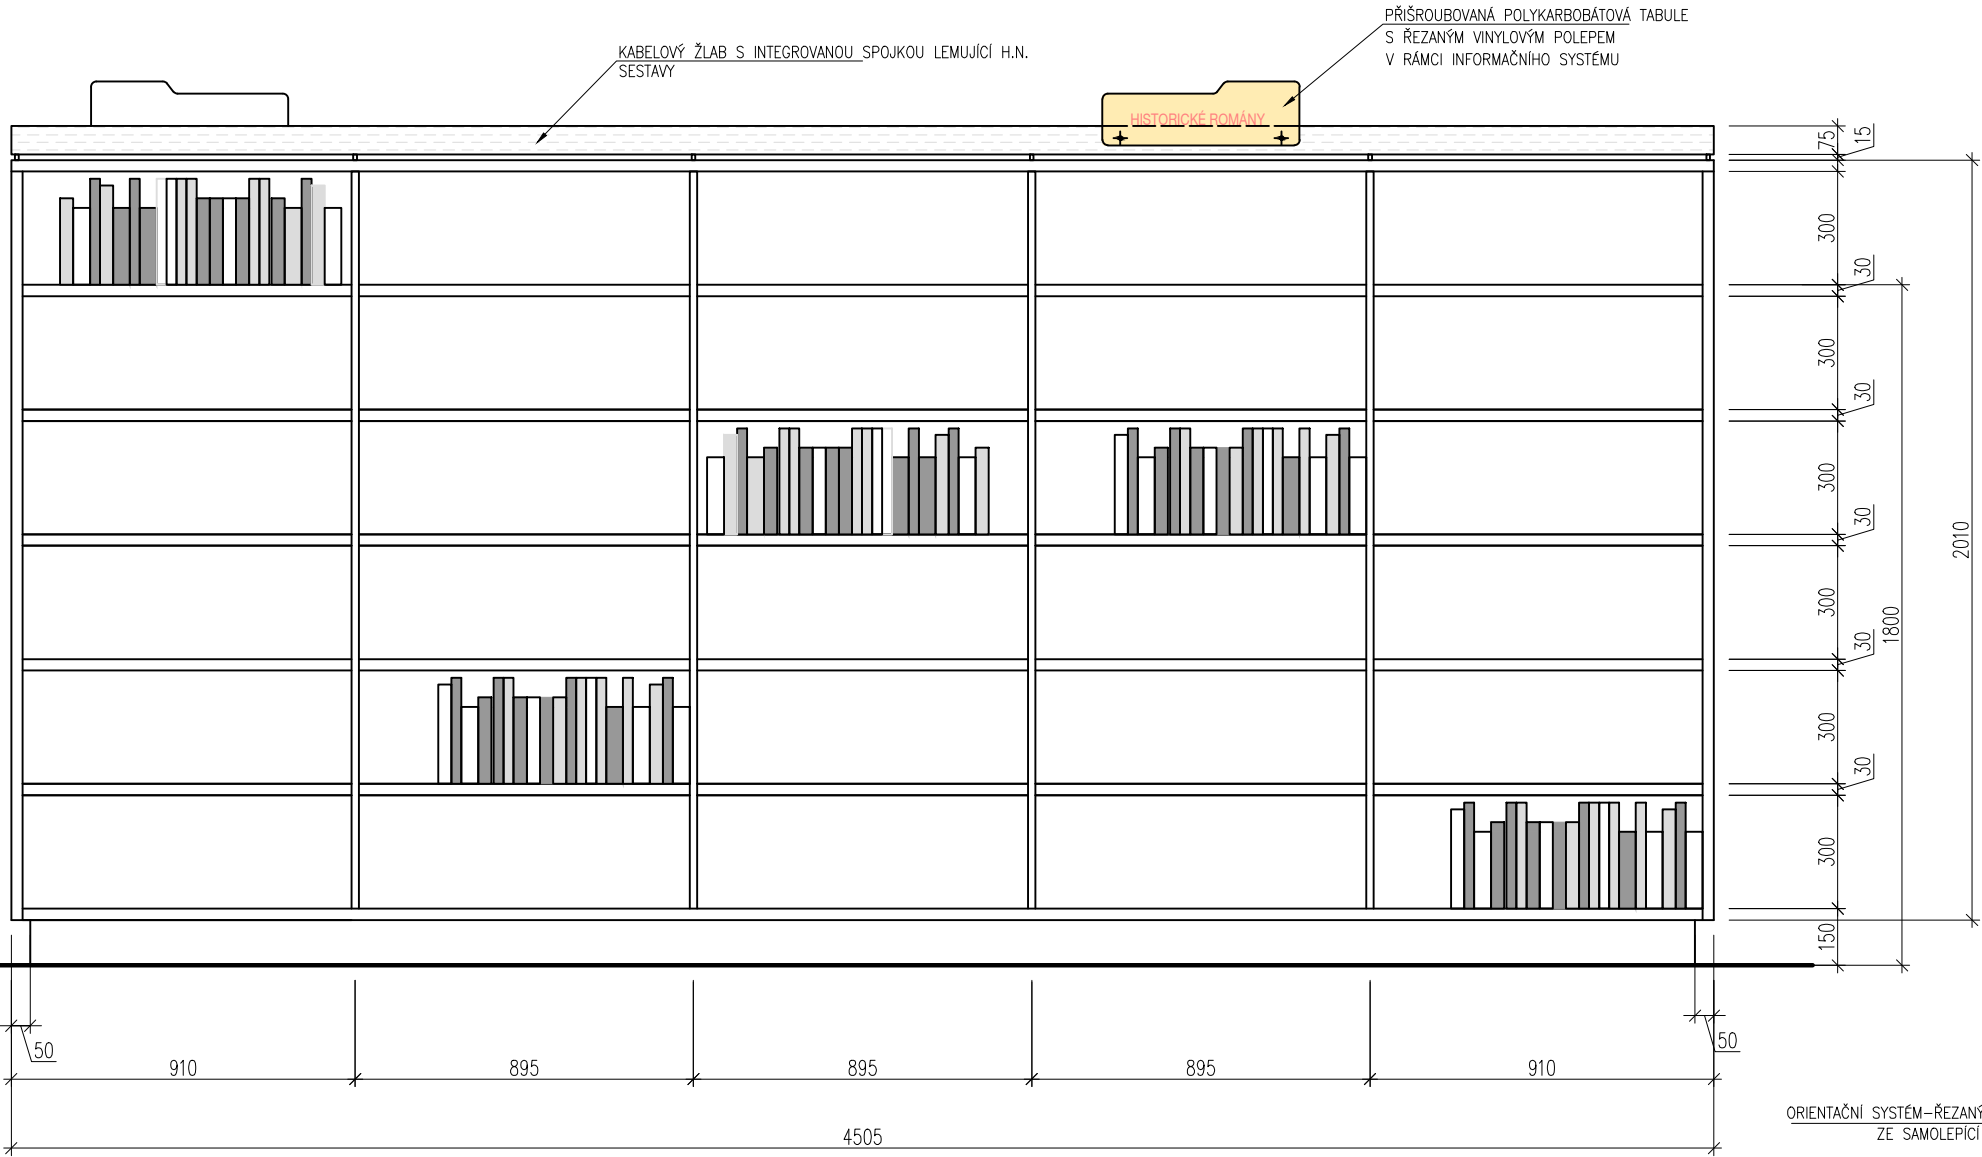


- POZNÁMKY:**
- POLICE:** LAMINO V BAR. ODSTÍNU DLE CELKOVÉHO BAREVNÉHO ŘEŠENÍ, TL ODPOVÍDAJÍCÍ POŽADAVKU NA ZVÝŠENOU ÚNOSNOST KAŽDÉ POLICE (AŽ 40kg),PŘEDNÍ HRANA ABS, OSAZENÍ NA VHDNÝCH NOSIČÍCH UMOŽŇUJÍCÍCH VARIABILNÍ FORMÁTOVÉ STAVĚNÍ.
- STOJINY:** MONTOVANÉ BEZ ZDVOJENÍ, ÚPRAVA PRO FORMÁTOVÉ STAVĚNÍ POLIC
- KONSTRUKCE:** MUŠÍ POSKYTOVAT VÝBORNOU PROSTOROVOU STABILITU - ODOLNOST PROTI PŘEKLOPENÍ AD.
- NOSNÝ PROFIL PRO INFORMAČNÍ SYSTÉM:**
- TVOŘENÝ KABELOVÝM ŽLABEM ČENÁ MAT, KOTVENÝM S DISTANCÍ 15MM PODÉL HH. REGÁLU
- KABELOVÝ ŽLAB S INTEGROVANOU SPOJKOU 35/75,
- USTOUPENÝ SOKL: BAREVNĚ ODLIŠENÝ - ŠEDÉ LAMINO
- INFORMAČNÍ SYSTÉM ŽÁNROVÉHO ROZLIŠENÍ:
- POLYKARBONÁTOVÁ BAREVNÁ POLOPRŮHLEDNÁ DESKA S VINYLOVÝM ŘEZANÝM PÓLEPEM, KOTVENÁ 2 ŠROUBY.

SDRUŽENÝ KNIHOVNÍ REGÁL POHLED BOČNÍ, ŘEZ

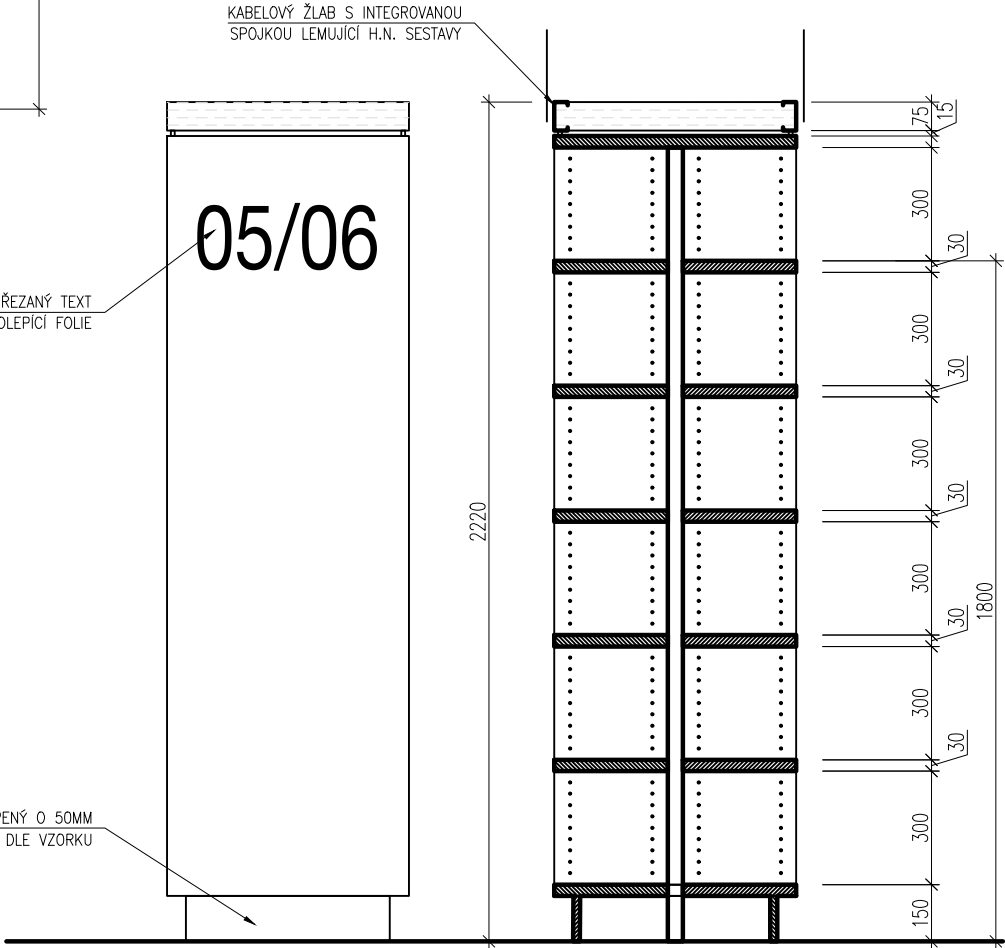

SDRUŽENÝ KNIHOVNÍ REGÁL PŮDORYS

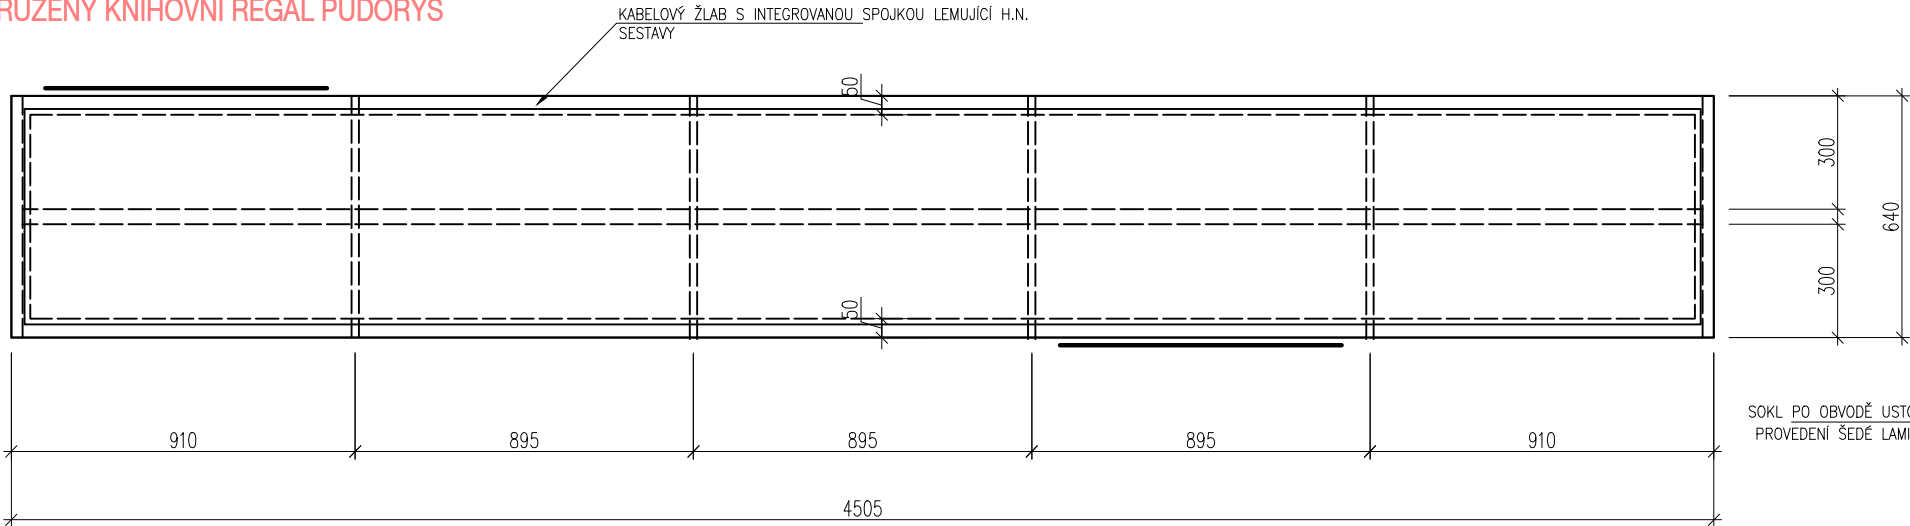

|                                    |                  |                       |          |           |             |
|------------------------------------|------------------|-----------------------|----------|-----------|-------------|
| NÁZEV PROJEKTU:                    | ČÍSLO MÍSTNOSTI: | NÁZEV MÍSTNOSTI:      | MĚŘÍTKO: | DATUM:    | Č. VÝKRESU: |
| KULTURNÍ A KREATIVNÍ CENTRUM KBELY | 1.15b            | SEKCE DOSPĚLÍ ČTENÁŘI | 1:20     | 10.7.2023 | 2/3         |