


PRŮCHOZÍ PROSTOR

PŮDORYS

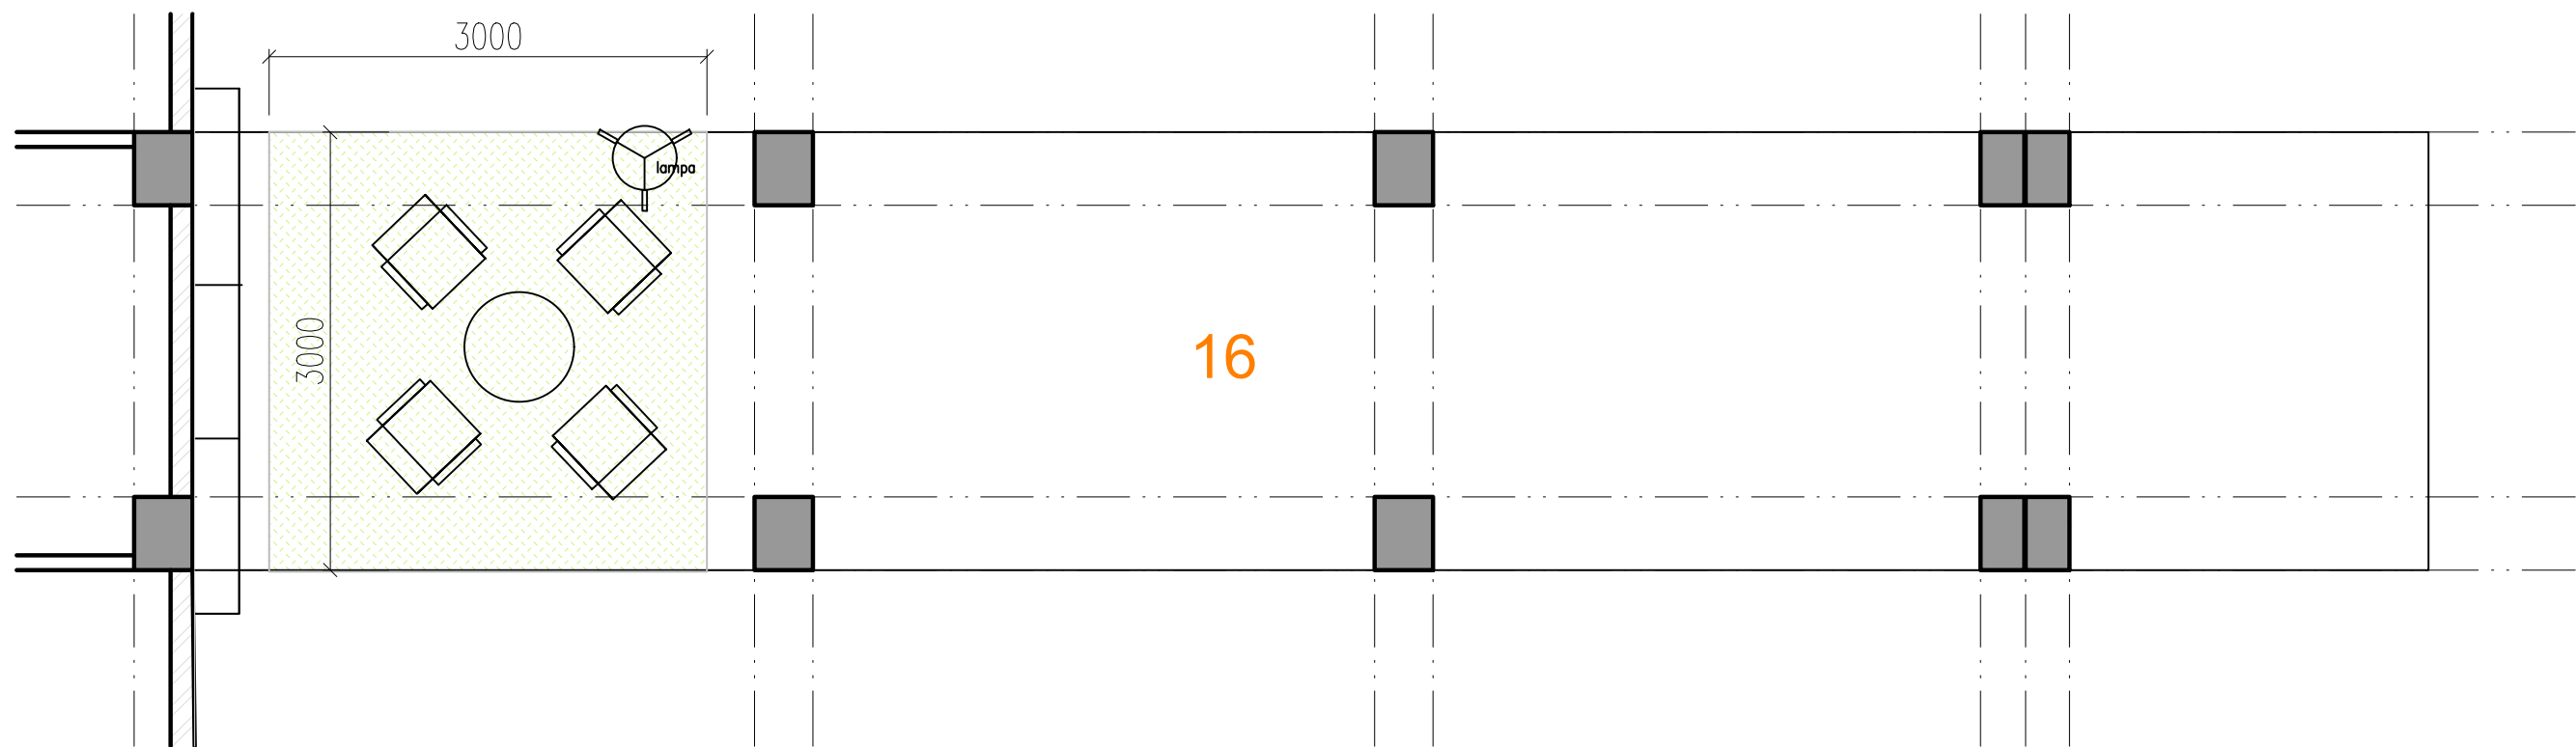

M.09b	Konferenční stolek typ B, d= 700	1
M.16	Čalouněné křeslo retrostyl, každé rozdílný potah	4
S.14	Stojací lampa viz tab. I.03.03	1
M.19	Sdružený knihovní regál	3
B.04	Koberec s vyšším vlasem a okraji 3/3m	1