


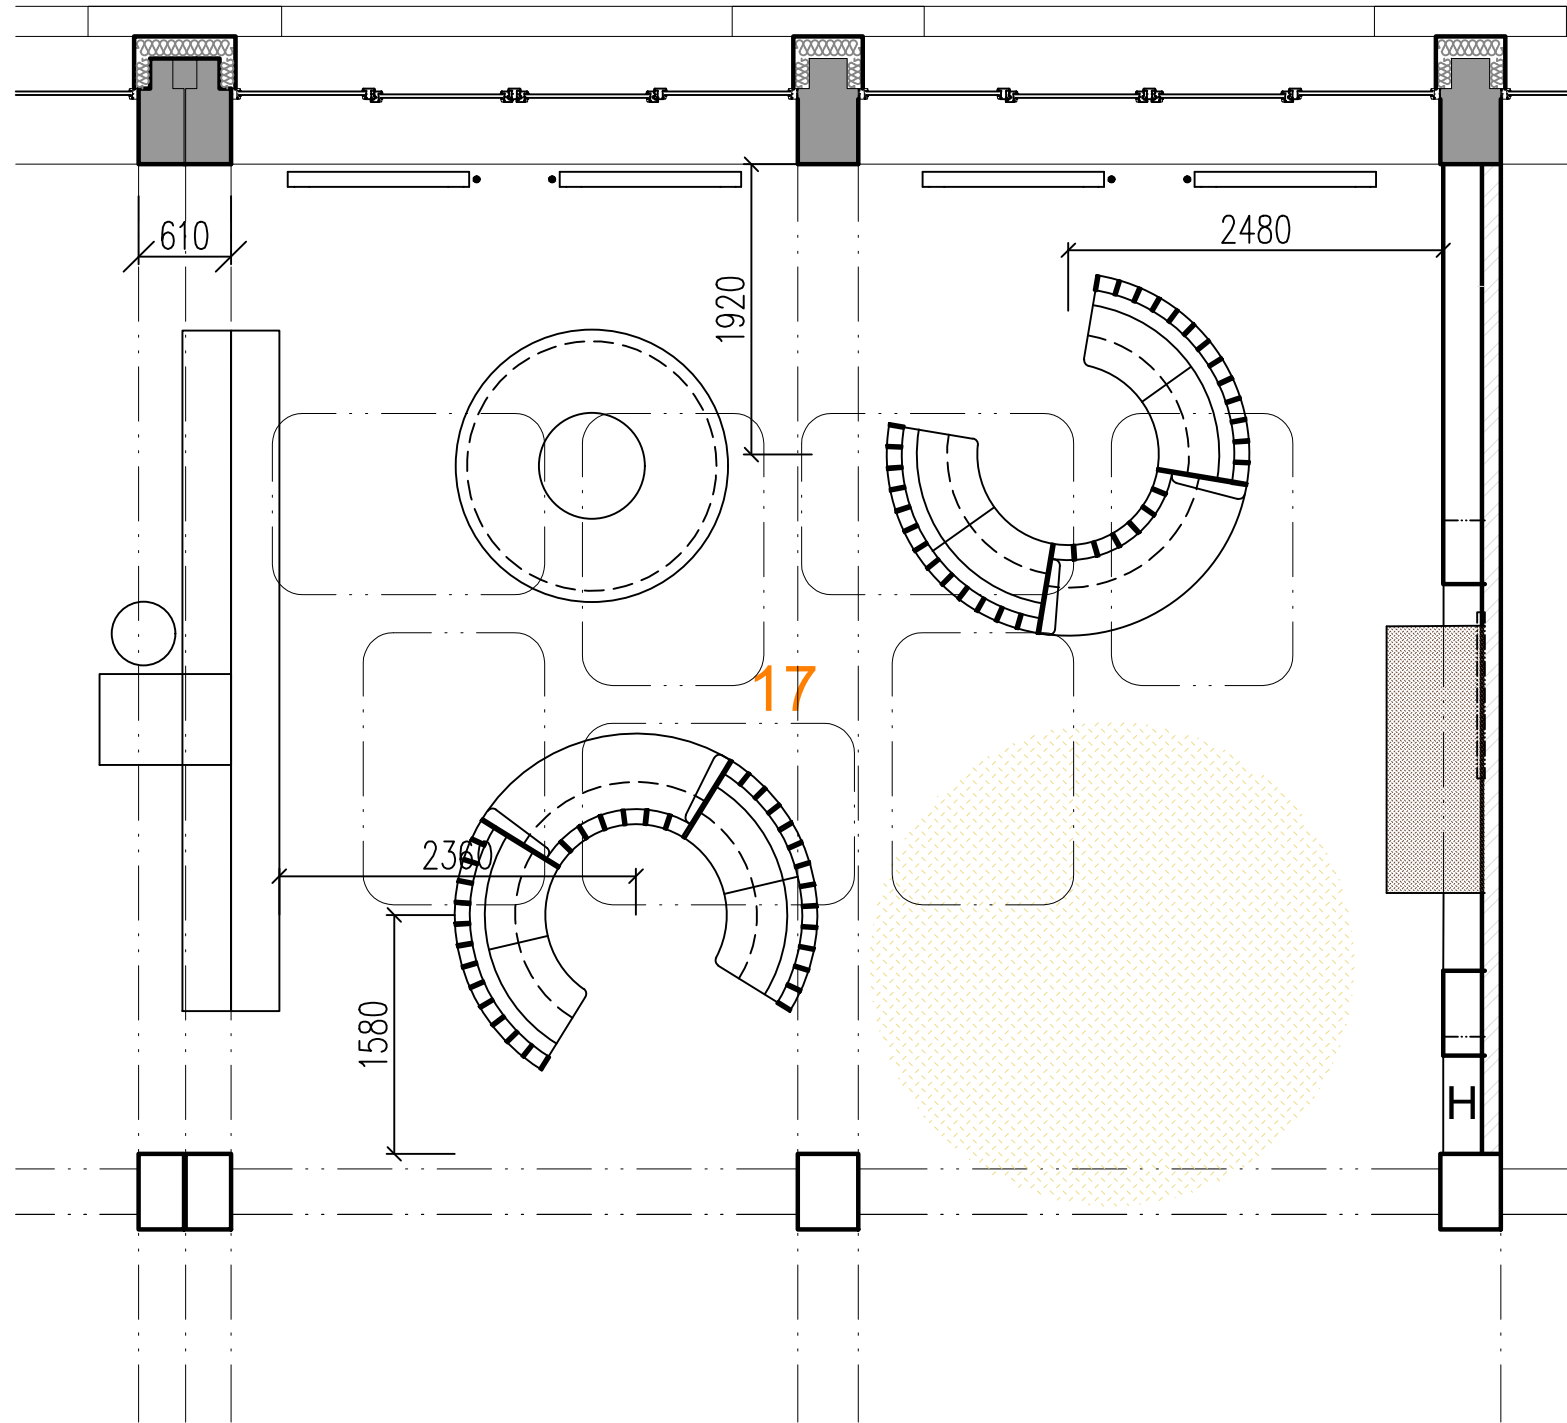

SPECIFIKACE PRVKŮ INTERIÉRU

POČET

V.04a	Atypický prvek krytého sezení	2
V.04b	Čalouněný taburet d=2m	1
M.42	Atypický čalouněný sedák prohnutý+obklad	1
B.05	Volný koberec s vysokým vlasem d=cca 3m	1
V.12c	Akustický podhledový panel obdélník	7