



SEKCE NÁCTILETÍ

POHLED NA STĚNU SEKCE

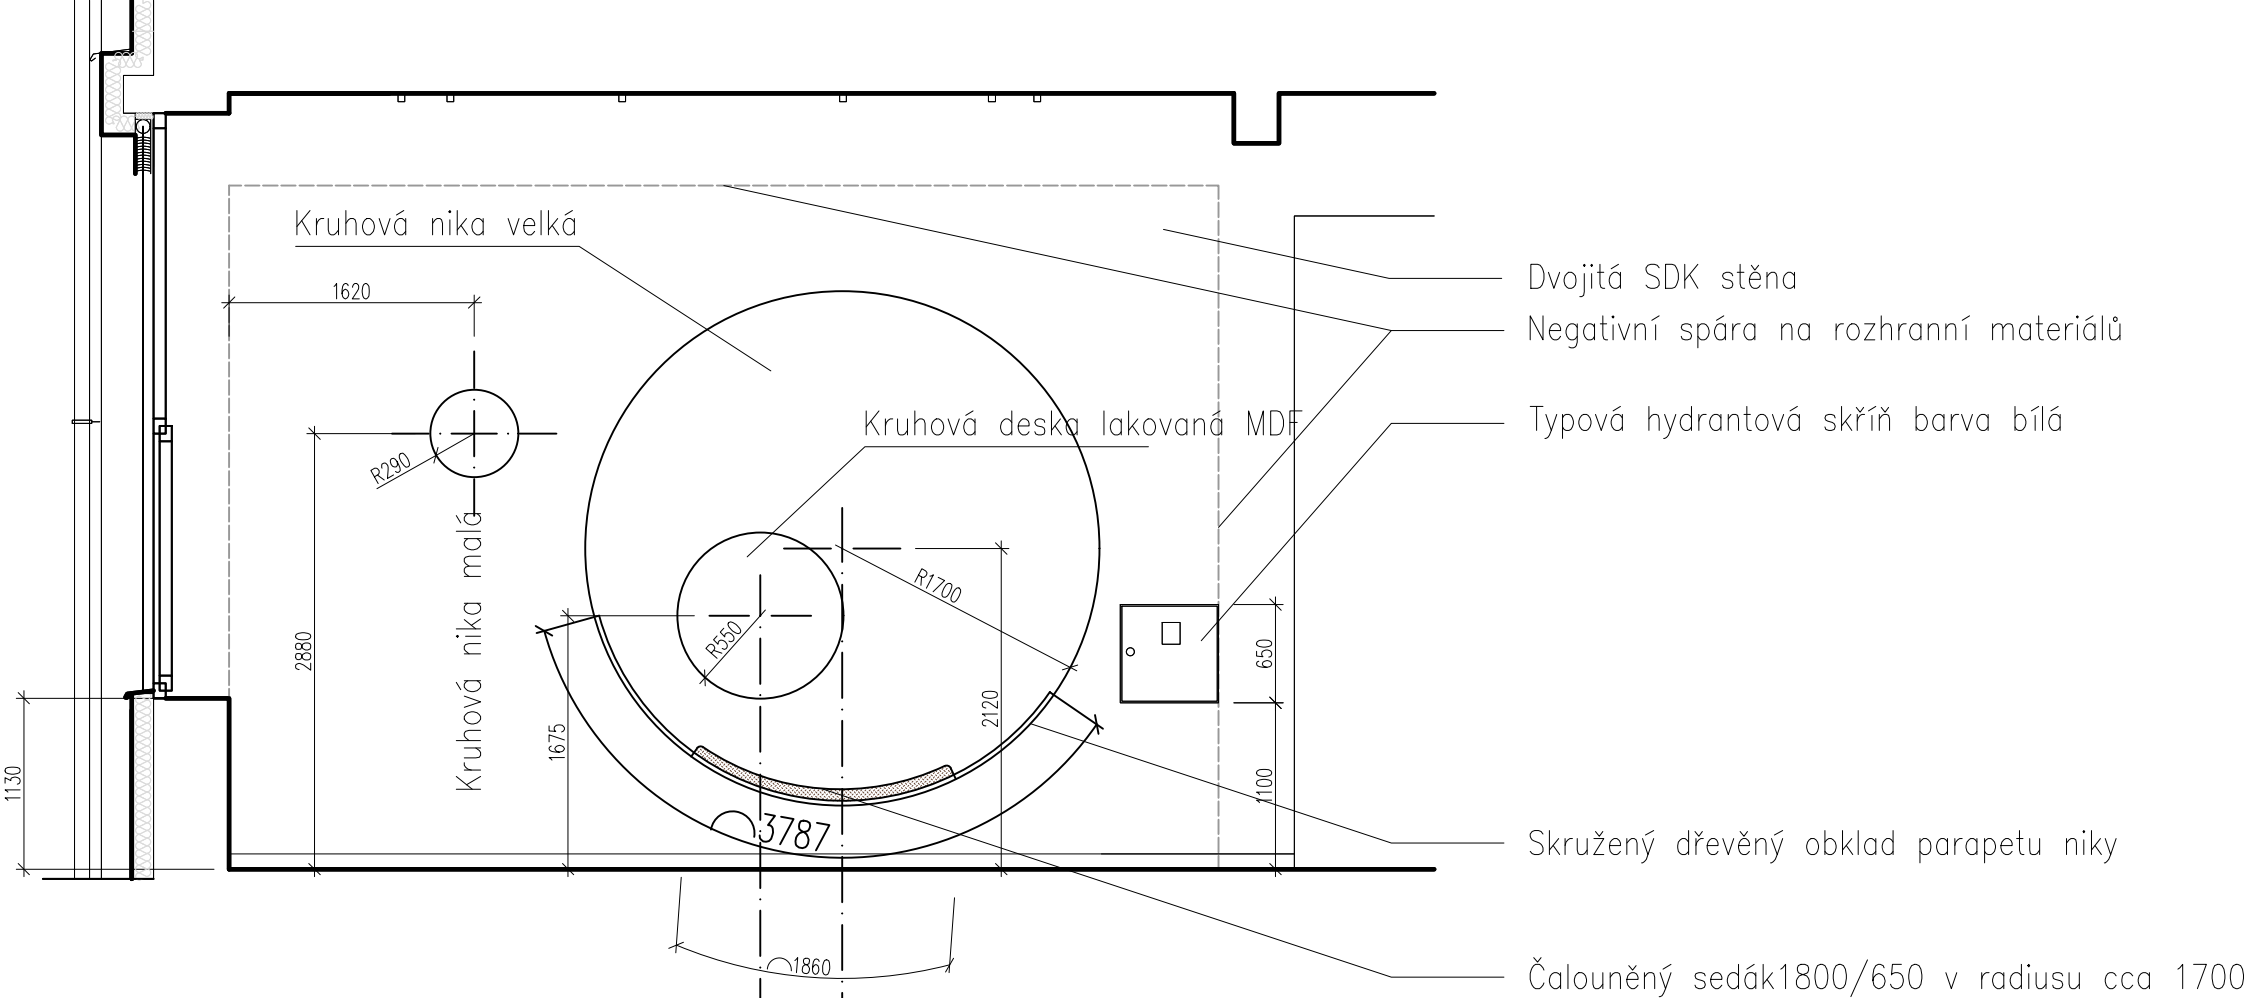

PŮDORYS STĚNY SEKCE

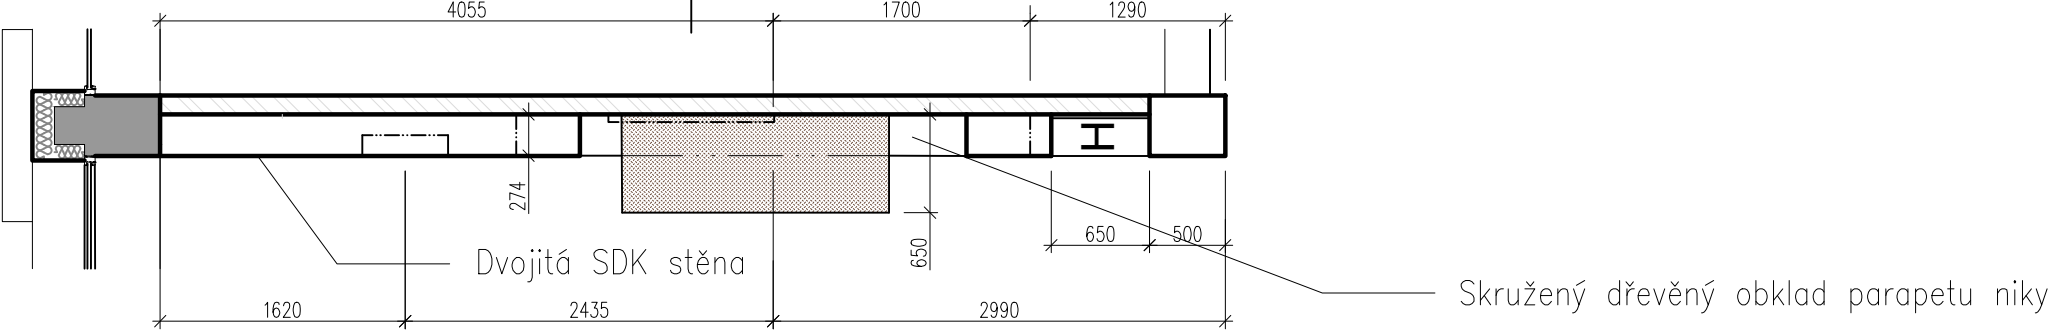

NÁZEV PROJEKTU:	ČÍSLO MÍSTNOSTI:	NÁZEV MÍSTNOSTI:	MĚŘÍTKO:	DATUM:	Č. VÝKRESU:
KULTURNÍ A KREATIVNÍ CENTRUM KBELY	1.17	SEKCE NÁCTILETÍ	1:50	10.7.2023	3/5