



SEKCE NÁCTILETÍ


ČALOUNĚNÝ TABURET - V.04b PŮDORYS

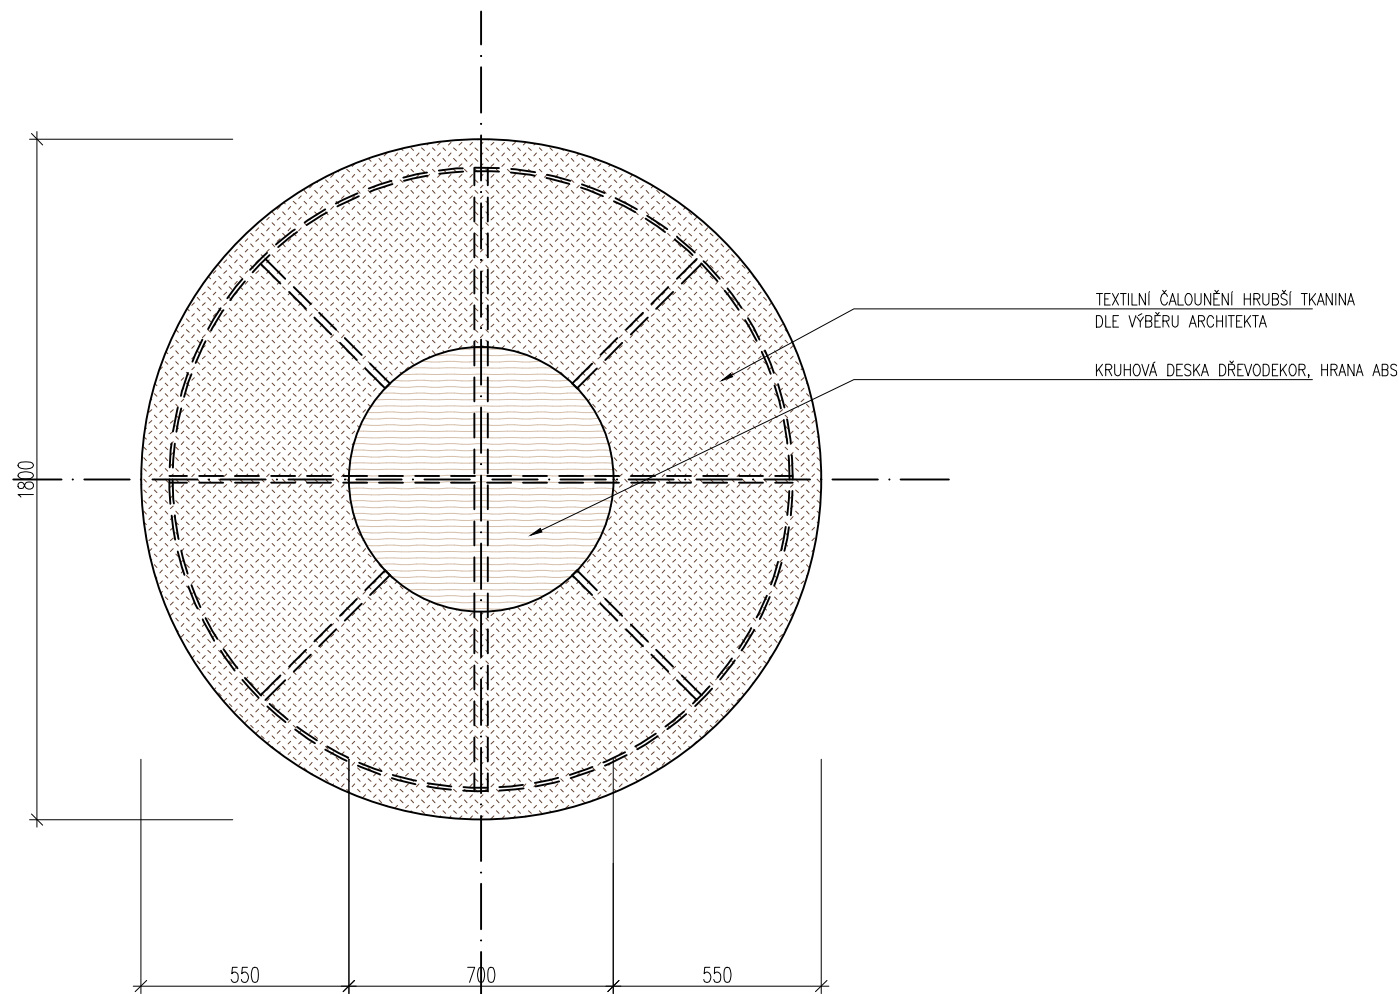

ČALOUNĚNÝ TABURET - V.04b POHLED

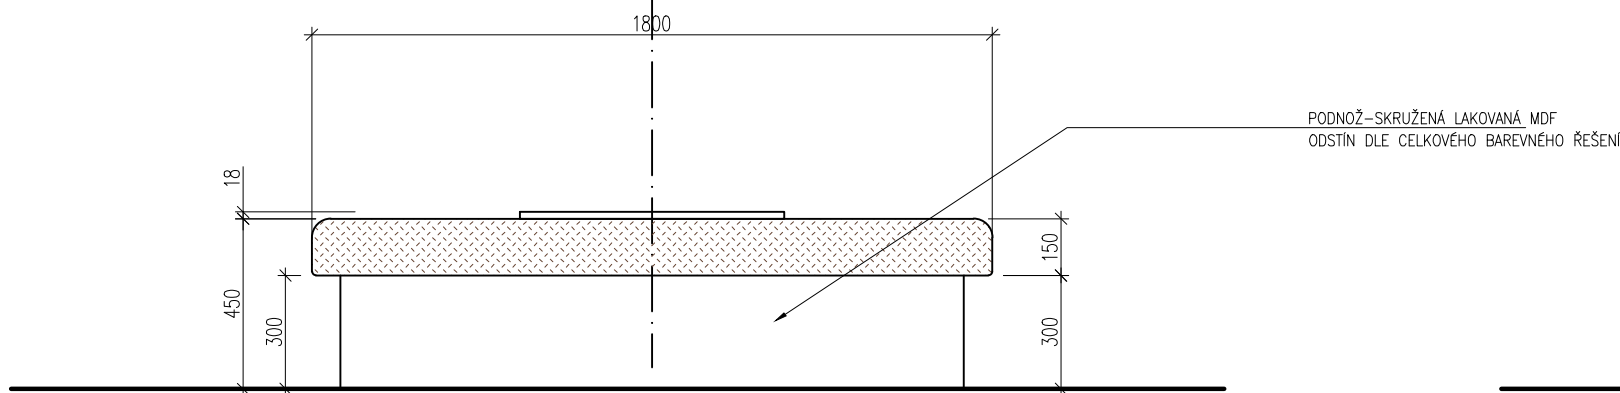

ČALOUNĚNÝ TABURET - V.04b ŘEZ

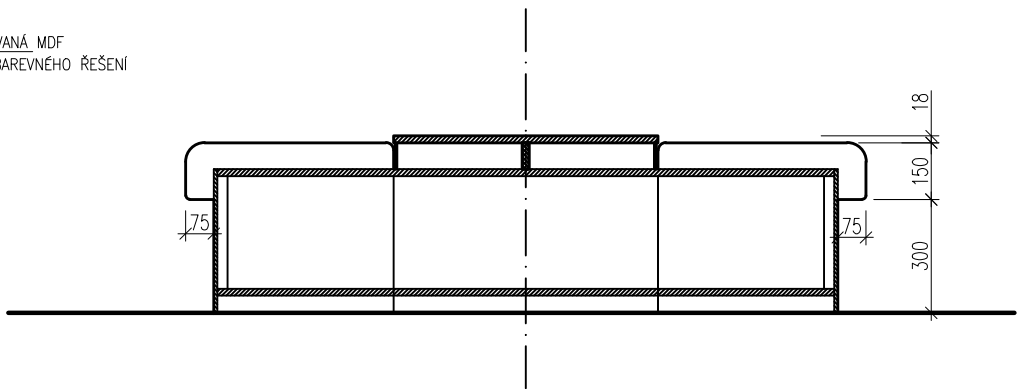

NÁZEV PROJEKTU:	ČÍSLO MÍSTNOSTI:	NÁZEV MÍSTNOSTI:	MĚŘÍTKO:	DATUM:	Č. VÝKRESU:
KULTURNÍ A KREATIVNÍ CENTRUM KBELY	1.17	SEKCE NÁCTILETÍ	1:20	10.7.2023	4/5