


MULTIFUNKČNÍ SÁL

PŮDORYS

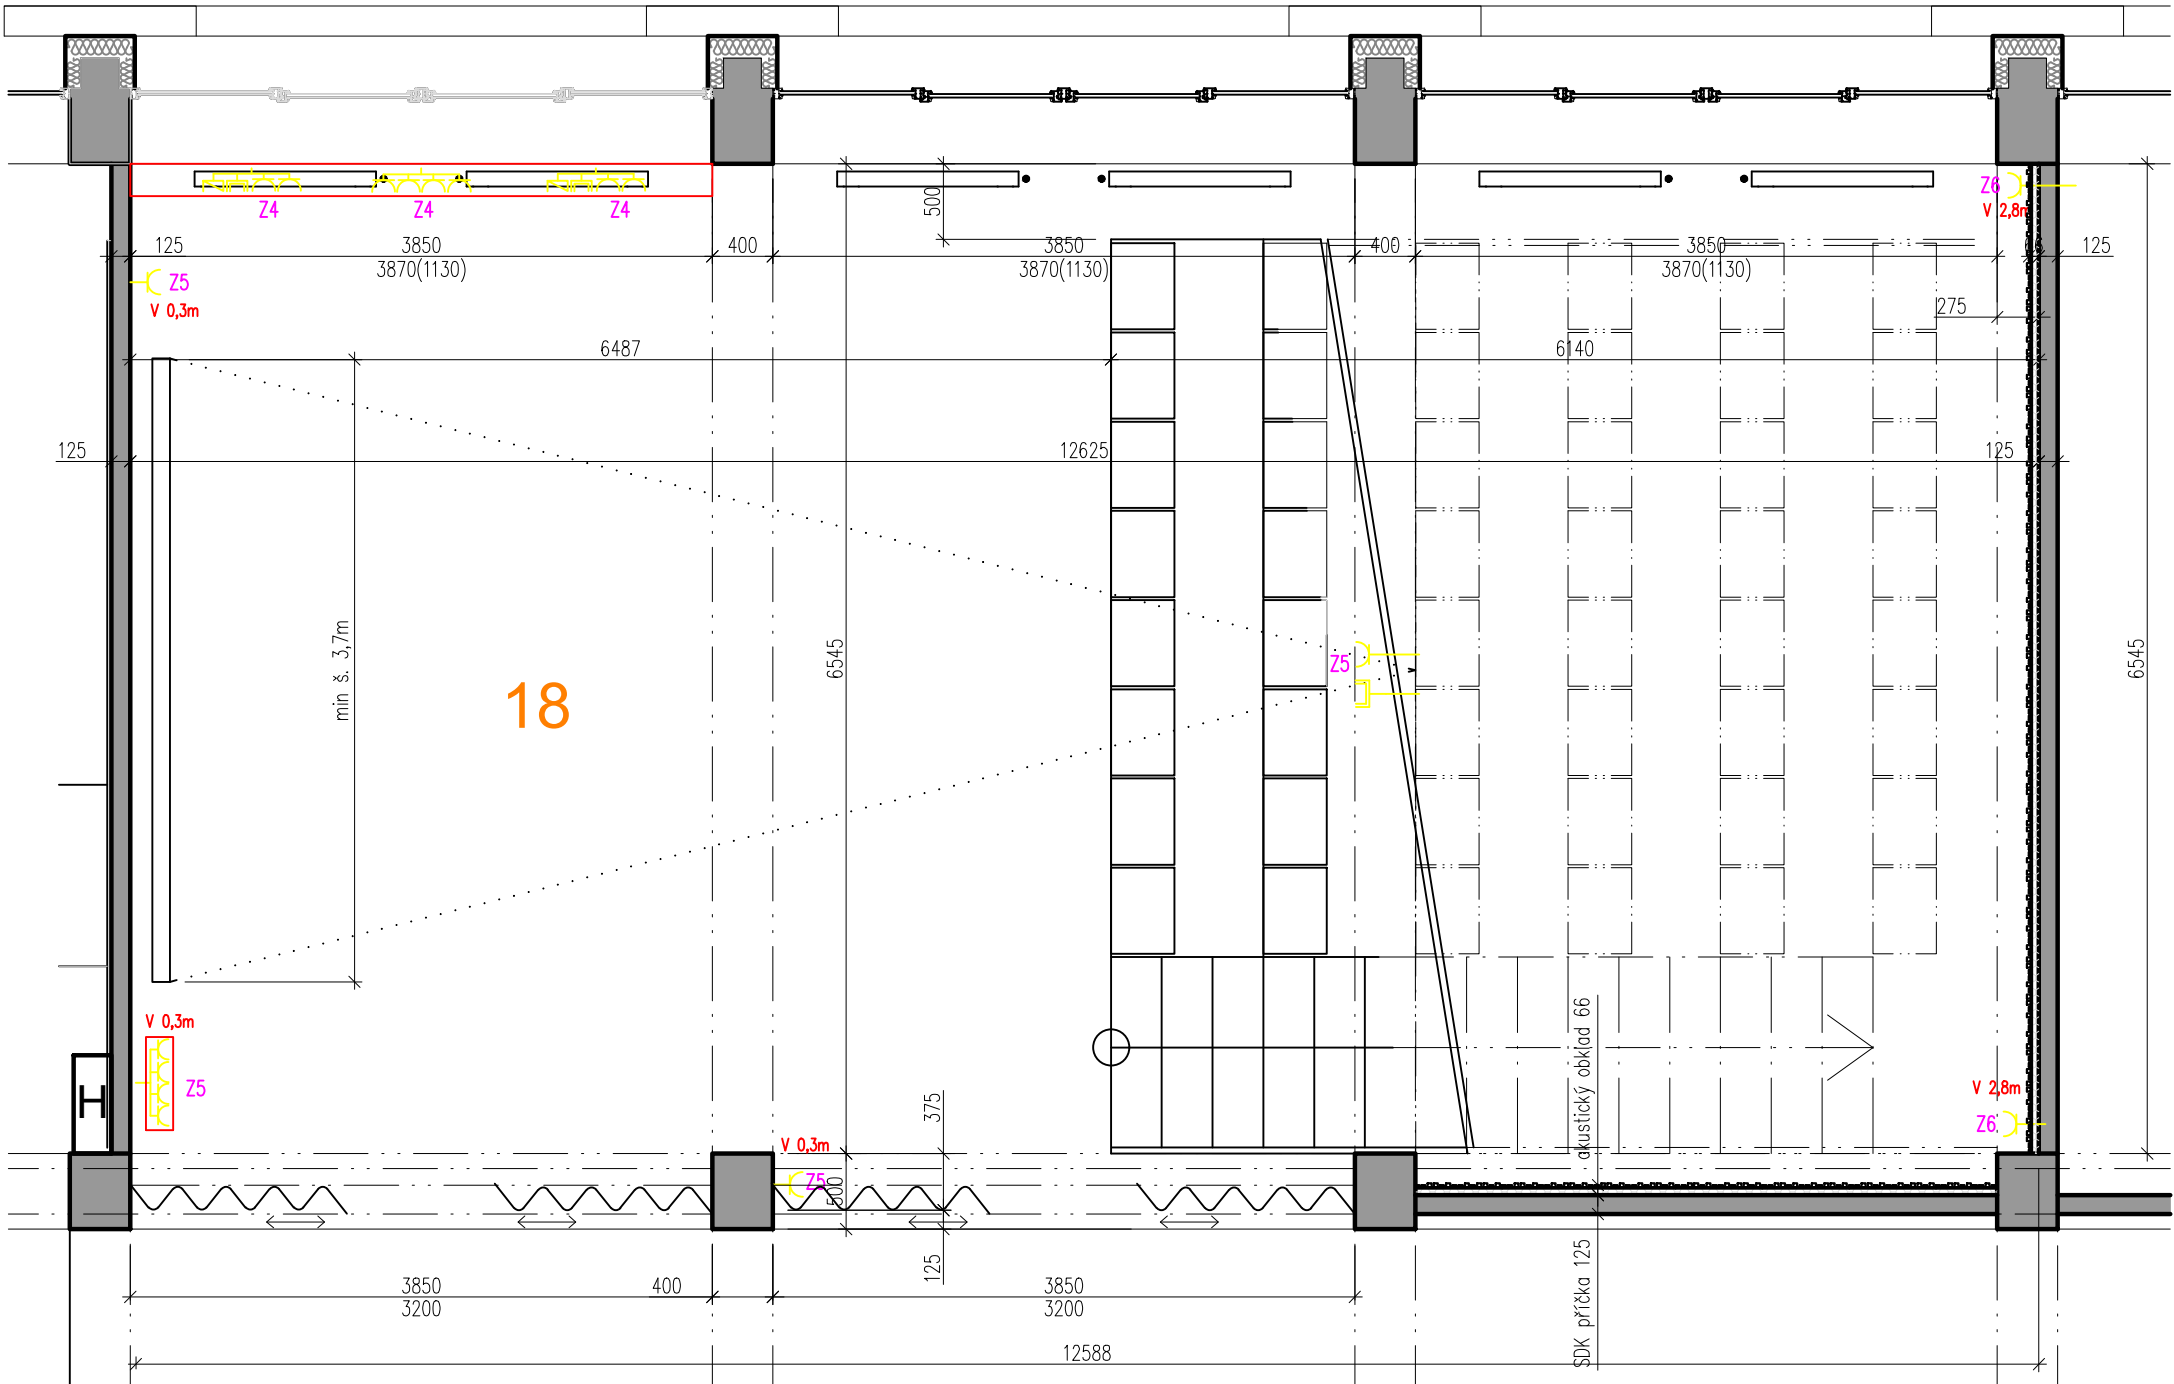

POČET

SPECIFIKACE PRVKŮ INTERIÉRU

|      |                                                   |      |
|------|---------------------------------------------------|------|
| V.01 | Teleskopická tribuna pro min 48 míst              | 1kpt |
| M.17 | Konfer. čalouněná stohovatel. židle bez područek  | 30   |
| V.11 | Profil akustických závěsů vz výkr. 4/6            | 2kpt |
| V.13 | Akustický obklad stěn sálu viz výkr. 2/6–4/6      | 1kpt |
| V.14 | Akustický pohled sálu viz výkr. 5/6, 6/6          | 1kpt |
|      |                                                   |      |
|      | Elektrické roletové projekční plátno s dálk. ovl. | 1kpt |
|      | Kovová konzole pro projektor                      | 1kpt |
|      | Parapetní instala lišta viz PD elektro            | 1kpt |