



MULTIFUNKČNÍ SÁL

AKUSTICKÉ OBKLADY STĚN - POHLED

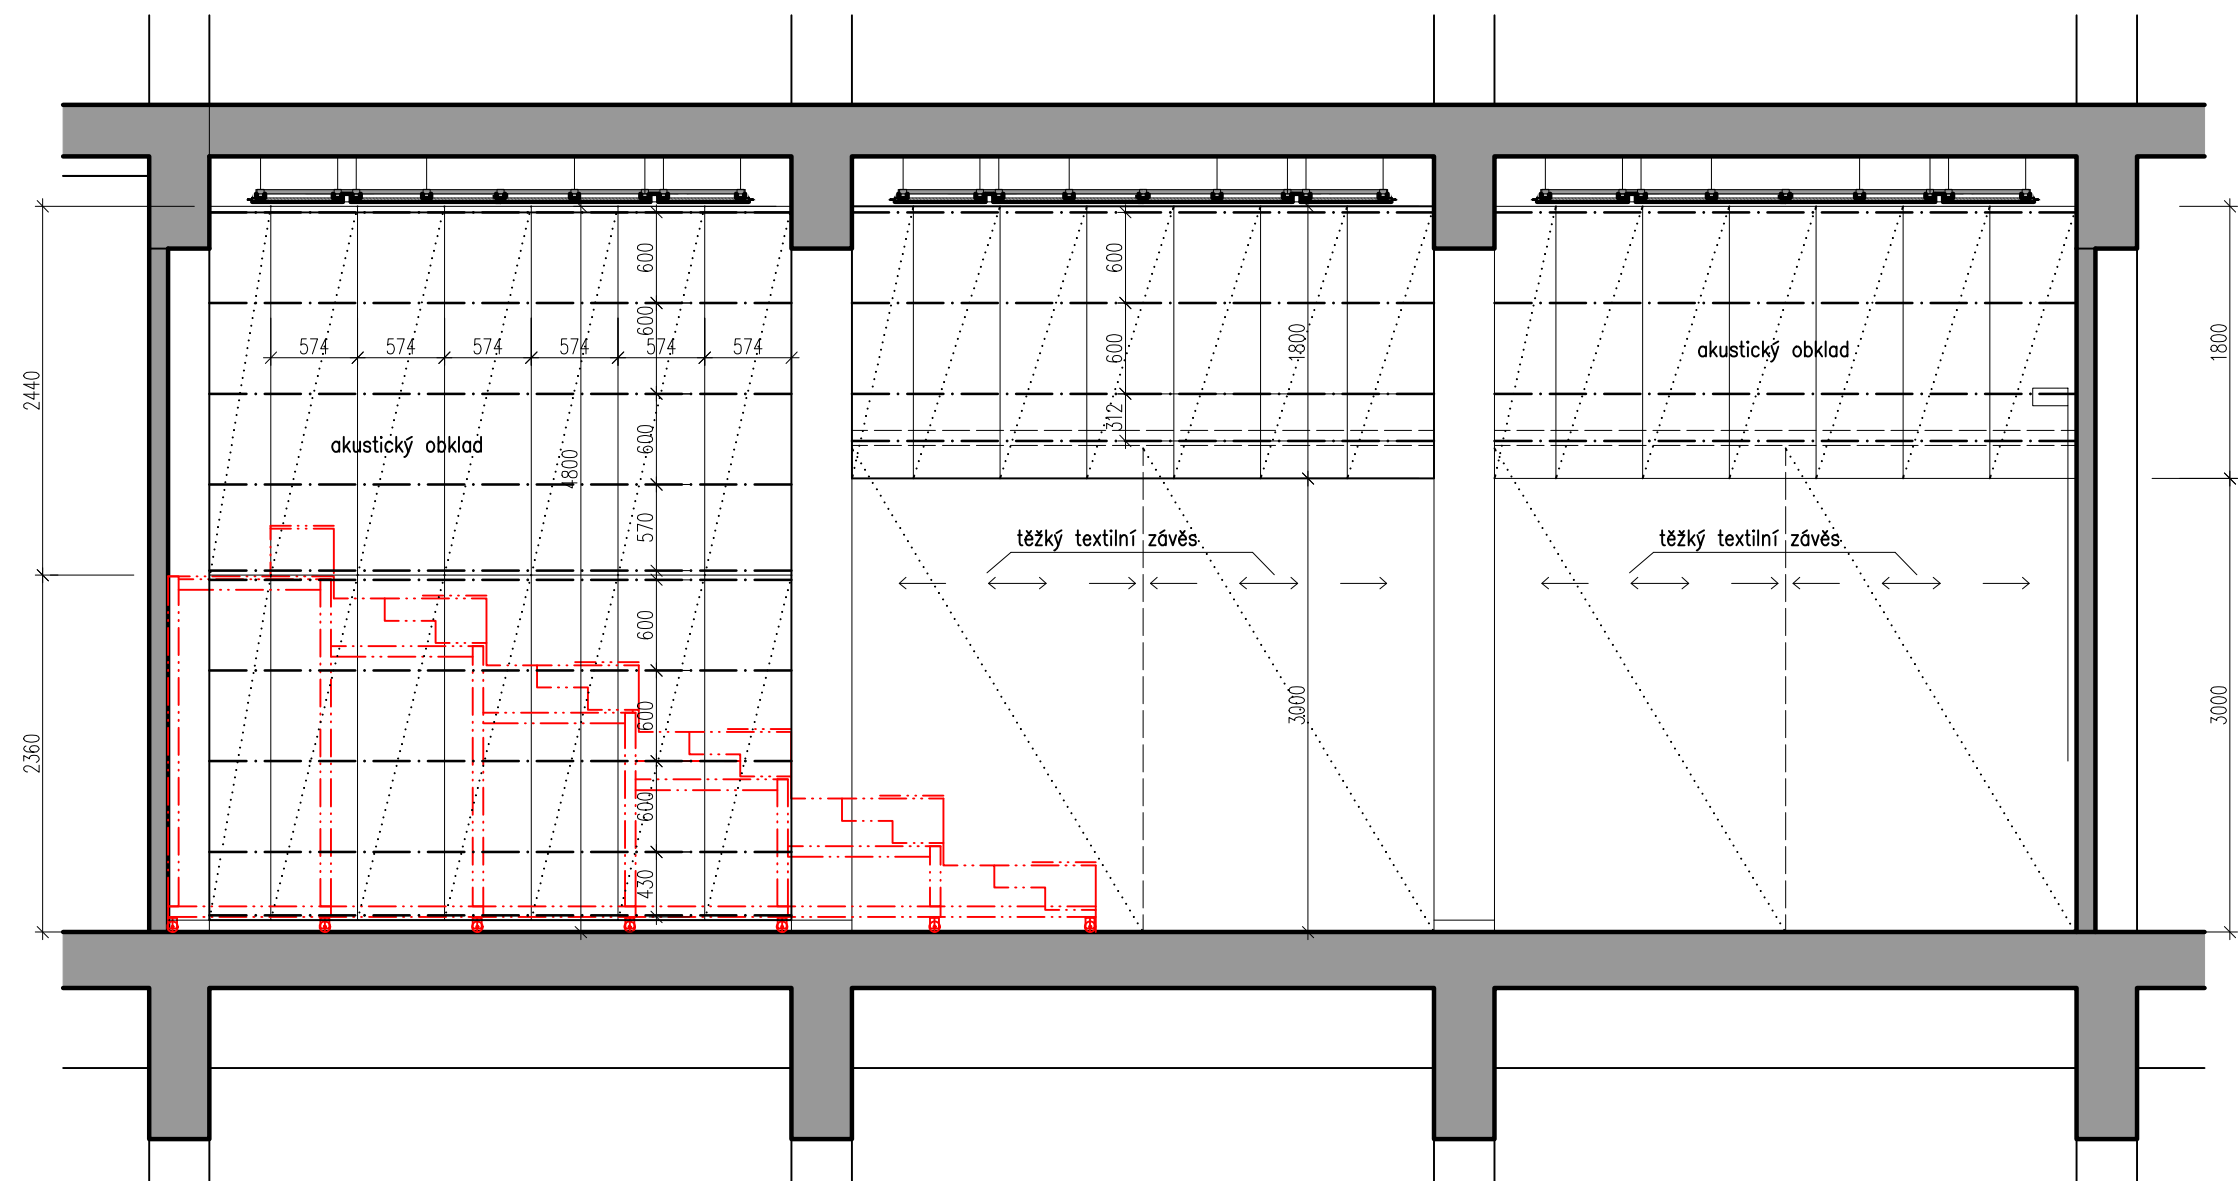

POZNÁMKY:

VÝŠKA NÁVINU PROMÍTAČÍHO PLÁTNA
BUDE URČENA DLE VYBRANÉHO TYPU A FORMÁTU V RÁMCI AD. MIN ŠÍŘKA PLÁTNA JE 3,7M

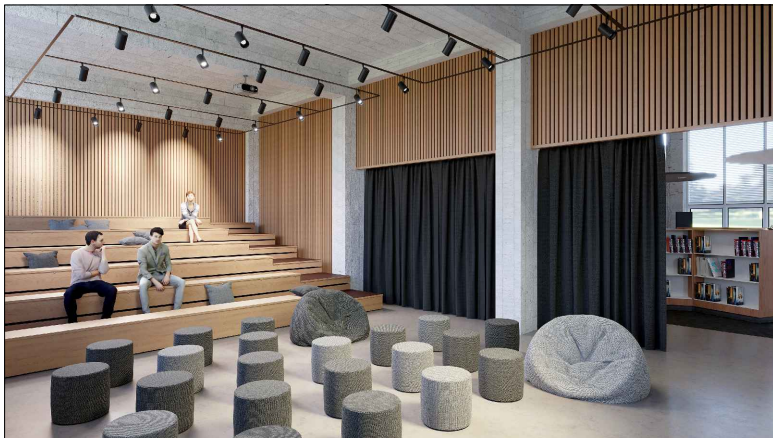

NÁZEV PROJEKTU:	ČÍSLO MÍSTNOSTI:	NÁZEV MÍSTNOSTI:	MĚŘÍTKO:	DATUM:	Č. VÝKRESU:
KULTURNÍ A KREATIVNÍ CENTRUM KBELY	1.18	MULTIFUNKČNÍ SÁL	1:50	10.7.2023	3/7