



MULTIFUNKČNÍ SÁL

AKUSTICKÉ OBKLADY STĚN - POHLED

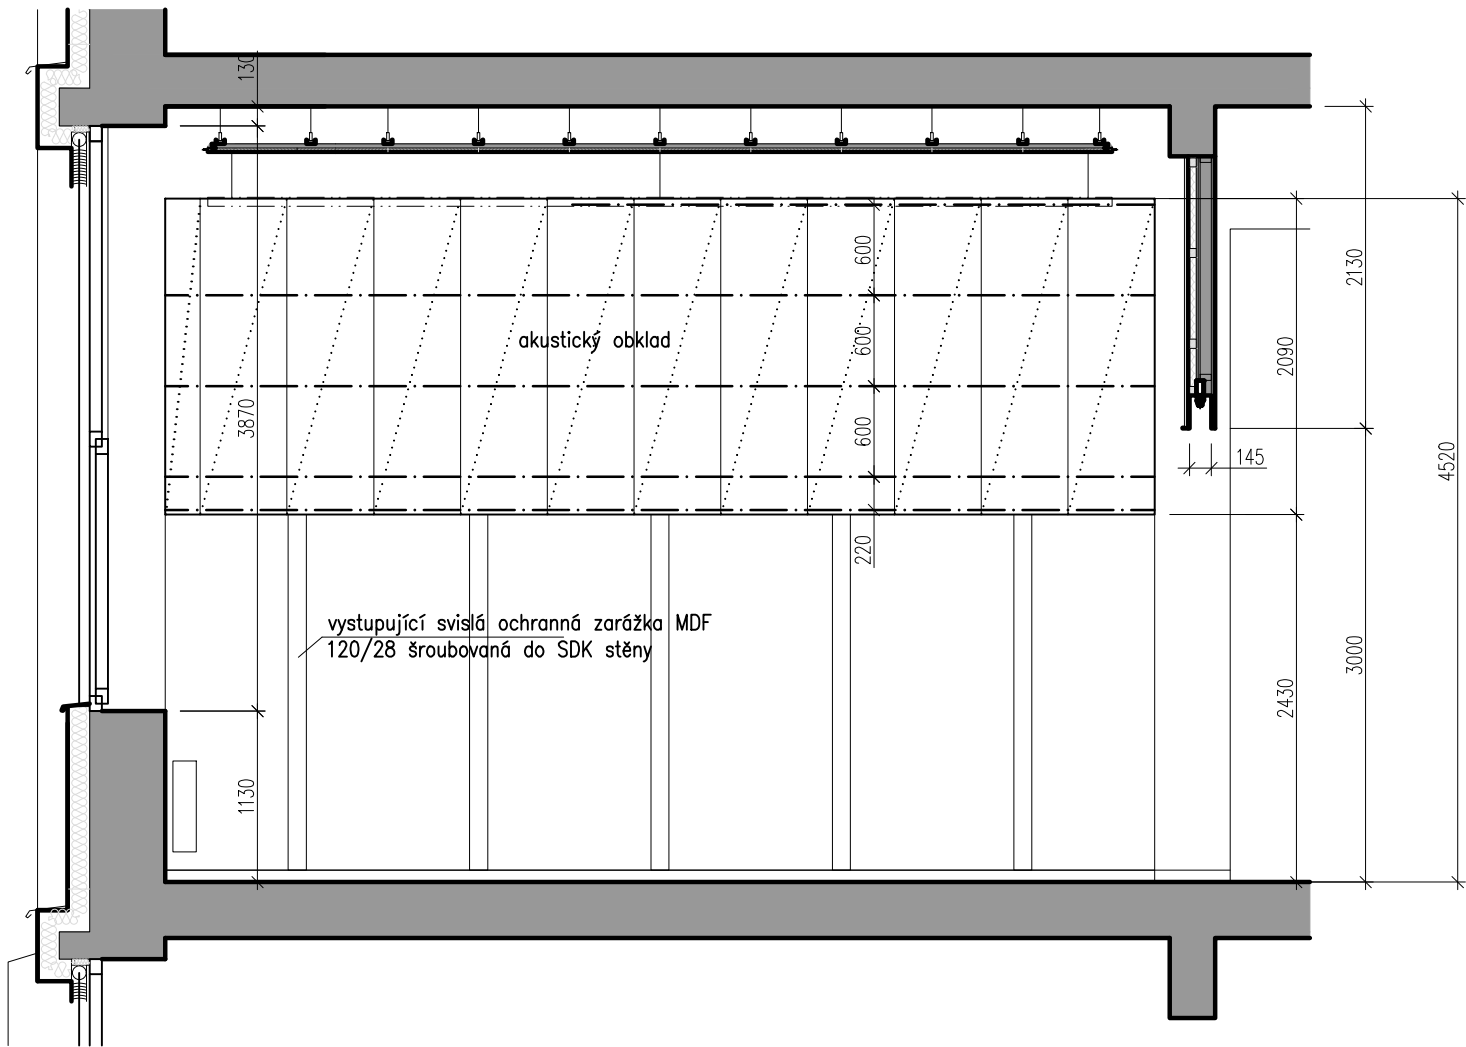

AKUSTICKÉ OBKLADY STĚN - ŘEZ ZADNÍ STĚNOU

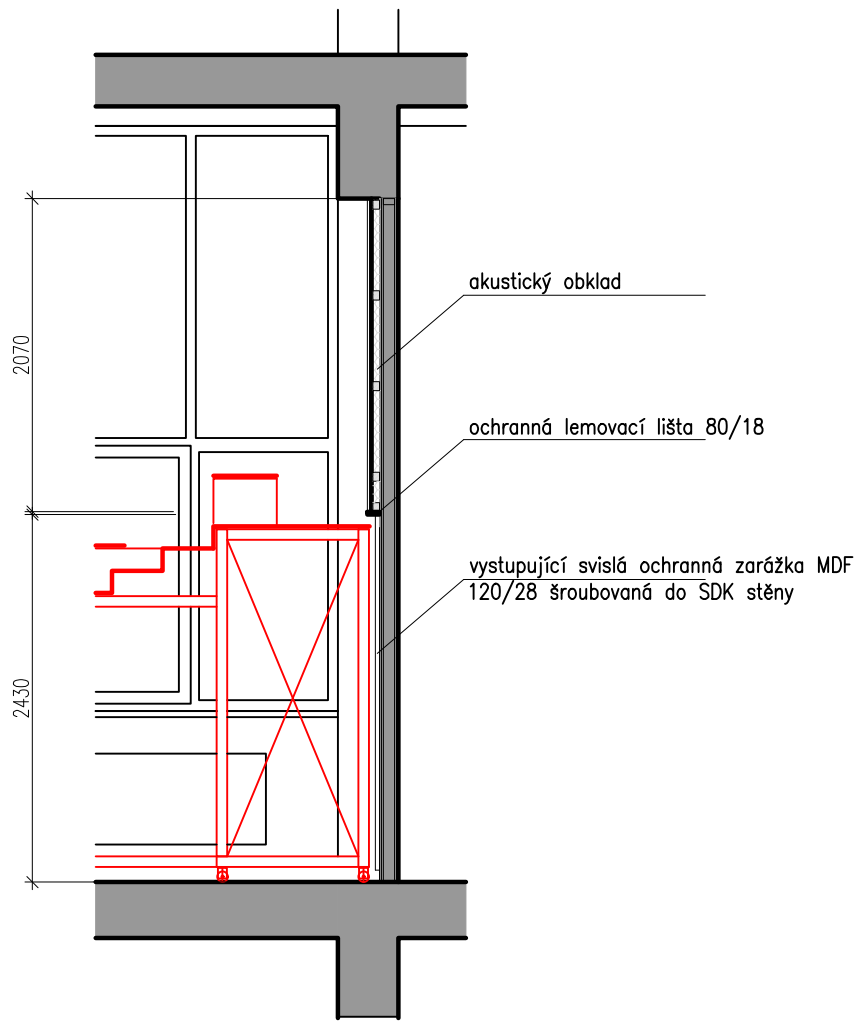

NÁZEV PROJEKTU:	ČÍSLO MÍSTNOSTI:	NÁZEV MÍSTNOSTI:	MĚŘÍTKO:	DATUM:	Č. VÝKRESU:
KULTURNÍ A KREATIVNÍ CENTRUM KBELY	1.18	MULTIFUNKČNÍ SÁL	1:50	10.7.2023	4/7