


MULTIFUNKČNÍ SÁL

DETAILY AKUSTICKÉHO PODHLEDU

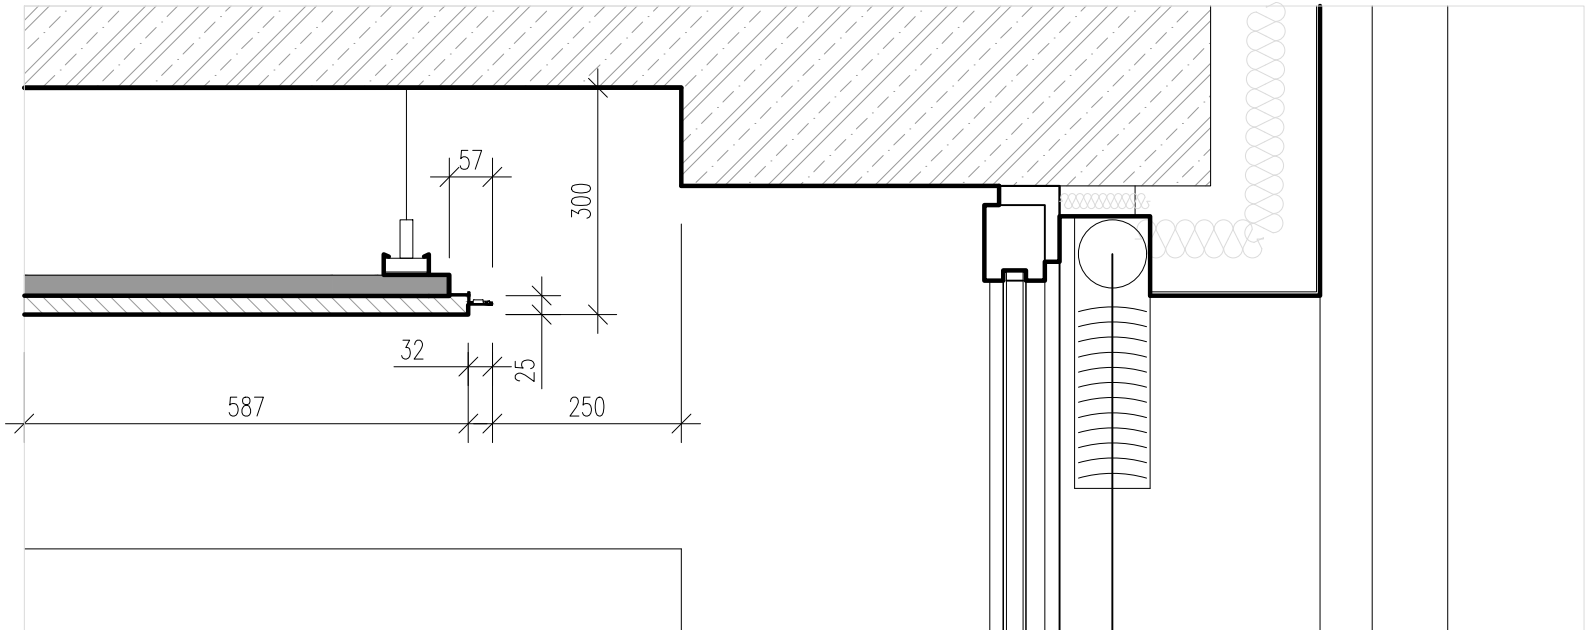


AKUSTICKÝ PODHLED


HERAKLITOVÉ DESKY 600/2000/25 S HRUBÝMI VLÁKNY A BAREVNĚ UPRAVENÝM POVRCHEM. DESKY JSOU UPEVNĚNY SAMOŘEZNÝMI ŠROUBY DO STANDARDNÍHO RASTRU PRO SDK PODHLEDY. RASTROVÁNÍ MUSÍ BÝT PŘÍZPŮSOBENO PRO INTEGROVANÁ LINIOVÁ SVÍTIDLA A MONTÁŽ PODVEŠENÝCH TŘÍFÁZOVÝCH INSTALAČNÍCH LIŠŤ VIZ ČÁST OSVĚTLENÍ.

OBVODOVÉ LED OSVĚTLENÍ


TVOŘENÉ HLINÍKOVÝM PROFILEM PRO NEPŘÍMÉ LED OSVĚTLENÍ PLOŠNĚ NALEPENÉM PO VNĚJŠÍM OBVODĚ DESEK. TRAFÁ UMÍSTĚNÉ NAD PODHLEDEM V NAZNAČENÝCH POZICÍCH.

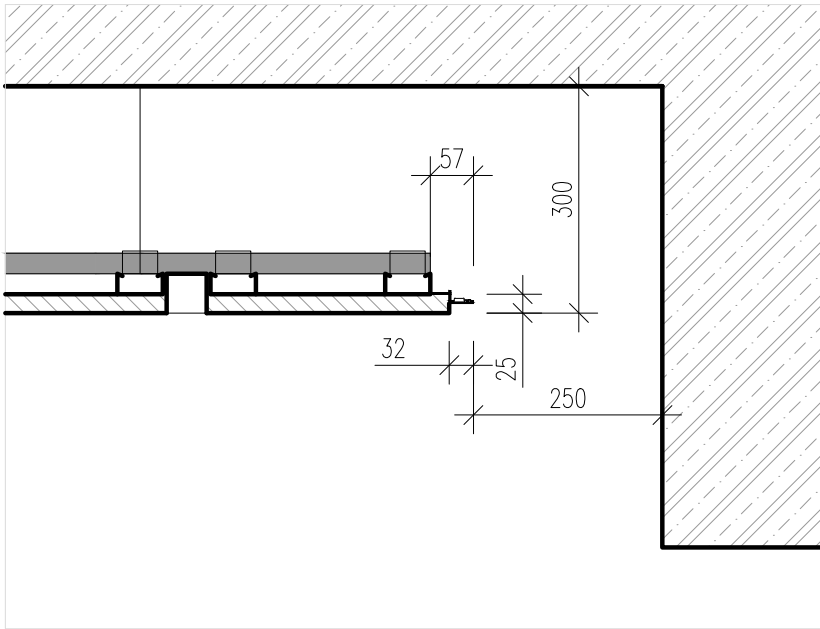


HERAKLITOVÉ DESKY 2000/600/25–HRUBŠÍ VLÁKNA

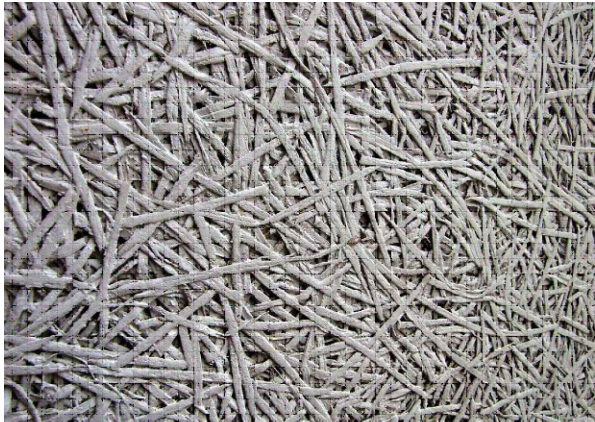

DO PODHLEDU INTEGROVANÁ LED SVÍTIDLA

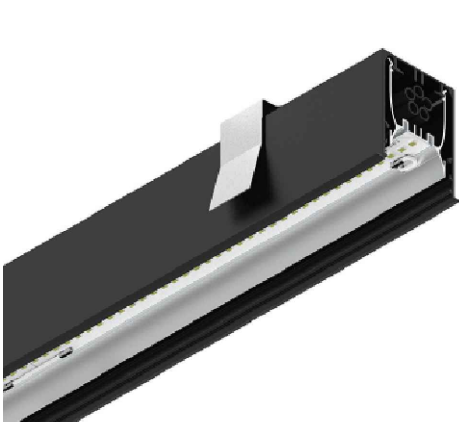

OBVODOVÝ AL LED PROFIL

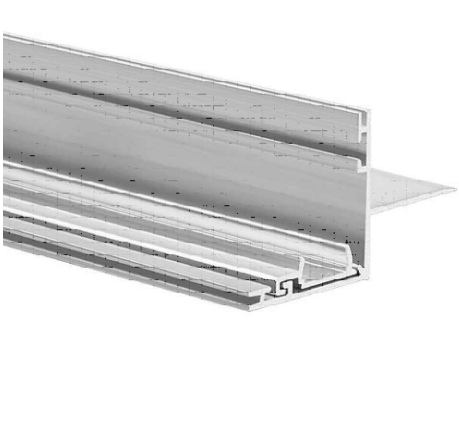

NÁZEV PROJEKTU: KULTURNÍ A KREATIVNÍ CENTRUM KBELY	ČÍSLO MÍSTNOSTI: 1.18	NÁZEV MÍSTNOSTI: MULTIFUNKČNÍ SÁL	MĚŘÍTKO: 1:10	DATUM: 10.7.2023	Č. VÝKRESU: 7/7
---	--------------------------	--------------------------------------	------------------	---------------------	--------------------