


ČÍTÁRNA PERIODIK A MULTIMÉDIA

ZAVĚŠENÝ AKUSTICKÝ PANEL - SCHÉMA VÝŘEZŮ Z DESKY 2400/1800/24

V.12c OBDÉLNÍK

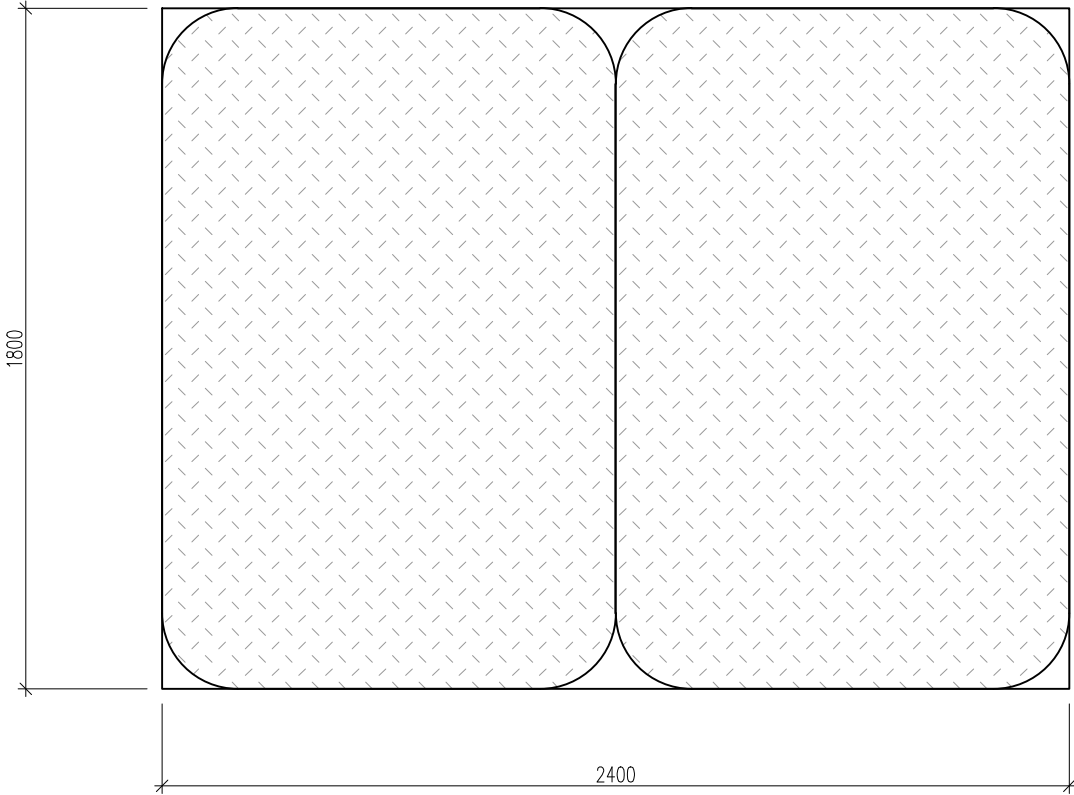


POZNÁMKY:

AKUSTICKÉ DESKY:
ZÁKLADNÍM MATERIÁLEM JE RECYKLOVANÉ POLYESTEROVÉ VLÁKNO, TVARY PODHLEDOVÝCH
TĚLES JSOU PAK VYTVOŘENY Z DESKY V ZÁKLADNÍM FORMÁTU 2,4/1,8m. BAREVNÁ ŠKÁLA
DESEK BUDE DLE PALETY ZVOLENÉHO VÝROBCE URČENA ARCHITEKTEM V RÁMCI CELKOVÉHO
BAREVNÉHO ŘEŠENÍ.

ZÁVĚSNÁ KONSTRUKCE:
PREFERENČNĚ BUDE POUŽITO SYSTÉMOVÉ ŘEŠENÍ DODAVATELE AKUSTICKÝCH DESEK,
PŘÍPADNĚ PAK ALTERNATIVA NAPŘ. Z POZINK SDK PROFILŮ ZAVĚŠENÝCH NA TÁHLECH ZE
STROPU.

SCHÉMA USPOŘÁDÁNÍ SESTAVY:

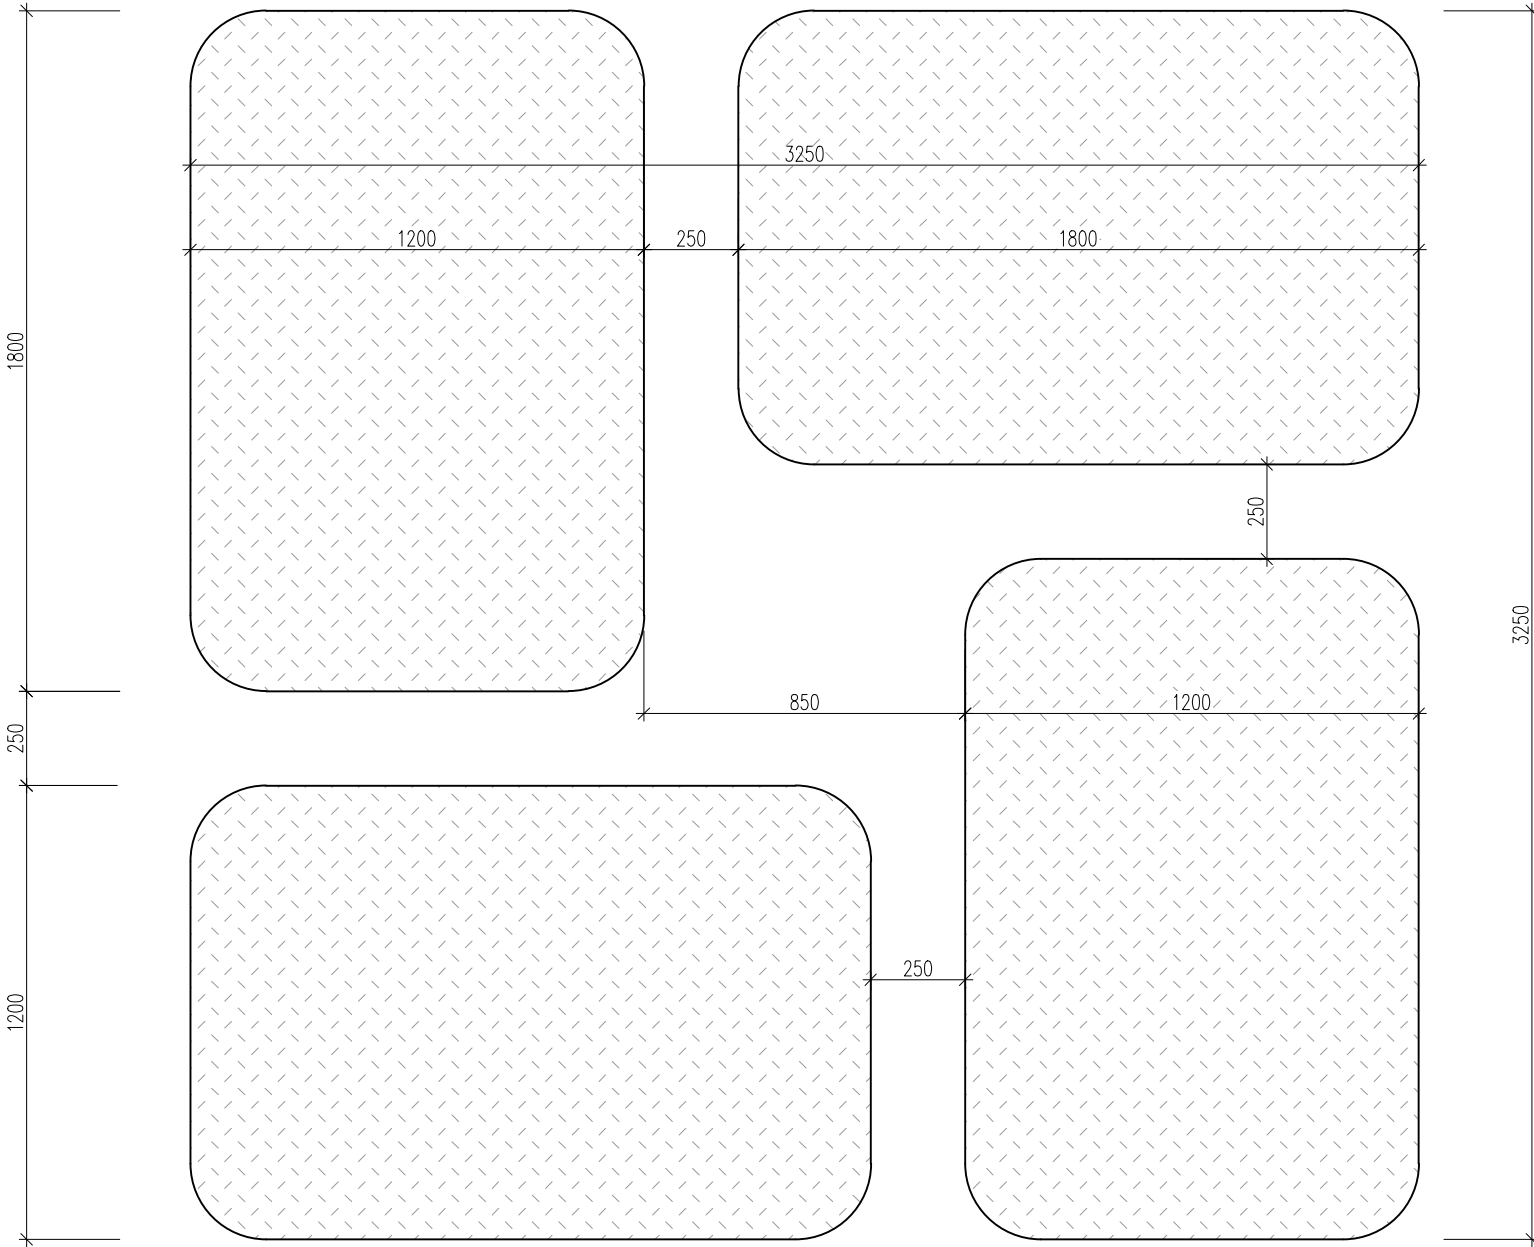

NÁZEV PROJEKTU:	ČÍSLO MÍSTNOSTI:	NÁZEV MÍSTNOSTI:	MĚŘÍTKO:	DATUM:	Č. VÝKRESU:
KULTURNÍ A KREATIVNÍ CENTRUM KBELY	1.20	ČÍTÁRNA PERIODIK A MULTIMÉDIA	1:20	10.7.2023	3/3