


ÚBEZBARIÉROVÉ WC

PŮDORYS

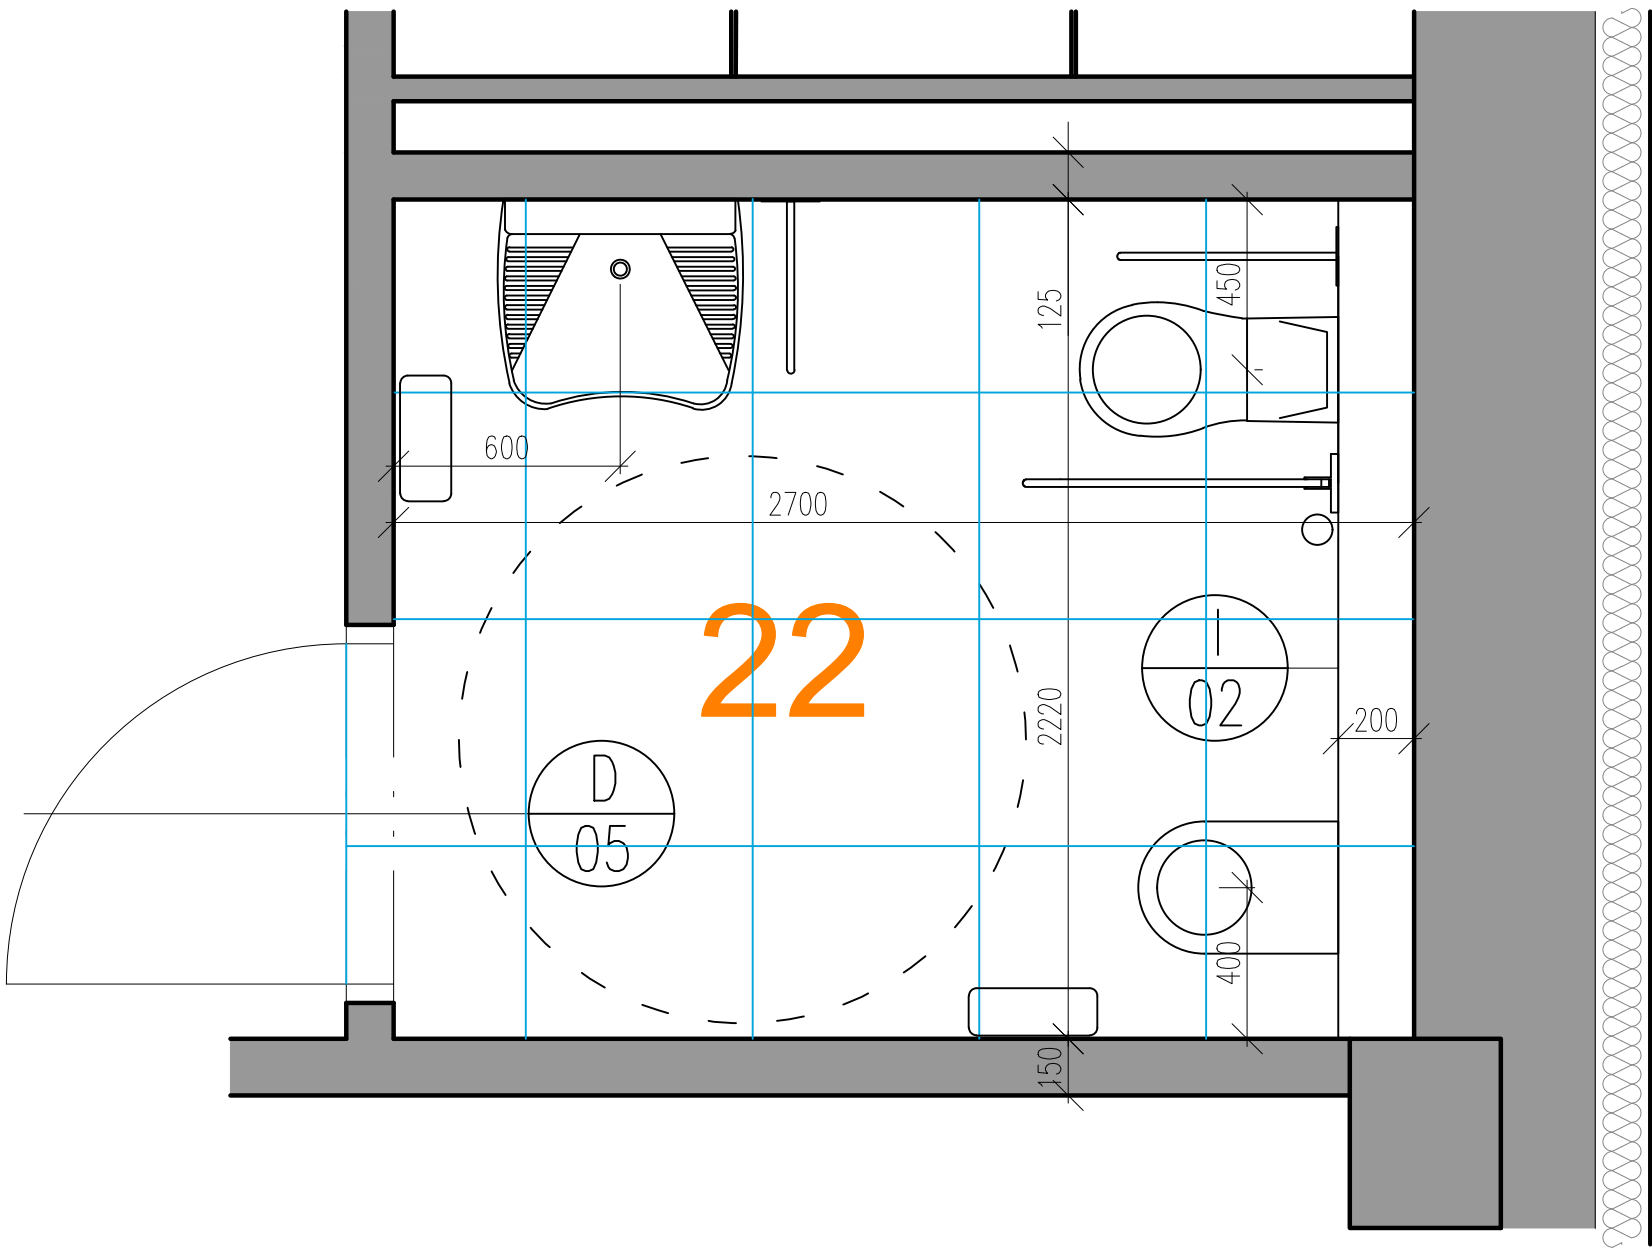

- Zásady pro pokládku dlažeb a obkladů:
- úroveň dlažby musí být shodná s úrovní nášlapů navazujících místností
 - doměrky po obou stranách pole musí být shodné, doměrek nesmí být menší než ½ formátu
 - spára v místě dveří probíhá pod dveřním křídlem včetně zapuštěného dilat. profilu
 - vnější hrany obkladu (na instal přízdívce) budou ochráněny tenkou nerez lištou odsouhl. architektem
 - spáry budou v šířce max 2mm
 - odstín spárovací hmoty musí odpovídat odstínu keramiky
 - jakékoli odchylky od popsaného sparofezu musí být nejdříve odsouhlaseny architektem

SPECIFIKACE VYBAVENÍ (PODROBNĚJŠÍ POPIS VIZ SAMOSTATNÉ TABULKY) POČET

K.04	Ker. umyv pro bezb, WC včetně nízkého sifonu	1
K.11	Ker. závěsná WC mísa včet instal modulu	1
K.12	Ker. závěs. bezbar WC mísa včetně instal mod.	1
K.13	Podomítkové tlačítko pro splachování dělené	2
K.17	Umyv. stoj. nerez. baterie pro bezbariér. umyv.	1
Z.01	Plastový zásobník na skládané papír. ručníky	1
Z.02	Dávkovač tekutého mýdla	1
Z.12	Naklápečí zrcadlo s rukojetí	1
Z.07	Nerezový háček na oděv	2
Z.06	Nástěnná souprava s WC štětkou	1
Z.05	Plastový zásobník toaletního papíru, bílý	1
Z.03	Odpadkový koš nášlapný 20L	1
Z.10	Nástěnný zásobník na hygienické sáčky	1
Z.13	Nerezové madlo k umyvadlu	1
Z.14	Sklopné a pevné madlo k WC	1+1
Z.15	Nerez. madlo na vnitřní stranu dveřního křídla	1

NÁZEV PROJEKTU:	ČÍSLO MÍSTNOSTI:	NÁZEV MÍSTNOSTI:	MĚŘÍTKO:	DATUM:	Č. VÝKRESU:
KULTURNÍ A KREATIVNÍ CENTRUM KBELY	1.22	BEZBARIÉROVÉ WC	1:20	10.7.2023	1/2