
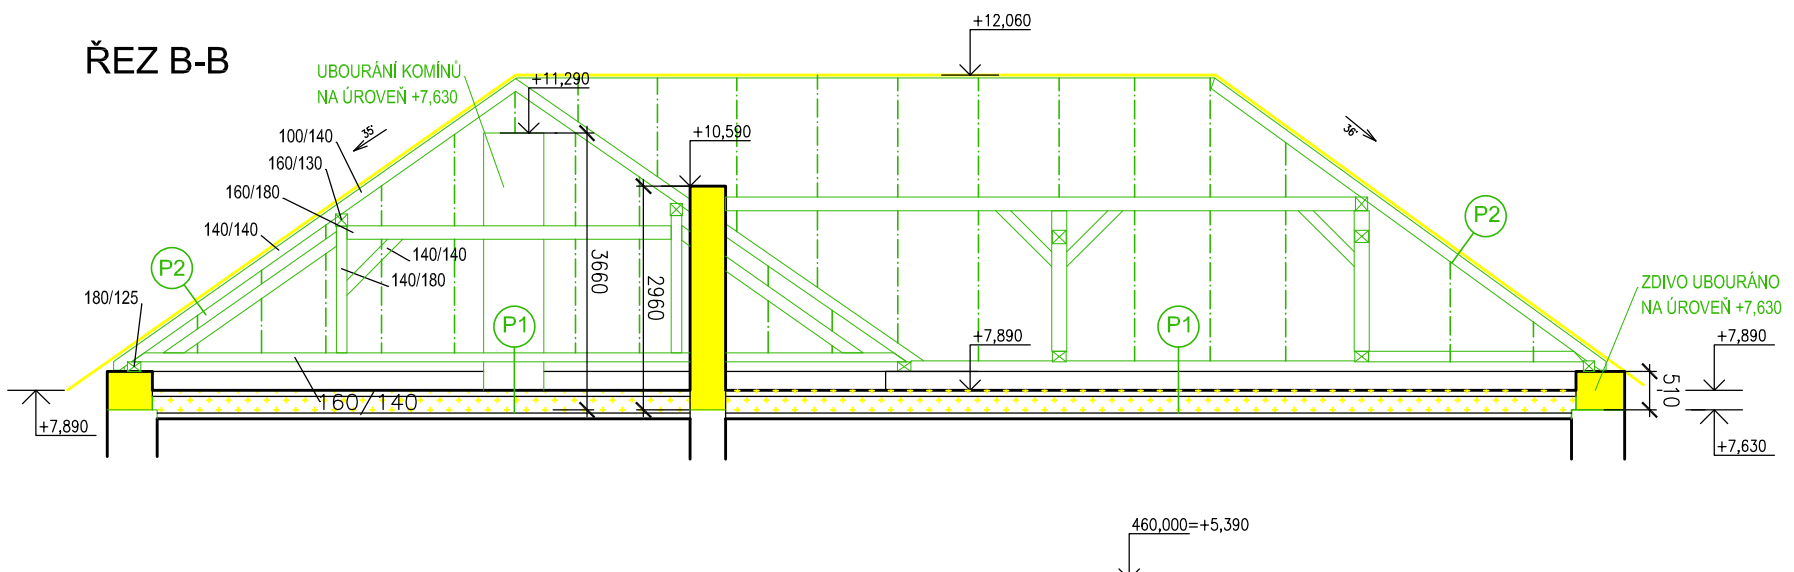
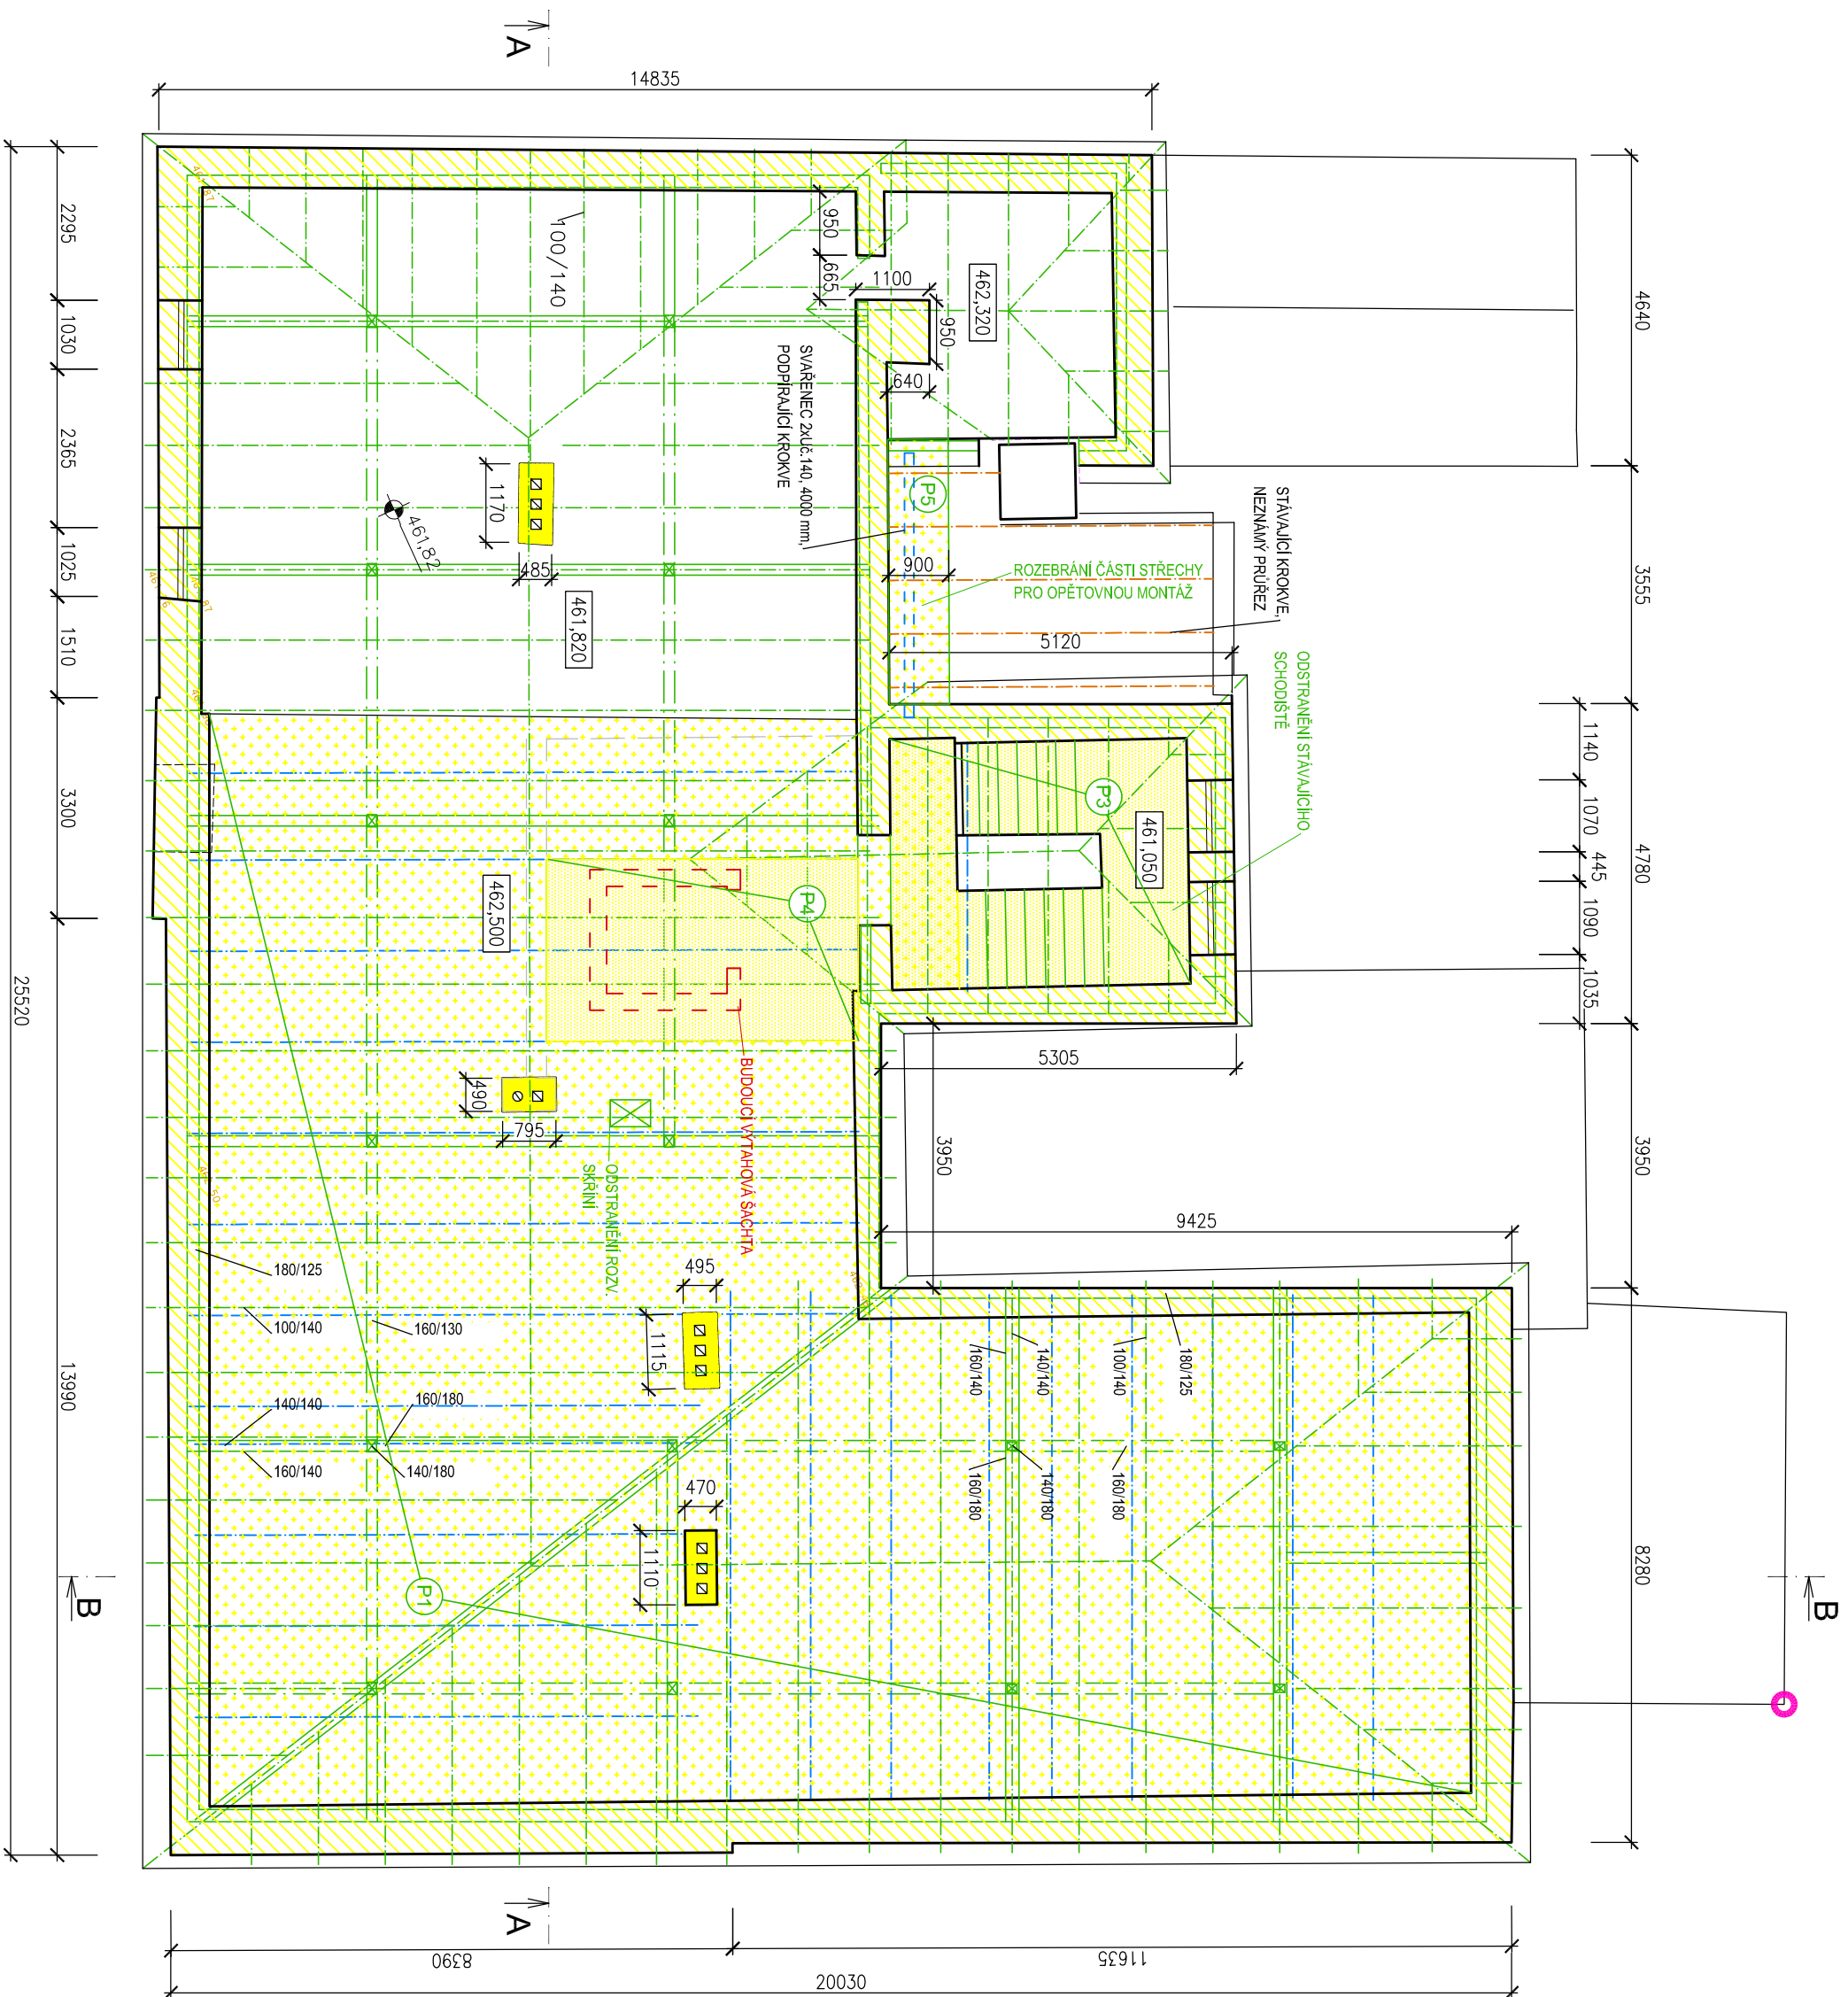
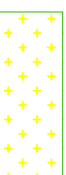


PODKROVÍ - BOURACÍ PRÁCE

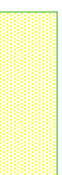

LEGENDA BOURACÍCH PRACÍ

- | | |
|---|--|
|  | STĀVAJICI ZDĚNÉ KONSTRUKCE |
|  | STĀVAJICI DŘEVĚNÉ PRVKY KROUV |
|  | BOURÁNÍ POSLAHOVÝCH, PŘÍPADNĚ STŘEŠNÍCH Vrstev |
|  | BOURÁNÍ PODLAHOVÝCH Vrstev VČETNĚ STROPNÍ KONSTRUKCE |
|  | BOURÁNĚ ZDIVO A STĀEBNÍ KONSTRUKCE (V ŘEZU) |
|  | BOURÁNÍ A DEMONTÁŽE VÝROBKŮ PSV (ZABRÁDÍ A.)
DŘEVĚNÝCH PRVKŮ KROUV A OCELOVÝCH KONSTRUKCÍ |

LEGENDA BOURACÍCH PRACÍ

- (P1) VYBOURÁNÍ PODLAHY VE SKLADĚ – cca 227m² (PŘEDPOKLAD):
 - BETONOVÁ MAZANINA TL. CCA 80MM
 - VYBRÁNÍ NASTYPU TL. CCA 220MM
- (P2) ODSTRANĚNÍ STŘEŠNÍ KŘITINY – cca 540m² (PŘEDPOKLAD):
 - STŘEŠNÍ KŘITINA KERAMICKÁ
 - STŘEŠNÍ LATĚ
 - KROKVE 100/140
- (P3) VYBOURÁNÍ KCE SCHODIŠTĚ A PODESTY – cca 15m² (PŘEDPOKLAD):
 - BETONOVÁ MAZANINA
 - VYBRÁNÍ NASTYPU
- (P4) ODSTRANĚNÍ OTVORU PRO VÝTAHOVOU ŠACHTU – cca 12,7m² (PŘEDPOKLAD)
 - BETONOVÁ MAZANINA TL. CCA 80MM
 - VYBRÁNÍ NASTYPU TL. CCA 220MM
 - VYBOURÁNÍ HLUBSÍ TVAROVKY TL. CCA 220MM
 - ODSTRANĚNÍ KAZETOVÉHO AKUSTICKÉHO PODHLEDU
- (P5) ROZEBRÁNÍ KERAMICKÉ KŘITINY A ULOŽENÍ PRO OPĚTOVNOU MONTÁŽ S ZKRAČENÍM KROKŮ PRO UVOZNĚNÍ PROVEDENÍ KONTAKTNÍHO ZATEPLENÍ (TL. 130 mm). KROKVE PODEPŘENÝ OCELOVÝM SVAŘENCEM (2xUC.140)
 - cca 4 m²

VÝPIS KROVŮ				
PRŮŘEZ	PRŮŘEZ (mm)	POČET (m)	DELTA (mm)	OBJEM (m ³)
POZEDNICE	180/250	1	114,6	0,256
VAZNIČE	160/180	1	26,6	0,74
	160/130	1	37,0	0,777
SLoupEK	140/180	16	1,8	0,782
	140/111	11	2,7	0,56
VZPĚRA	140/40	4	2,2	0,25
		46	6,5	4,18
KROVCE	100/740	36	3,5	1,76
		15	5,7	1,19
PRÁSEK	140/140	5	1,0	1,15
		5	16,3	1,15
VAZNÝ TRAM	160/740	3	8,0	0,535
		1	13,0	0,29
KLEŠŤINA	160/780	5	4,3	0,81
		3	3,5	0,30
		16	21,3	16,21

DOKUMENTACE PRO PROVÁDĚNÍ STAVBY

SWORTI, s.r.o.,
Optátova 37, 637 00 Brno, Jundrov
IČO: 29310971

SVORTI
Opátova 37, Brno 637 00
IČO: 29310971 www.svortic.cz

STUPĚŇ:

ZODP. PROJEKTANT: Ing. arch. Milan Grygar (AI)

ARCHITEKT: ing. arch. František Stankay, ing. arch. Jakub Zach

VPRACOVAL:
Ing. arch. Jakub Zach, bc. František Kladin

INVESTOR: Obec Koněšín, č.p. 145, 675 02 Koněšín

AKCE:

.....

MODERNIZACE SKOLY V KUNESINĚ

Pre: 20, Received from Admin. Inform. (00000041)

[illegible]

VINKRES: STAVAJUĆI STAV A BUKALCI PRACE- PODOBKIS PODAJ(J.NP)	C. VINKRESU: D.1.1.1-10
---	---