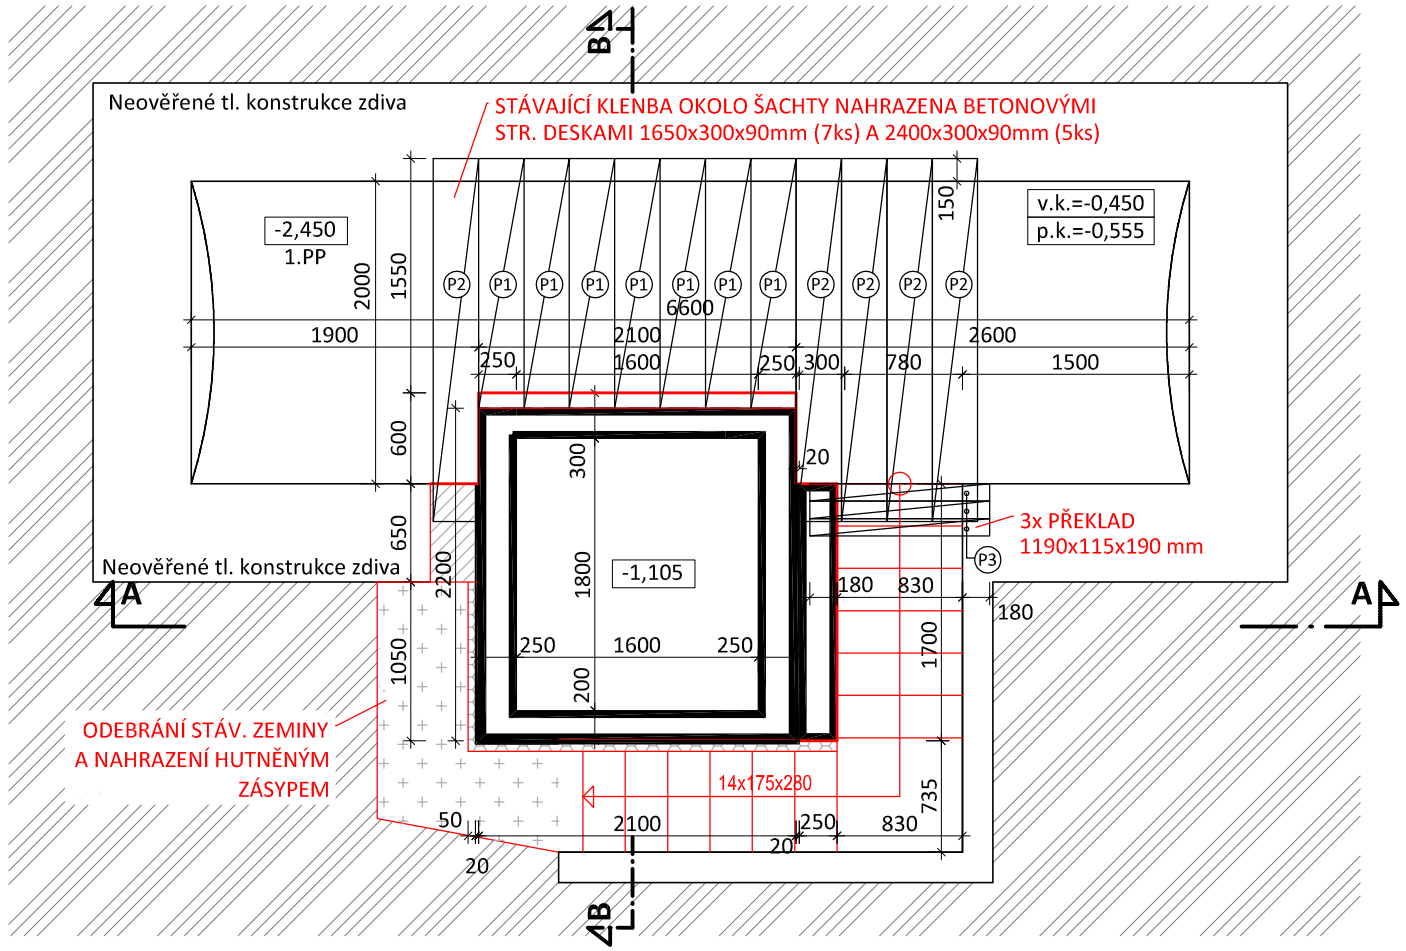

0,000 = 454,61
m.n.m. B.p.v.

VÝPIS PREFABRIKÁTŮ

OZNAČ. NA VÝKRESU	POPIS PRVKU	ZNAČKA PRVKU	POČET KS	ROZMĚRY (MM)			HMOTNOST (KG)		POZNÁMKA
				DÉLKA	ŠÍŘKA	VÝŠKA	1KS	CELKEM	
P1	STROPNÍ DESKA	PZD 179/29/9 V5	7	1790	290	90	91	637	ZKRÁCENO NA 1650 mm
P2	STROPNÍ DESKA	PZD 239/29/9/V5	5	2390	290	90	122	610	–
P3	ŽELEZOBETONOVÝ PŘEKLAD	RZP 119/12/19 V	3	1190	115	190	59	177	NAD PŘÍŘKOU TL.100MM OTOČIT VERTIKÁLNĚ

DOKUMENTACE PROVÁDĚNÍ STAVBY

SWORTI, s.r.o. ,
Optátova 37, 637 00 Brno, Jundrov
IČO: 29310971

SWORTI
Optátova 37, Brno 637 00
IČO: 29310971 www.sworti.cz

HIP:	Ing. Otmar Voneš	STUPEŇ:	**DPS**
ZODP. PROJEKTANT:	Ing. arch. Milan Grygar (AI)	DATUM:	**03/2020**
ARCHITEKT:	Ing. arch. František Stankay, Ing. arch. Jakub Zach	Č. ZAKÁZKY:	**20-01**
PROJEKTANT:	Ing. arch. Jakub Zach, Ing. Pavel Máčal, Bc. František Kladiva	MĚŘÍTKO:	**1:50**
INVESTOR:	**Obec Koněšín, Koněšín 145, 675 02 Koněšín**		**2xA4 (ISO A3)**
AKCE:	**MODERNIZACE ŠKOLY V KONĚŠÍNĚ** PARCELNÍ ČÍSLO 90, KATASTRÁLNÍ ÚZEMÍ KONĚŠÍN (6669041)		
ČÁST:	**D.1.1** **ARCHITEKTONICKÉ A STAVEBNÍ ŘEŠENÍ**		
VÝKRES:	**NOVÝ STAV - PŮDORYS 1.PP**	Č. VÝKRESU:	**D.1.1.105**

Dokumentace je výsledkem duševní tvůrčí činnosti, která je chráněna ve smyslu zákona č. 121/2000 Sb. v platném znění. Její použití, využití a jakékolivúpravyjsou vázány písemným souhlasem autora díla na základě licenční smlouvy