




ŘEZH-H

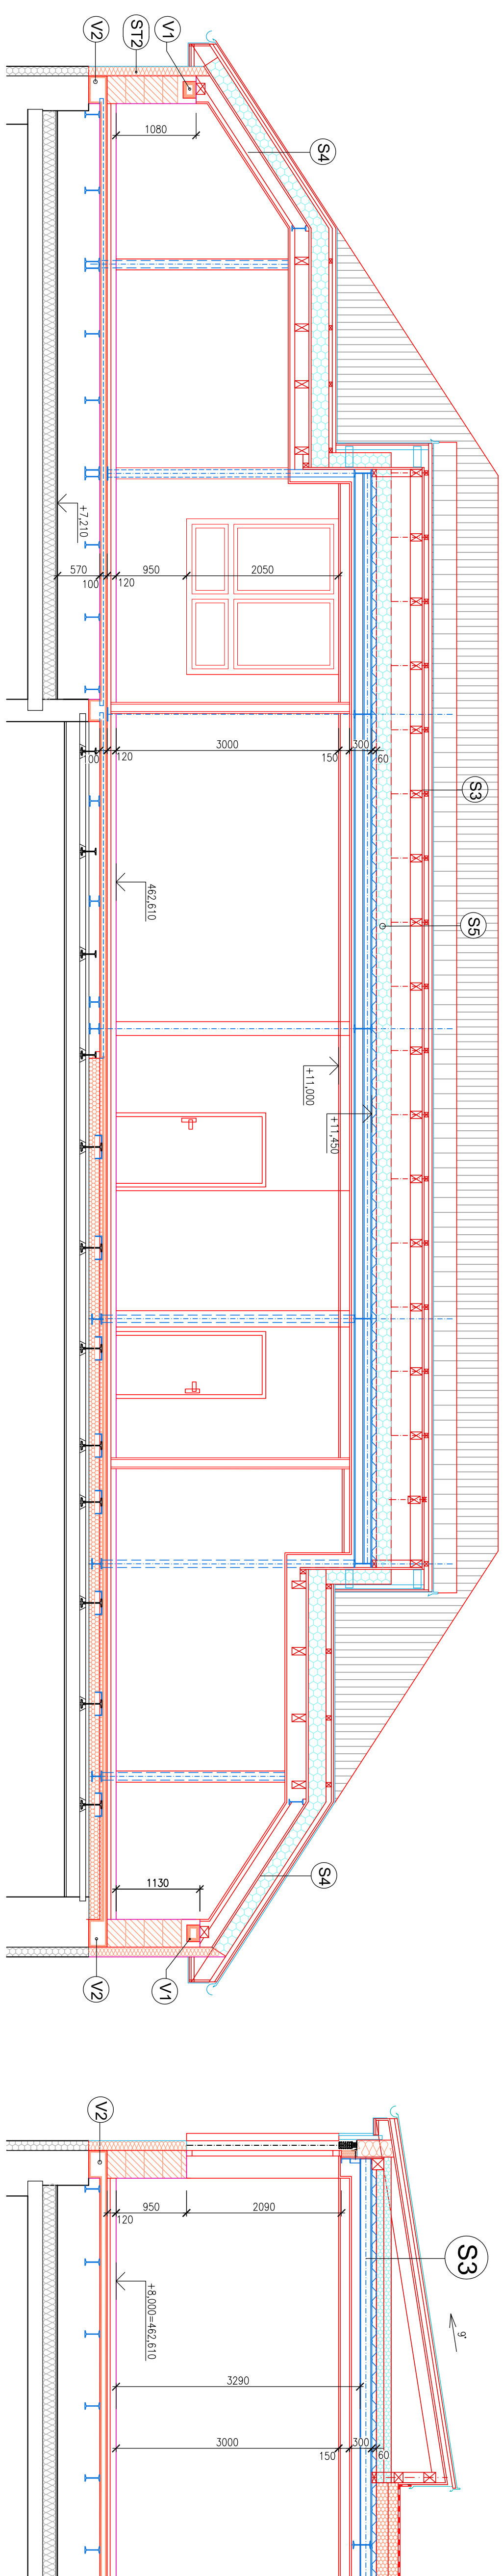


ŘEZ J-J

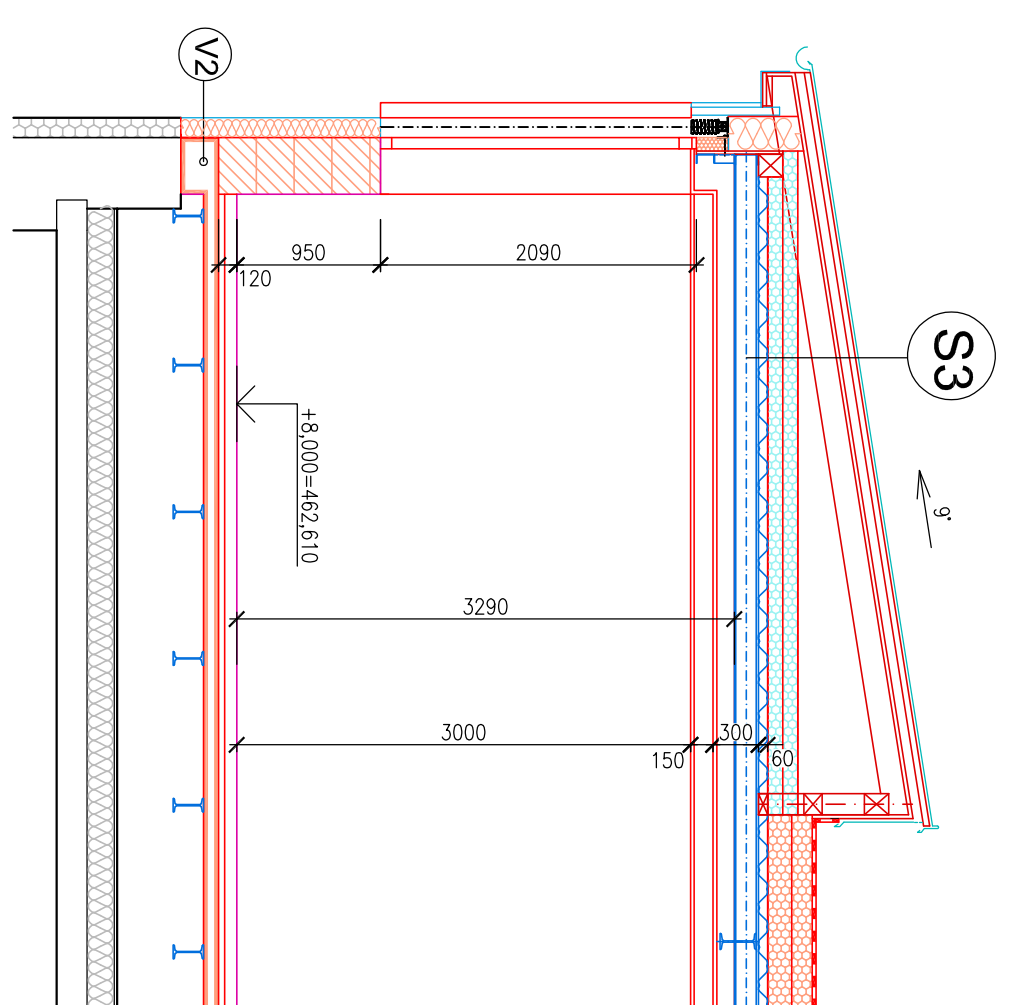


REN-E-E

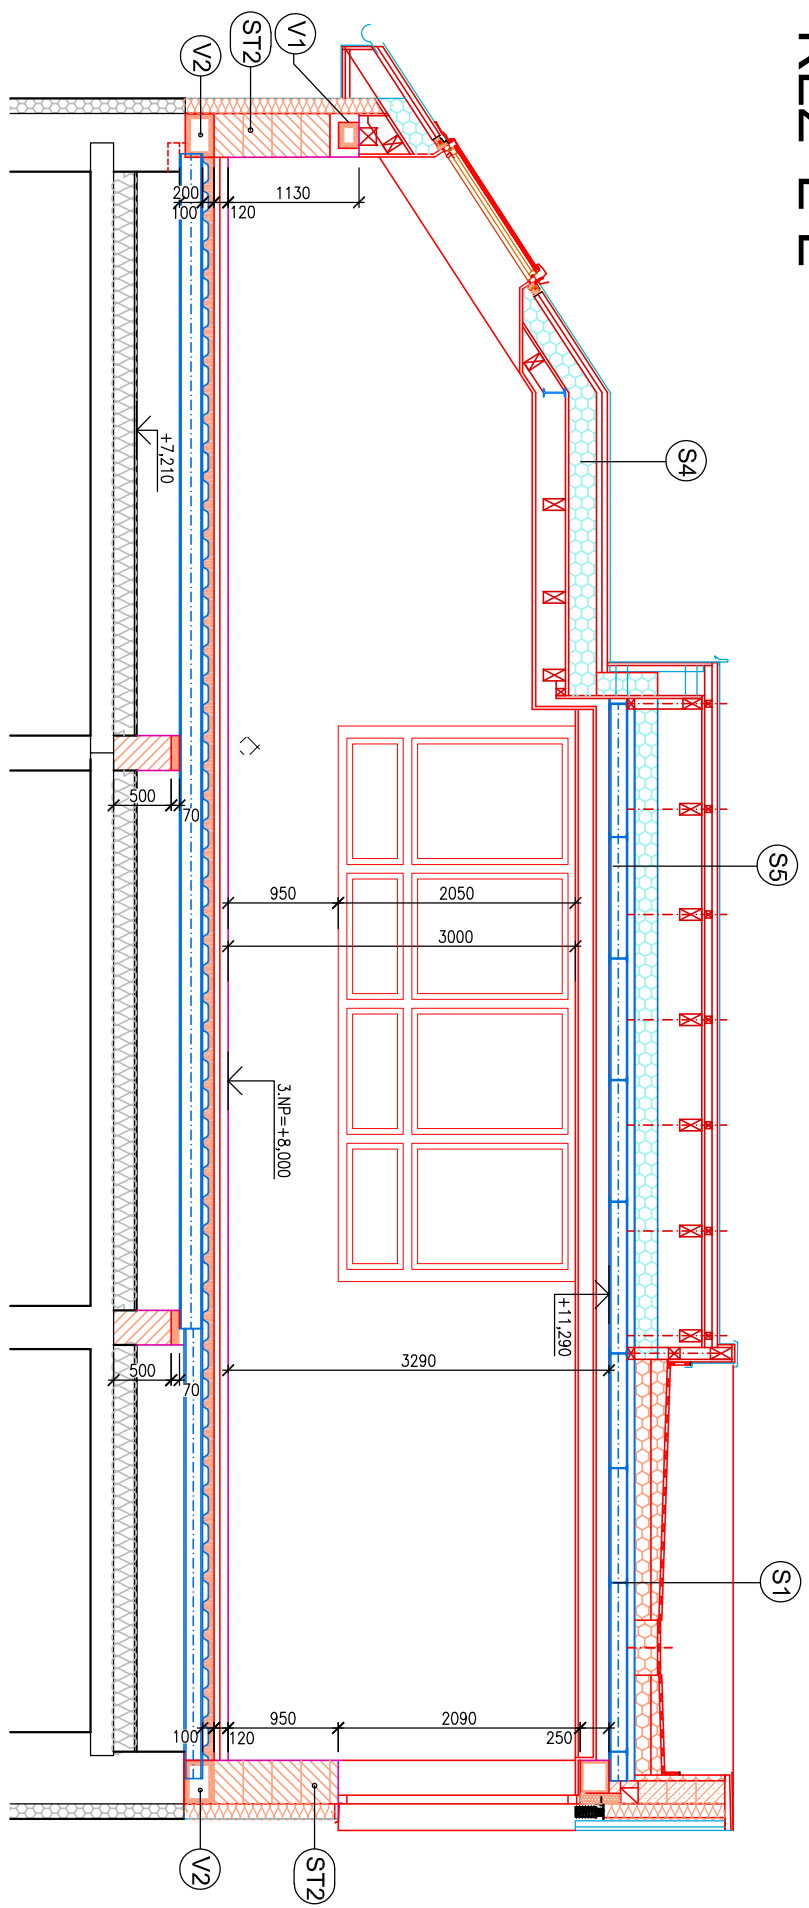


ŘEZ F-F

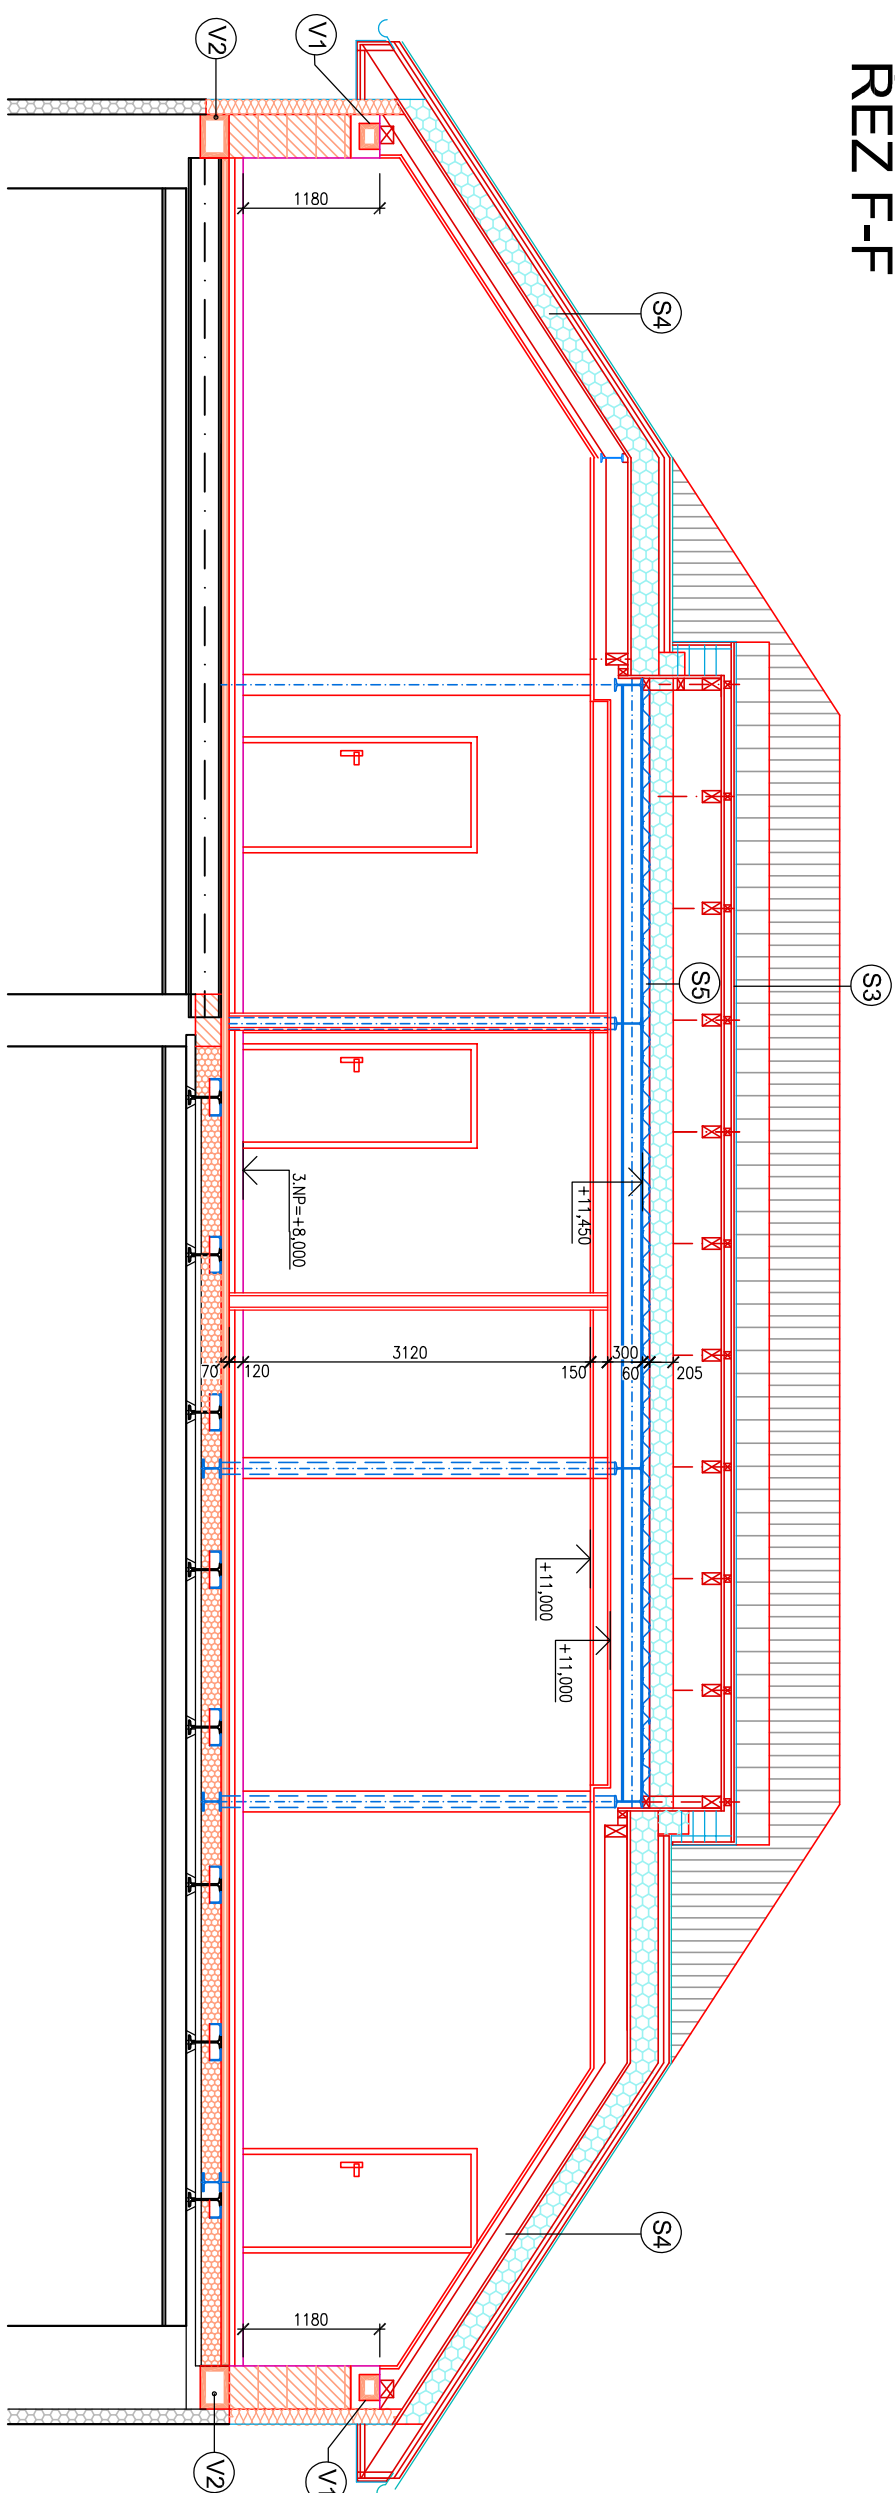


ŘEŠENÍ

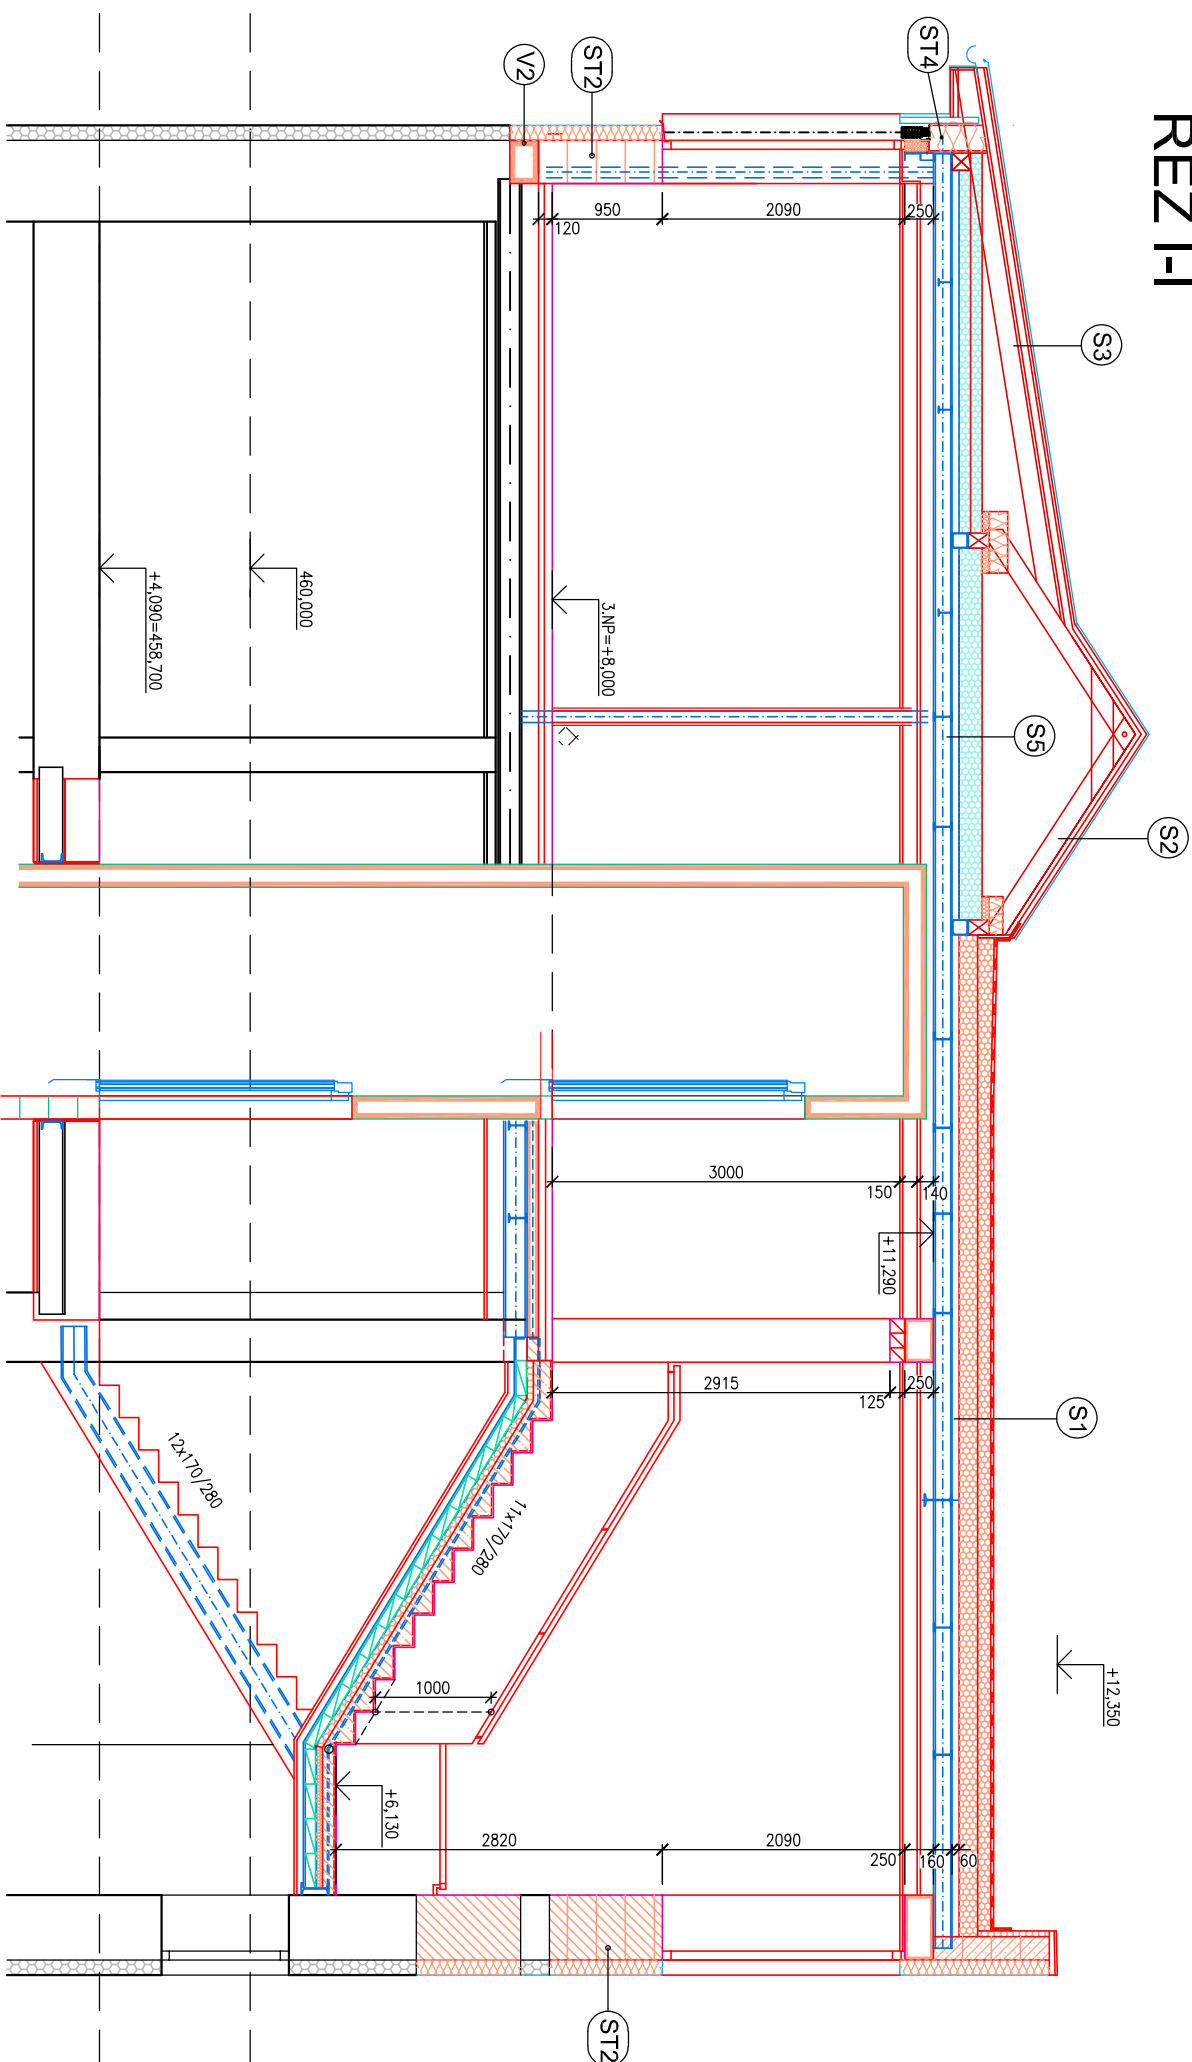

ŘEZ G-G

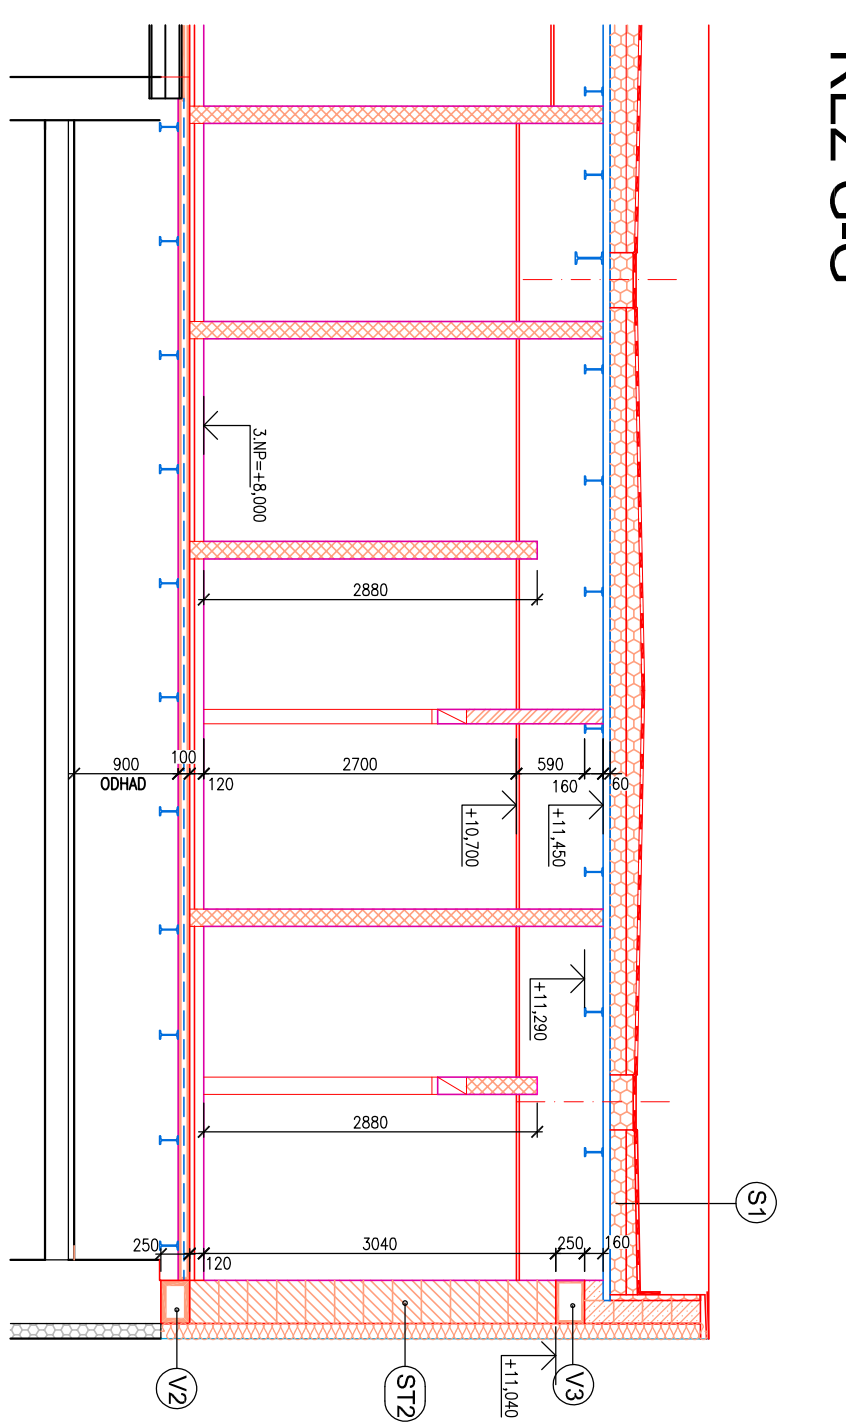

ŘEZ K-K

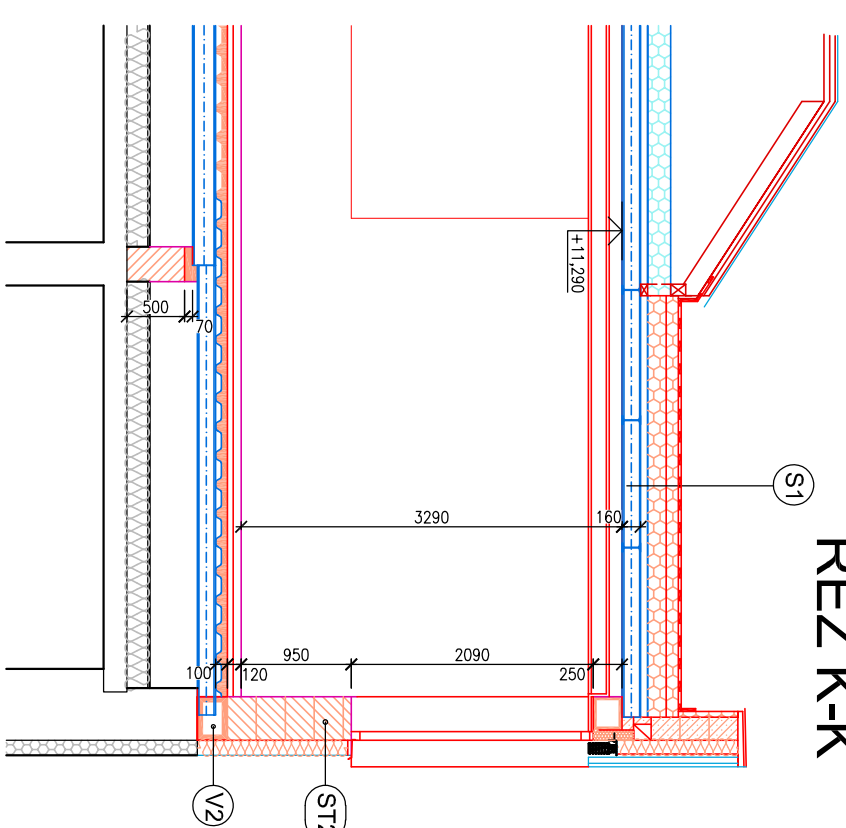

LEGENDA MATERIÁLU

	-STUJALCI KERAMICKÉ ZDVO Z CP
	-NÁVRHOVÉ ZDVO YTING STANDARD TL 375MM, 450MM NA SYSTÉMOVU MALTU
	-NÁVRHOVÉ ZDVO YTING STANDARD TL 300MM NA SYSTÉMOVU MALTU
	-NÁVRHOVÉ PRÍKLOKE ZDVO YTING KLASIK TL 150MM NA SYSTÉMOVU MALTU
	-NÁVRHOVÉ PRÍKLOKE ZDVO YTING KLASIK TL 125MM NA SYSTÉMOVU MALTU
	-NÁVRHOVÉ PRÍKLOKE ZDVO YTING KLASIK TL 100MM NA SYSTÉMOVU MALTU
	-NÁVRHOVÉ ATIKOVÉ ZDVO TL 200MM NA SYSTÉMOVU MALTU
	-NÁVRHOVÉ ŽELEZOBETONOVÉ KONSTRUKCE
	-NÁVRHOVÉ SÚBOROVACIÉ PRÍKRY
	-FASÓNI ZATIEPLENÍ MINERÁLNY IZOLÁCÍ (POŽIARNY PAS)
	-FASÓNI ZATIEPLENÍ EPS
	-TEPELNÁ IZOLÁCIE PIR
	-NÁVRHOVÉ OČOVÉ KONSTRUKCIE
	-NÁVRHOVÉ DREVĚNÉ KONSTRUKCIE

DOKUMENTACE PRO PROVÁDĚNÍ STAVBY

[illegible]