PŮDORYS 1.PP

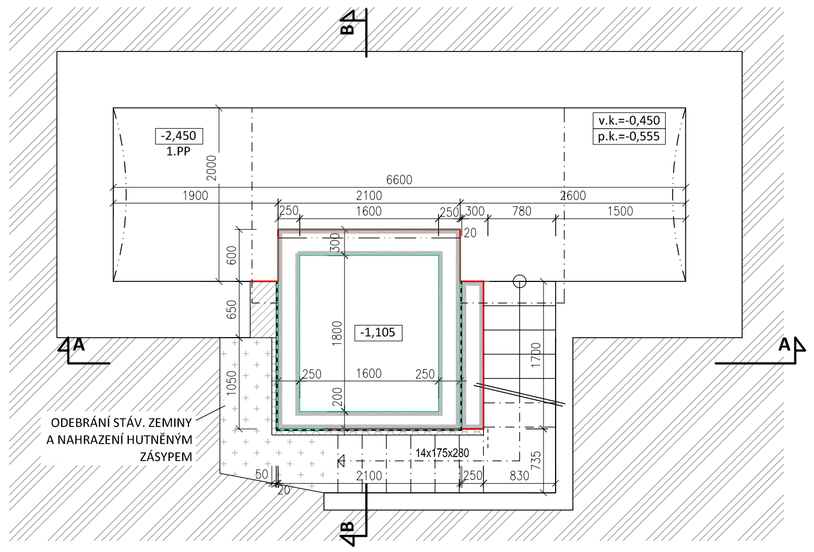

PŮDORYS 1.NP

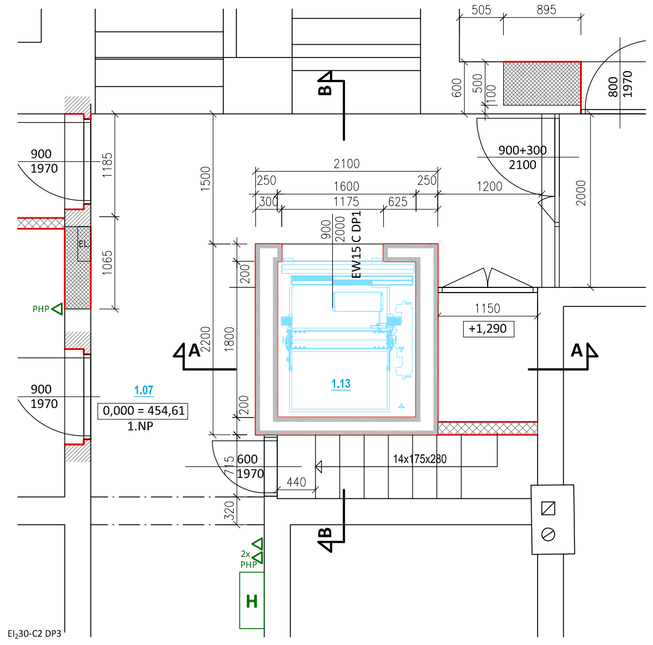

PŮDORYS 2.NP

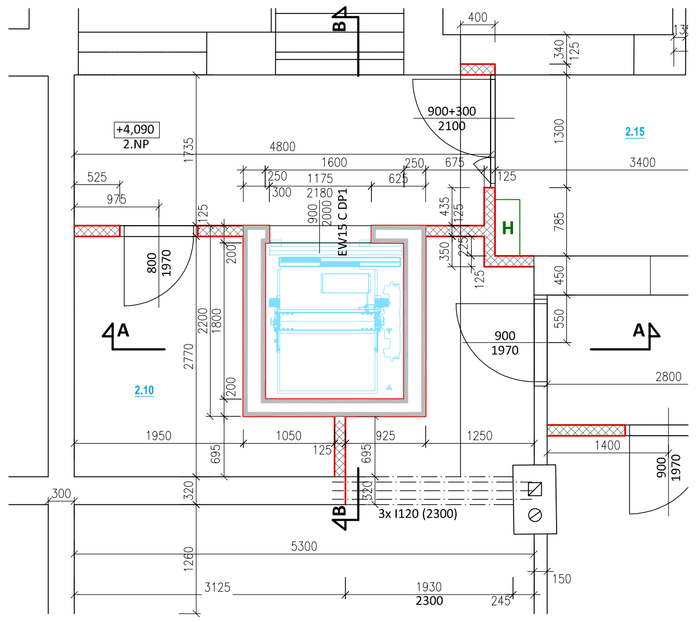

PŮDORYS 3.NP

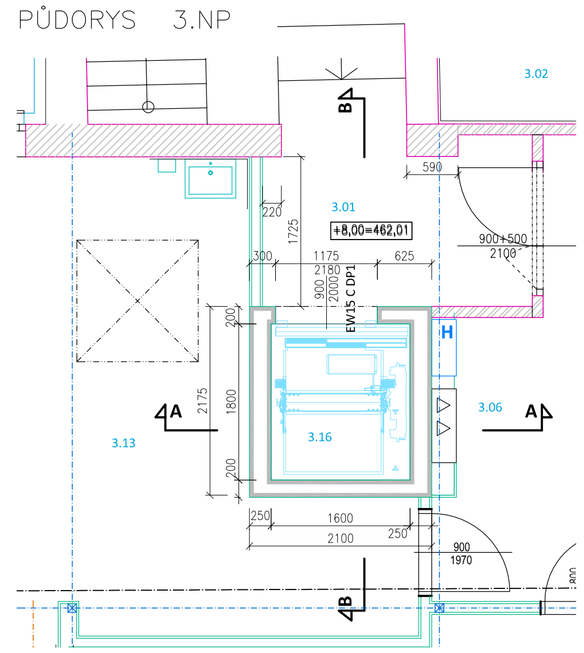

ŘEZ B–B

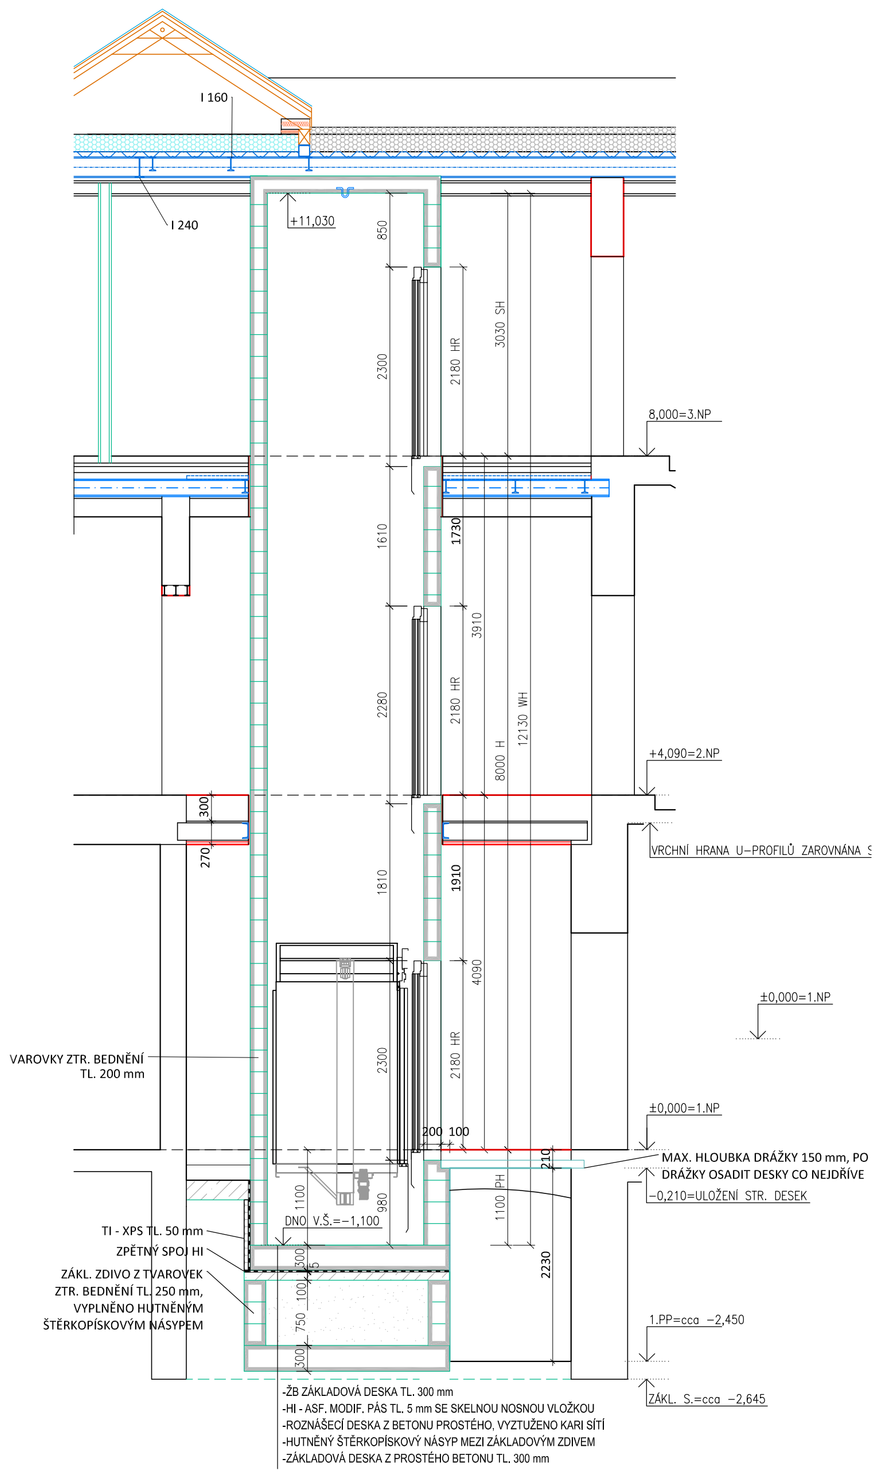

ŘEZ A–A

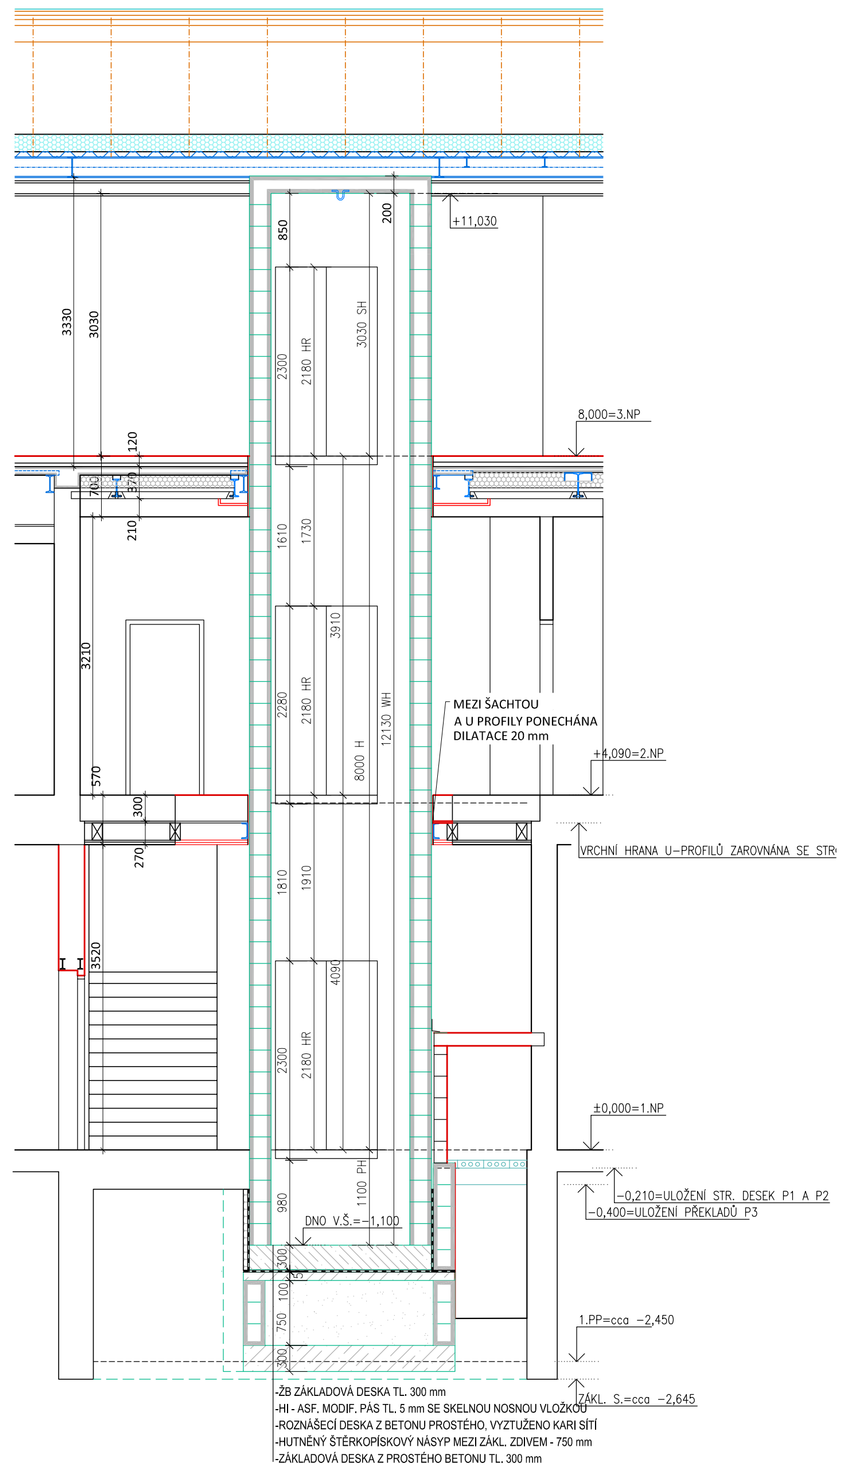

ROZMISTENI MONTAZNICH OK/HAKU

Meritko 1:20

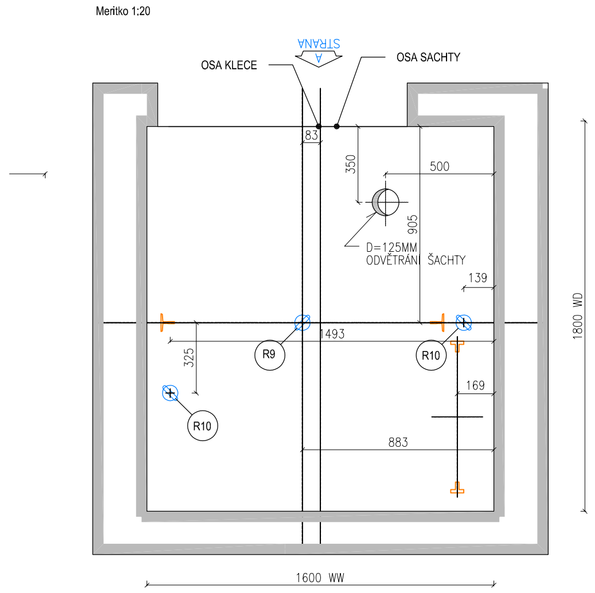

SILY NA DNO PROHLUBNE

Meritko 1:20

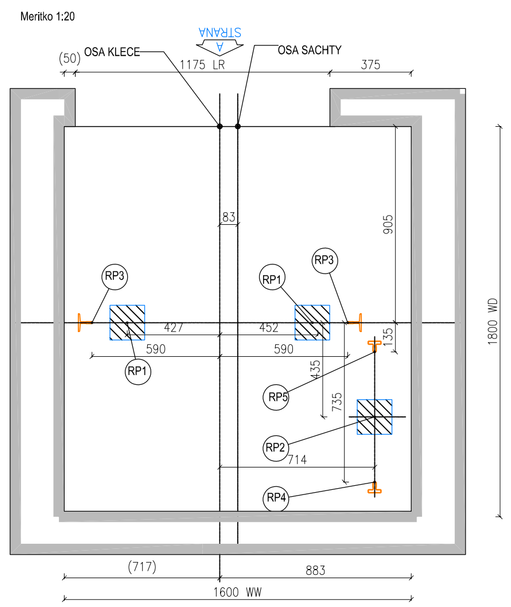

MAXIMALNI REAKCE NA DNO PROHLUBNE

CISLA VYTAHU: 10020

Zatizeni	Hodnota (kN)	Hodnota (kN)	Hodnota (kN)	Hodnota (kN)
RP1	29	-	-	-
RP2	45	-	-	-
RP3	20	-	-	-
RP4	9	-	-	-
RP5	1	-	-	-
RP6	-	-	-	-

Pozn.:

Reakce RP1...RP6 nepusobi na dno prohlubne soucasne.

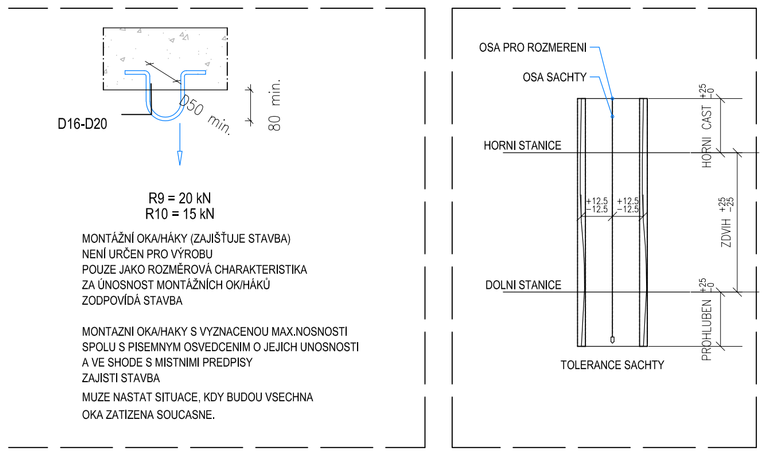

POZNÁMKA:

POVRCH. ÚPRAVA: NEREZ
ROZMĚR DVEŘÍ : ŠÍŘKA- 900 mm, VÝŠKA- 2000 mm, POŽ. ODOLNOST EW 15C DP1
NOSNOST 630 KG, 8 OSOB
RYCHLOST: 1 m/s
VNITŘNÍ ROZMĚR KABINY : ŠÍŘKA- 1100 mm, HLOUBKA- 1400 mm, VÝŠKA- 2100 mm

DOKUMENTACE PRO PROVÁDĚNÍ STAVBY

SWORTI, s.r.o. ,
Optátova 37, 637 00 Brno, Jundrov
IČO: 29310971
Optátova 37, Brno 637 00
IČO: 29310971 www.sworti.cz

HIP:	Ing. Otmar Voneš	STUPEŇ:	**DPS**
ZODP. PROJEKTANT:	Ing. arch. Milan Grygar (AI)	DATUM:	**01/2020**
ARCHITEKT:	ing. arch. František Stankay, ing. arch. Jakub Zach	Č. ZAKÁZKY:	**20-01**
VYPRACOVAL:	Ing. arch. Jakub Zach, bc. František Kladiva	MĚŘÍTKO:	**1:50, 1:20**
INVESTOR:	Obec Koněšín, č.p. 145, 675 02 Koněšín		
AKCE:	**MODERNIZACE ŠKOLY V KONĚŠÍNĚ** p.č. 90, katastrální území Koněšín (6669041))		
ČÁST:	**D.1.1 ARCHITEKTONICKO-STAVEBNÍ ŘEŠENÍ**		
VÝKRES:	**VÝTAHOVÁ ŠACHTA**	Č. VÝKRESU:	**D.1.1.113**

Dokumentace je výsledkem duševní tvůrčí činnosti, která je chráněna ve smyslu zákona č. 121/2000 Sb. v platném znění. Její použití, využití a jakékoliv úpravy jsou vázány písemným souhlasem autora díla na základě licenční smlouvy