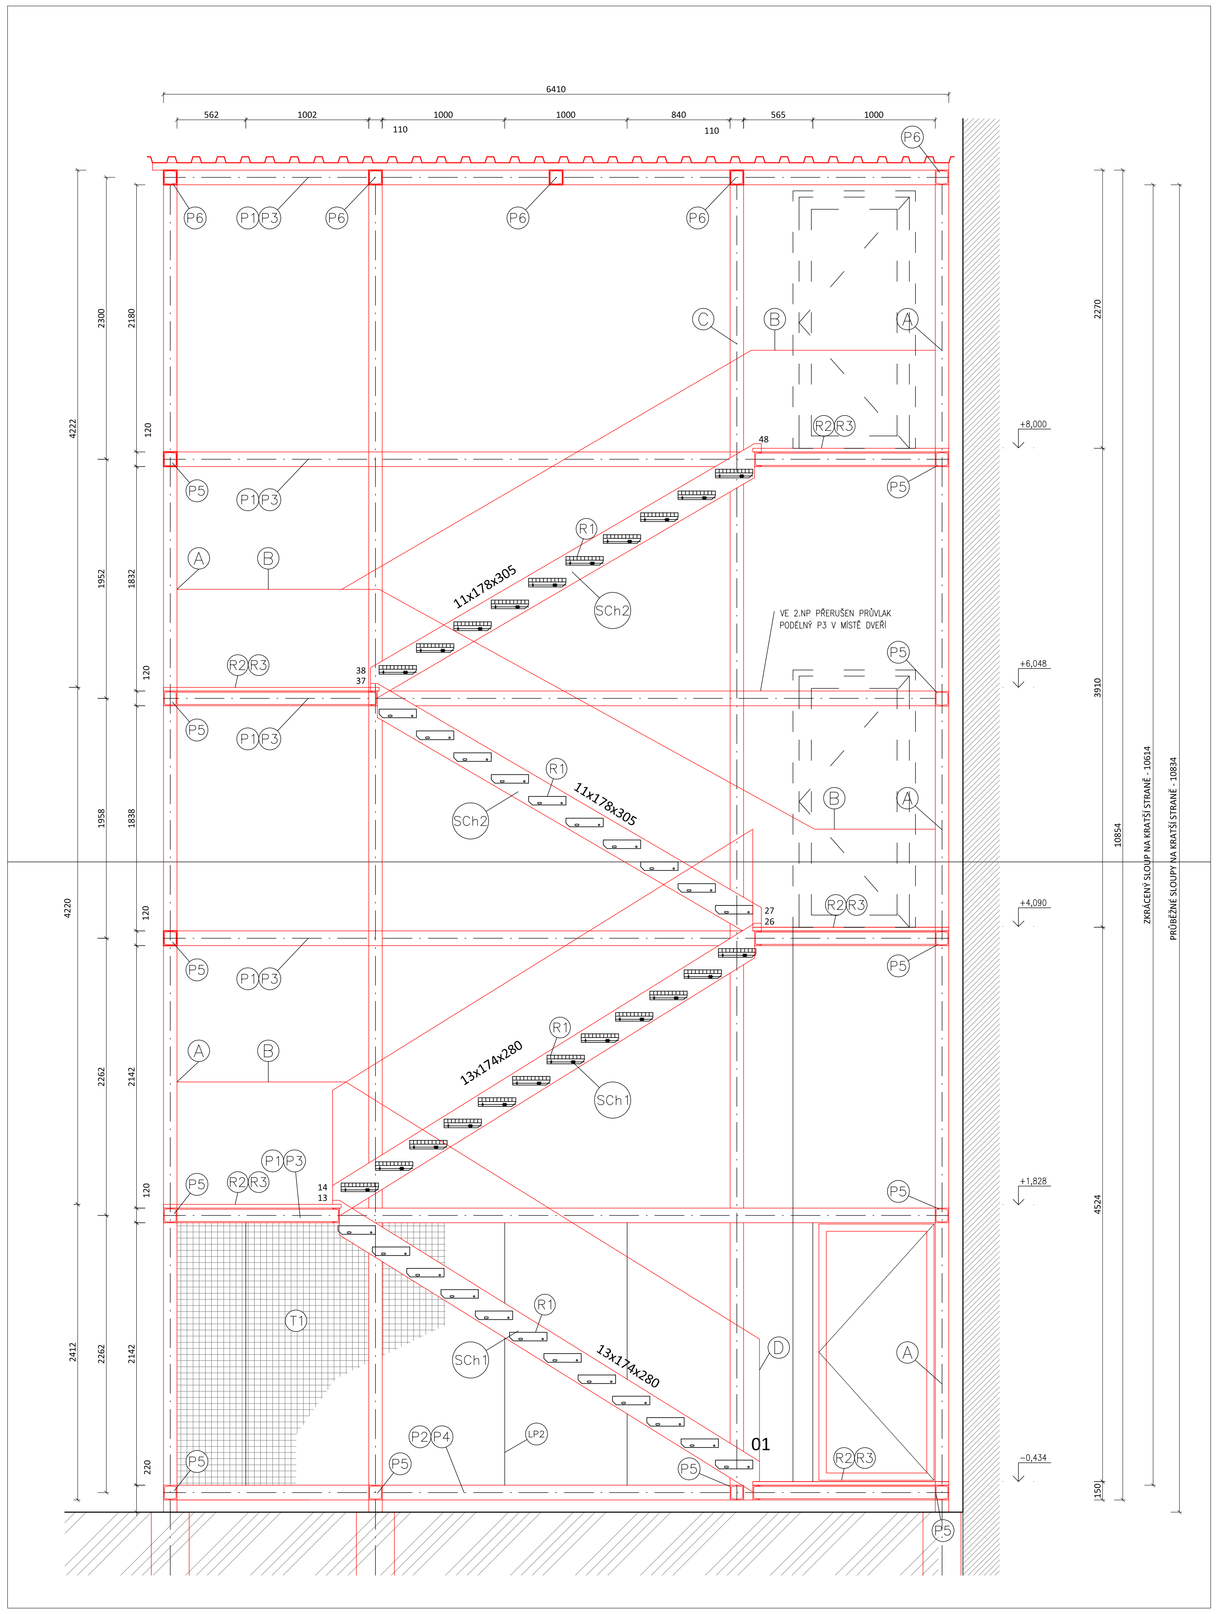

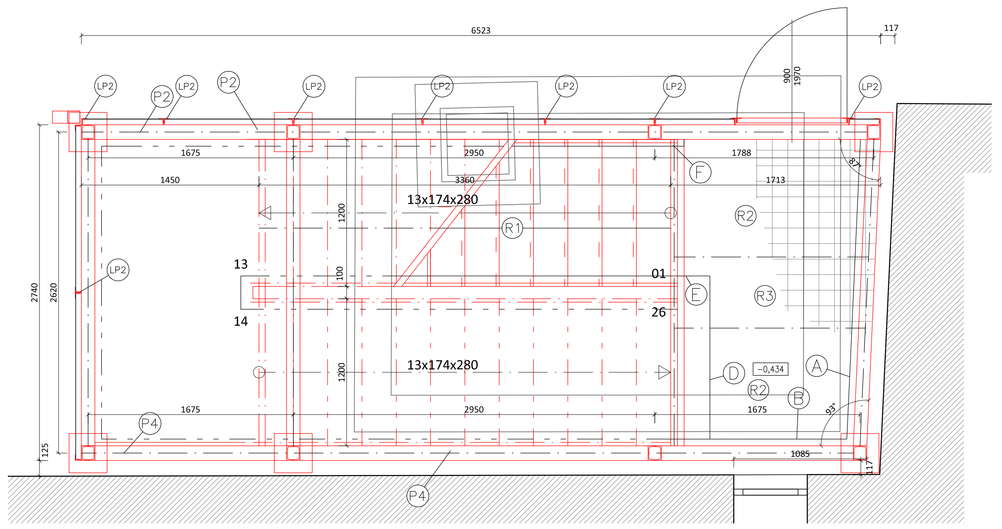

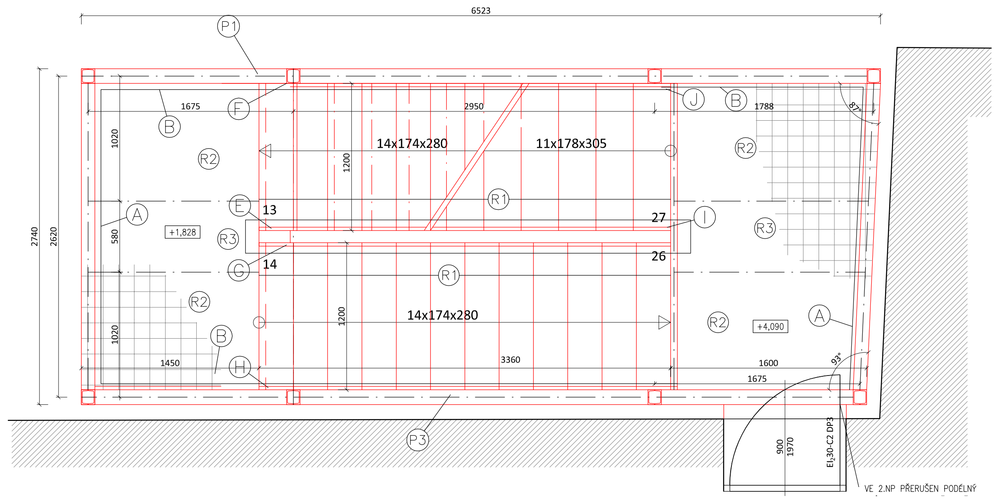

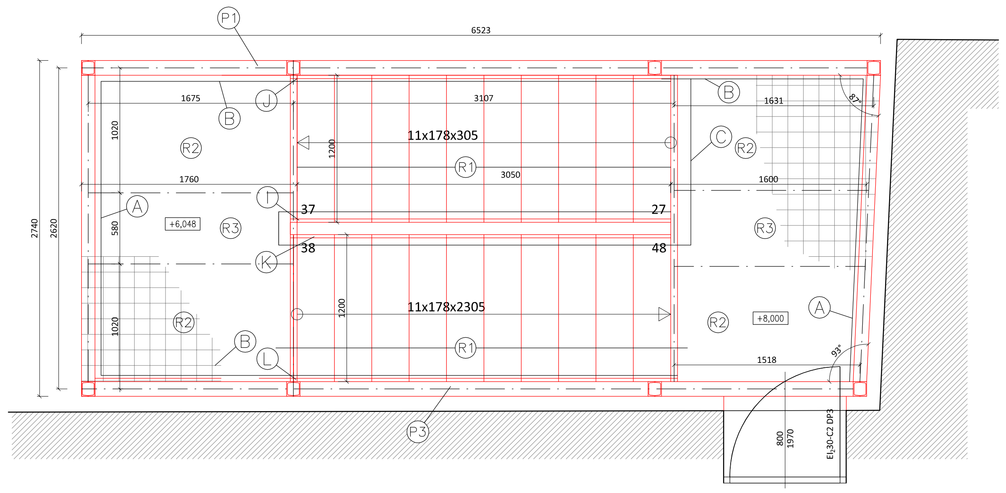

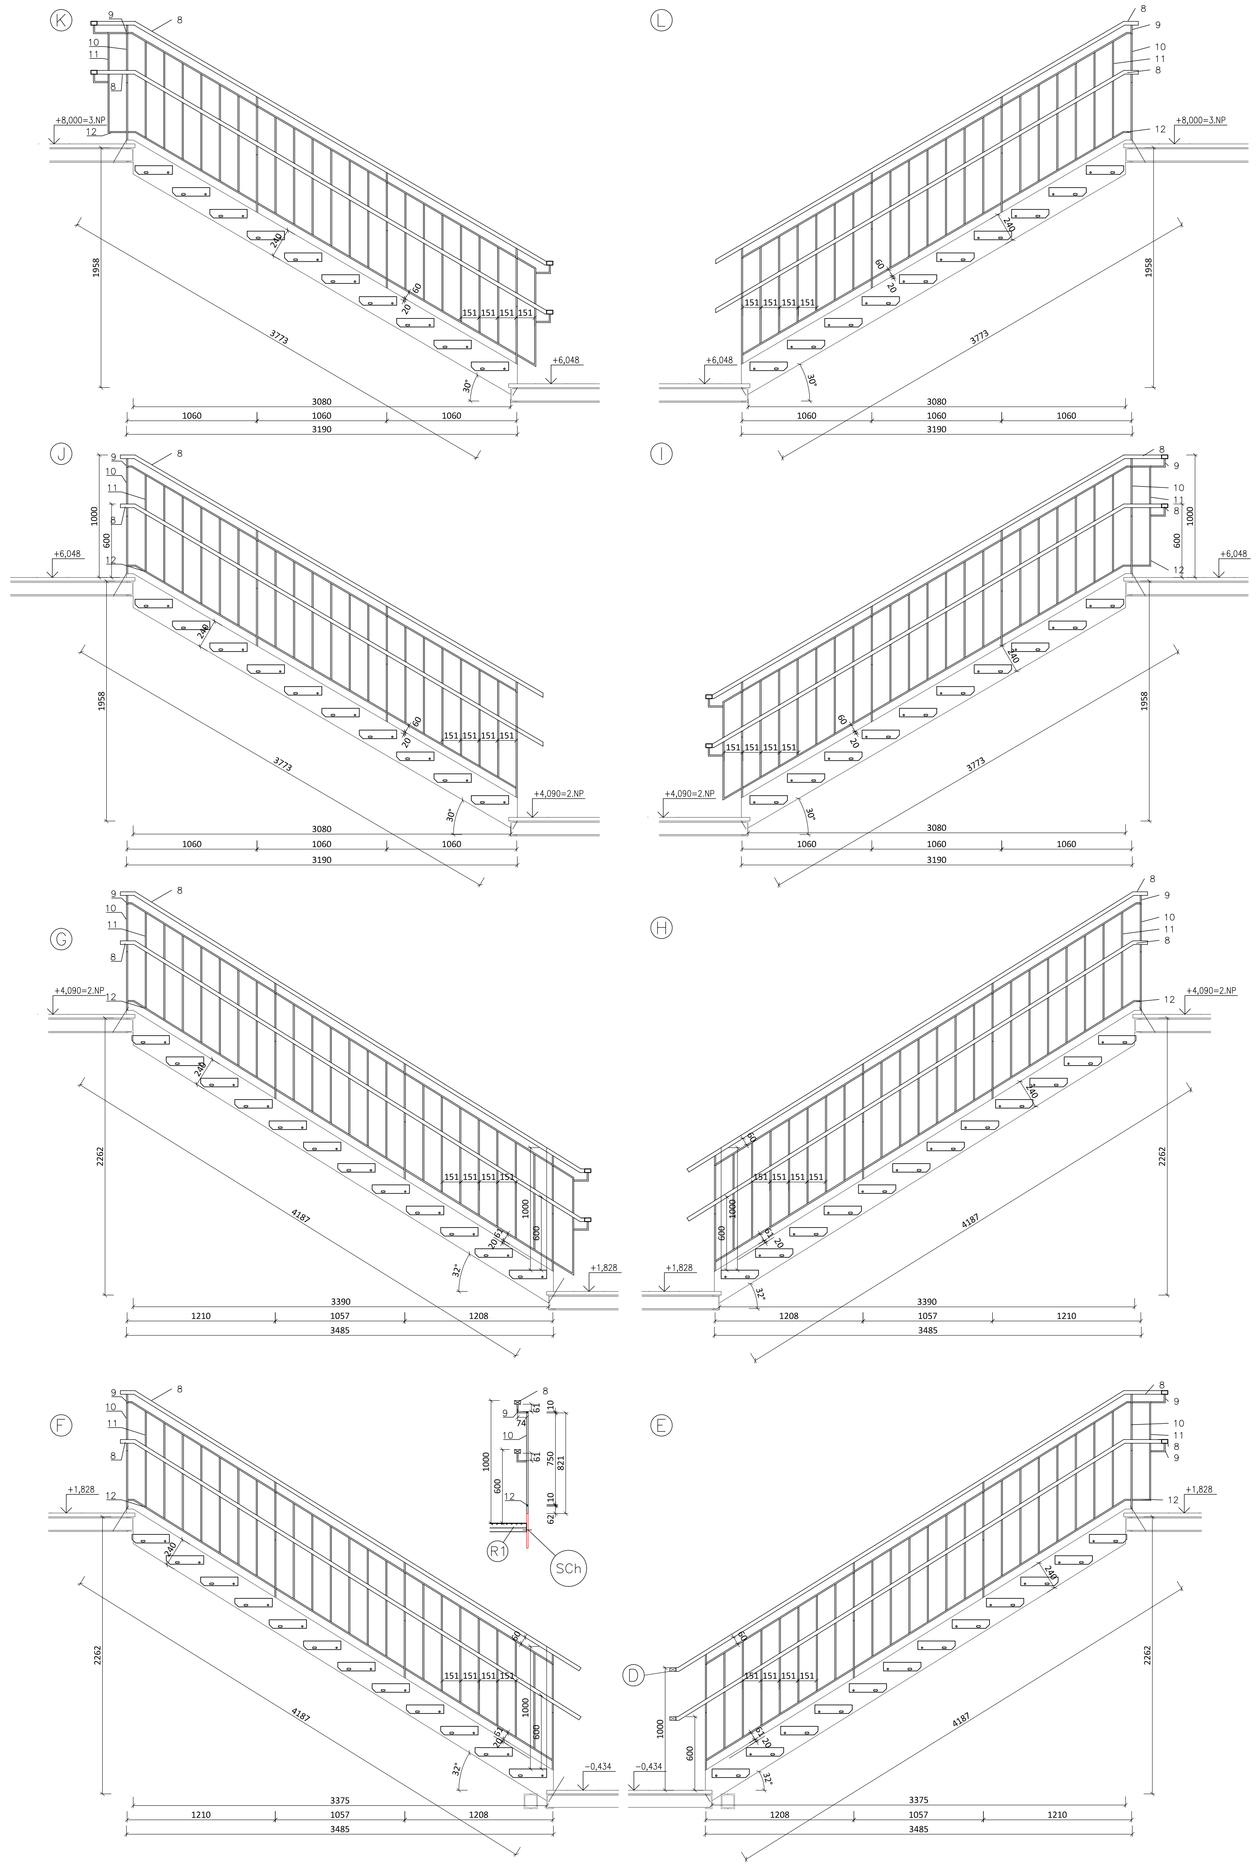

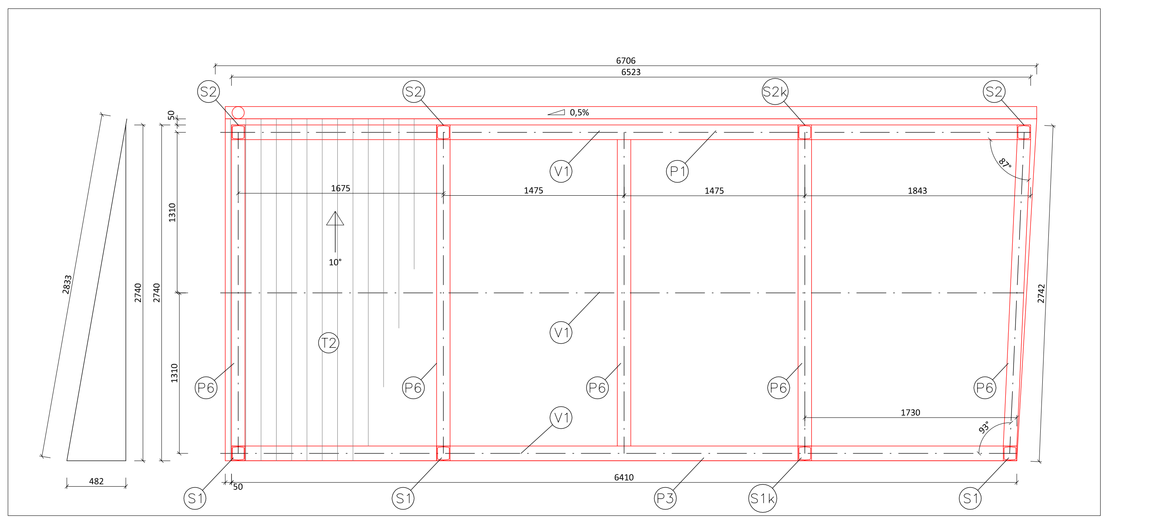

VÝPIS OCELI – ZÁBRADLÍ								
OZN	PROFIL	POČET KS	DÉLKA (m) 1ks	DÉLKA (m) CELKEM	HMOTNOST (kg) 1 m	HMOTNOST (kg) 1KS	HMOTNOST (kg) CELKEM
1	MADLO PODESTOVÉ 50x30x3	10	2.510	25.10	3.485	8.75	87.47
2	MADLO PODESTOVÉ 50x30x3	14	1.555	21.77	3.485	5.42	75.87
3	PŘÍČEL PODESTOVÁ 10x12	133	0.829	110.4 / 6	0.942	0.78	103.86
4	SLOUPEK PODESTOVÝ 10x12	34	0.929	31.59	0.942	0.88	29.75
5	DRŽÁK ZÁBRADLÍ PODEST. 10x12	68	0.140	9.52	0.942	0.13	8.97
6	PÁSNICE PODESTOVÁ 10x12	14	1.555	21.77	0.942	1.46	20.51
7	PÁSNICE PODESTOVÁ 10x12	10	2.510	25.10	0.942	2.36	23.64
8	MADLO SCHODIŠŤOVÉ 50x30x3	2	36.810	73.62	3.485	128.28	256.57
9	DRŽÁK ZÁBRADLÍ SCHOD. 10x12	80	0.140	11.20	0.942	0.13	10.55
10	SLOUPEK SCHODNICOVÝ 10x12	34	0.942	32.03	0.942	0.89	30.17
11	PŘÍČEL SCHODNICOVÁ 10x12	158	0.781	123.4 0	0.942	0.74	116.24
12	PÁSNICE SCHODNICOVÁ 10x12	2	36.81	73.62	0.942	34.68	69.35
CELKEM							832.95
CELKEM+5% PROŘEZ							874.60

VÝPIS OCELI – RÁM								
OZN	PROFIL	POČET KS	DÉLKA (m) 1ks	DÉLKA (m) CELKEM	HMOTNOST (kg) 1 m	HMOTNOST (kg) 1KS	HMOTNOST (kg) CELKEM
S1	SLOUP DELŠÍ PRŮBĚŽNÝ	3	11.32	33.95		#####	#####
S1k	SLOUP DELŠÍ ZKRÁCENÝ	1	11.10	11.10		#####	#####
S2	SLOUP KRATŠÍ PRŮBĚŽNÝ	3	10.834	32.50		#####	#####
S2k	SLOUP KRATŠÍ ZKRÁCENÝ	1	10.614	10.61		#####	#####
P1	PRŮVLAK PODELNÝ	5	6.523	32.62		####	#####
P2	PRŮVLAK PODELNÝ SPODNÍ	1	6.523	6.52		####	####
P3	PRŮVLAK PODELNÝ	5	6.410	32.05		####	#####
P4	PRŮVLAK PODELNÝ SPODNÍ	1	6.410	6.41		#####	#####
P5	PRŮVLAK PŘÍČNÝ	12	2.742	32.90		####	#####
P6	PRŮVLAK STŘEŠNÍ	5	2.800	14.00		####	#####
V1	VAZNÍČKA STŘEŠNÍ	3	6.600	19.80		####	#####
NP1	NOSNÍK PODESTOVÝ	5	2.500	12.50		####	#####
NP2	NOSNÍK PODESTOVÝ	10	1.6	16.00		####	#####
SCh1	SCHODNICE, PLECH 240x	4	4.187	16.75		####	#####
SCh2	SCHODNICE, PLECH 240x	4	3.773	15.09		####	#####
LP1	PROFILY PRO VKLÁDÁNÍ PODEST. PLECHU – L40x40x3	1	40.270	40.27		####	#####
TP	PROFILY PRO VKLÁDÁNÍ PODEST. PLECHU – T40x40x37	1	30.54	30.54		####	#####
LP2	PROFILY PRO VKLÁDÁNÍ TAHOKOV. PLECHU – L40x40x3	18	2.40	43.20		####	#####
D1	DRŽÁK PRVKŮ LP2 – PÁS 8x50	24		####		#####	#####
CELKEM							#####
CELKEM+5% PROŘEZ							#####

VÝPIS POROROŠTŮ- ŽÁROVĚ ZINKOVÁNO

R1 SCHODIŠŤOVÉ STUPNĚ KP– NOSNÝ PÁS 40x3MM ŠÍŘKY 305 mm, DÉLKY. 1200 mm S PROTISKLUZNOU DĚROVANOU HRANOU–44 KS – SP 340–34/38–3

R2 PODESTOVÝ PLECH SP. 330–34/38–3, NOSNÝ PÁS 30x3 mm, ROZTEČ OKA 34x38 mm, CCA 19,6 kg/m², ŠÍŘKA 1000 mm, DÉLKY JEDNOTLIVÝCH KUSŮ NAKRÁCENY NA MÍRU, CELKOVÁ DÉLKA CCA 16 m, CELKOVÁ HMOTNOST CCA 315 kg

R3 PODESTOVÝ PLECH SP. 330–34/38–3, NOSNÝ PÁS 30x3 mm, ROZTEČ OKA 34x38 mm, CCA 19,6 kg/m², ŠÍŘKA ATYPICKÁ (CCA 570 mm), DÉLKY JEDNOTLIVÝCH KUSŮ NAKRÁCENY NA MÍRU, CELKOVÁ DÉLKA CCA 8 m, CELKOVÁ HMOTNOST CCA 90 kg

VÝPIS TAHOKOVU - ŽÁROVĚ ZINKOVÁNO

T1 OPLÁŠTĚNÍ TAHOKOVOVÉ, VČETNĚ OPLÁŠTĚNÍ DVEŘÍ A REVIZNÍHO PŘÍSTUPU K ŠACHTĚ. PLECHY LEMOVÁNY A VKLÁDÁNY DO PROFILŮ LP2 PLECH LD/ZB NEVALCOVANÝ, VELIKOST OKA 28x10 mm 4,8 kg/m², ŽÁROVĚ ZINKOVANÁ OCEL, CELKOVÉ MNOŽSTVÍ CCA 23 m², CCA 110 kg

STŘEŠNÍ TRAPÉZOVÝ PLECH

T2 STŘEŠNÍ PLECH TRAPÉZOVÉ, VÝŠKA VLNY 60 mm, ŠÍŘKA VLNY 250 mm, TL. PLECHU 0,63 mm, ROZMĚR ZASTŘEŠENÍ CCA 2,85x6,65 m=19 m², HMOTNOST = CCA 120 kg.
MATERIÁL – POVRCHOVÁ ÚPRAVA – , SKLON 10°, KOTVENÍ ŠROUBY DO VAZNÍČEK, ROZMÍSTĚNÍ KOTVENÍCH PRVKŮ DLE STAT. VÝPOČTU

POZNÁMKA

–PŘED VÝROBOU ZMĚŘIT NA STAVBĚ
–MEZERY U VÝPLNĚ ZÁBRADLÍ NESMÍ PŘEKROČIT 120 mm!
–SLOUPY SCHODIŠTĚ ZALOŽENY NA BETONOVÝCH MONOLITICKÝCH PATKÁCH PŘES KOTEVNÍ BOTKY
–VÝKRES NENAHRAZUJE DILENSKOU DOKUMENTACI

–CELÁ KONSTRUKCE JE ŽÁROVĚ ZINKOVÁNA
–VŠECHNY SVÁRY BUDOU ZABROUŠENÝ

0,000 = 454,61
m.n.m. B.p.v.

DOKUMENTACE PROVÁDĚNÍ STAVBY

SIWORTI, s.r.o.,
Opáleniova 37, 637 00 Brno, Jundrov
IČO: 29310971

SIWORTI
Opáleniova 37, Brno 637 00
IČO: 29310971 www.siworti.cz

HIP:	Ing. Otmar Voneš	STUPEŇ:	DPS
ZODP. PROJEKTANT:	Ing. arch. Milan Grygar (AI)	DATUM:	03/2020
ARCHITEKT:	Ing. arch. František Stankay, Ing. arch. Jakub Zach	Č. ZAKÁZKY:	20-01
PROJEKTANT:	Ing. arch. Jakub Zach, Ing. Pavel Máčal, Bc. František Kladiva	MĚŘÍTKO:	1:25
INVESTOR:	Obec Koněšín, Koněšín 145, 675 02 Koněšín		(ISO A0)
AKCE:	MODERNIZACE ŠKOLY V KONĚŠÍNĚ PARCELNÍ ČÍSLO 90, KATASTRÁLNÍ ÚZEMÍ KONĚŠÍN (666904l1)		
ČÁST:	D.1.1 ARCHITEKTONICKÉ A STAVEBNÍ ŘEŠENÍ		
VÝKRES:	NOVÝ STAV - POŽÁRNÍ SCHODIŠTĚ	Č. VÝKRESU:	D.1.1.114

Dokumentace je výsledkem duševní tvůrčí činnosti, která je chráněna ve smyslu Zákona č. 121/2000 Sb. v platném znění. Její použití, využití a jakékoliv propojení nebývá zpřístupněno souhlasem autora dílo na základě licenční smlouvy.