



ŘEZ A-A

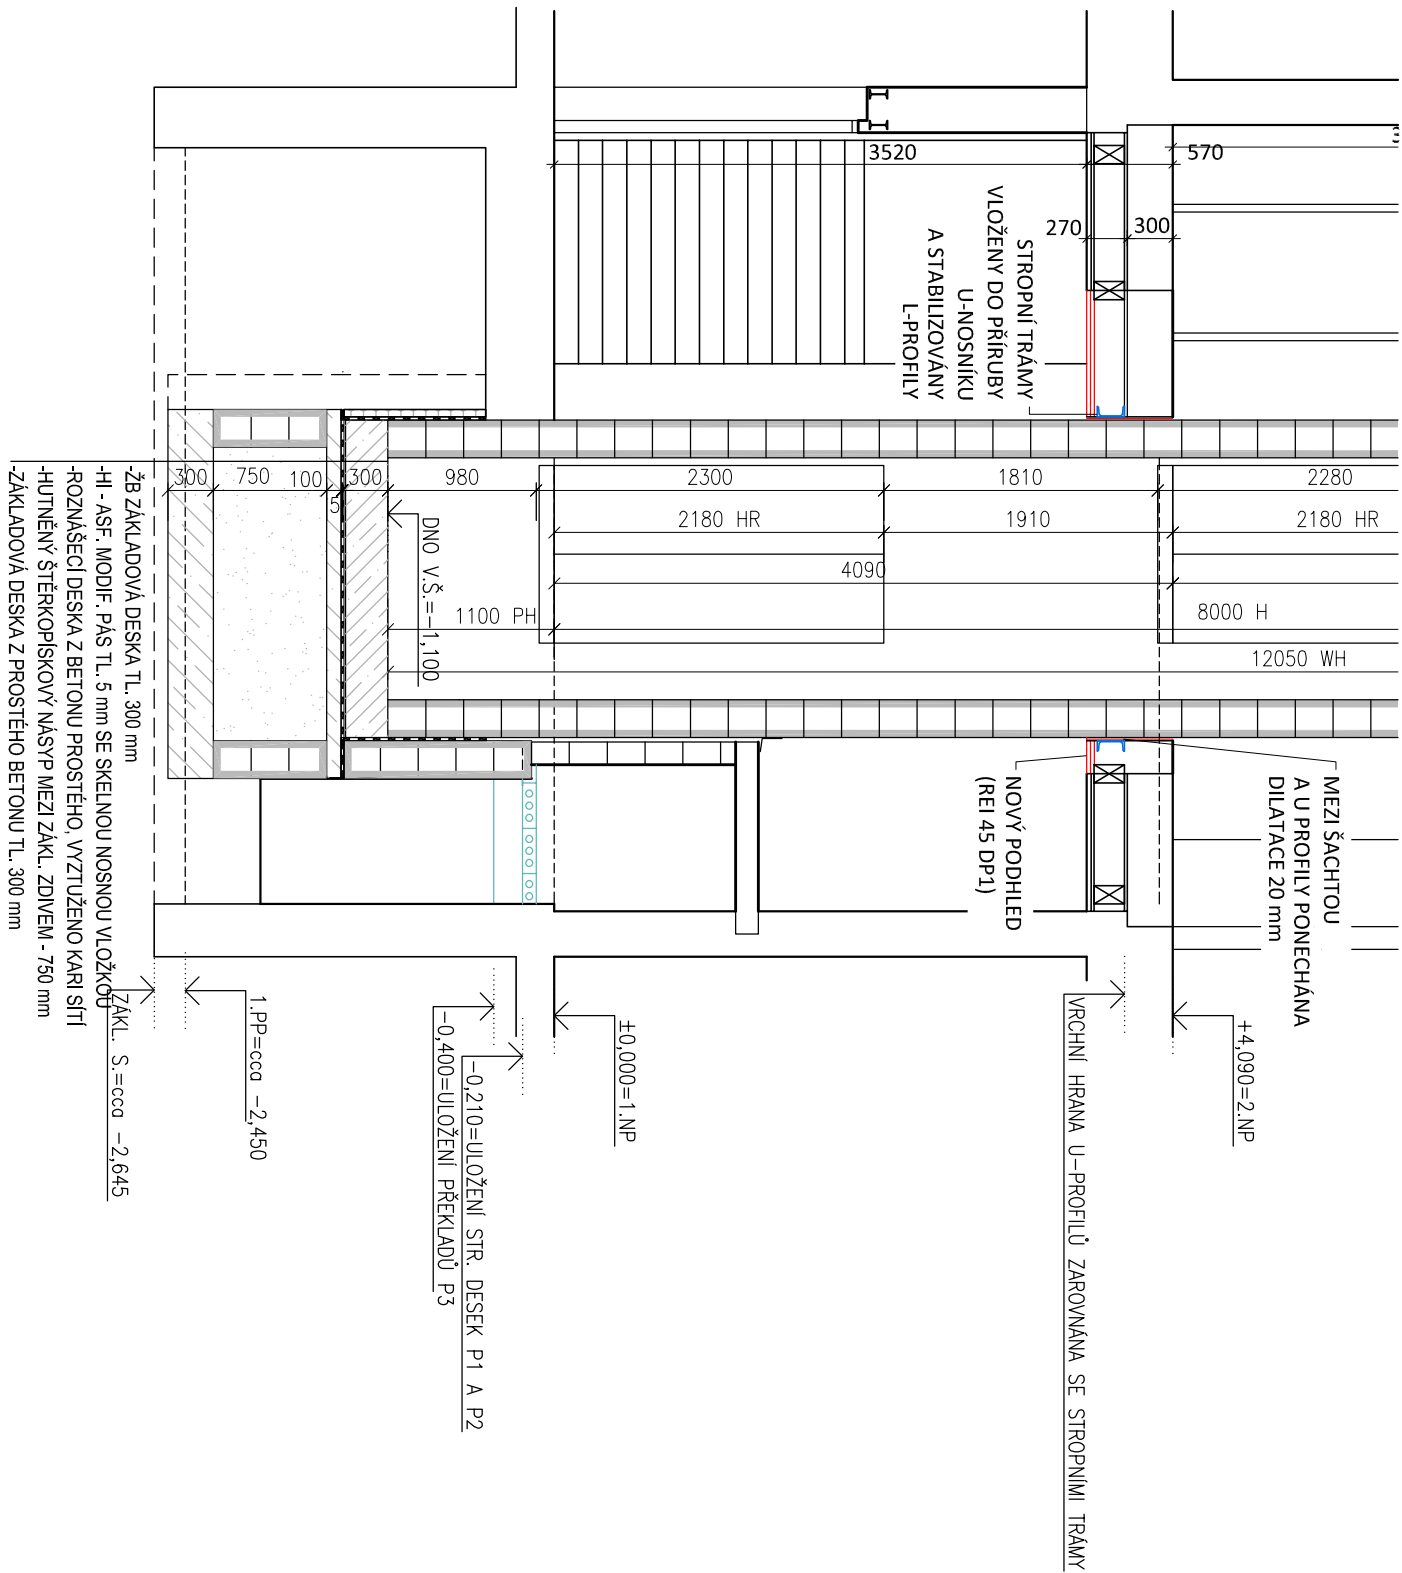

VÝPIS PREFABRIKÁTŮ

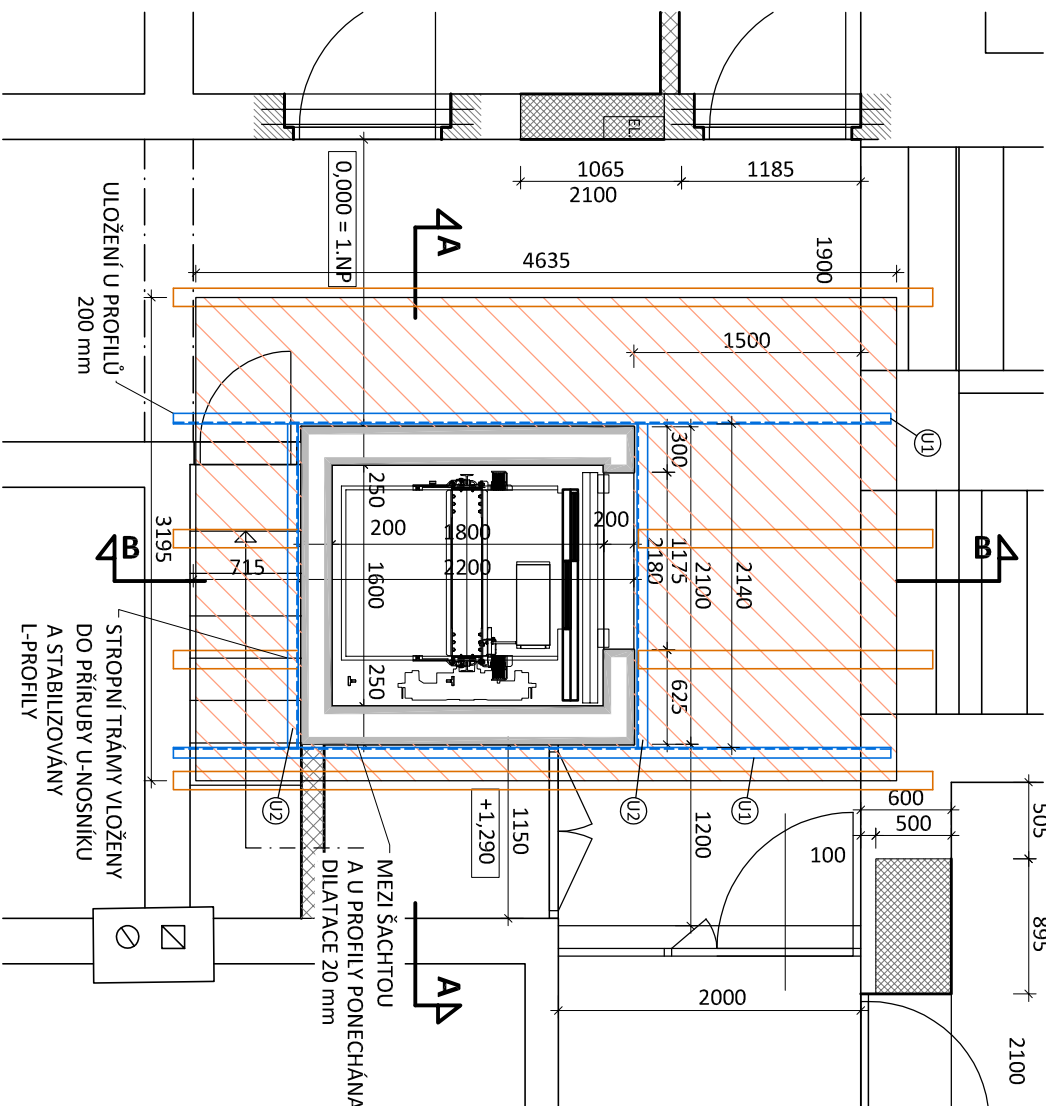

OZNAČ. M. VÝKRESU	POPIS PRVKU	DIMENZE PRVKU	POČET KS	DĚLKA (KS)	HMOTNOST (KG)		POZNÁMKA
					1 m	CELKEM	
U1	VÁL. STR. U PROFIL.	180 mm	2	4750	22	209	ULOŽENO VE STĚNĚ – 200 mm
U2	VÁL. STR. U PROFIL.	180 mm	2	2140	22	94	PRIVÁHENY MEZI U1



Optátova 37, Brno 637 00
IČO: 29310971 www.sworti.cz

Optátova 37, Brno 637 00
IČO: 29310971 www.sworti.cz

STUPĚŇ:

DATUM:

Σ 74146

C. ZAKALZY

MĚŘITKO:

Č. VÝKRESU: D.1.1.11.7

C: VÝKLAD.

Dokumentace je výsledkem důležitých činností, které je chráněna ve smyslu zákona č. 121/2000 Sb. v platném znění. Její použití, využití a jakékoliv ujednání jsou v souladu s písemným souhlasem autora díla na základě licenční smlouvy.