




## PODHLLED NAD 1.PP

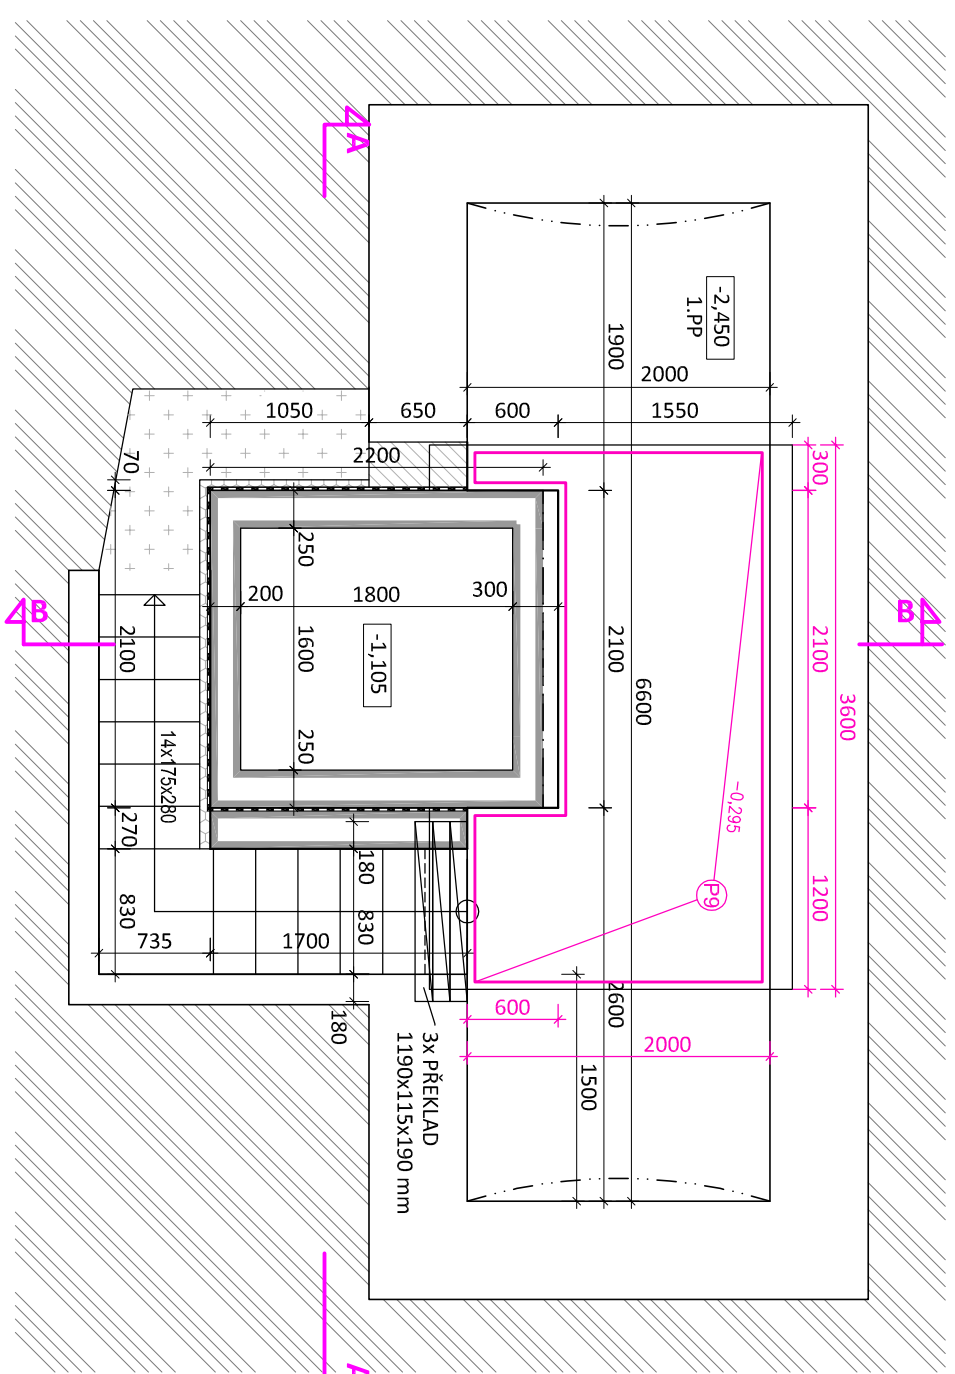


PODHLLED NAD 1.NP

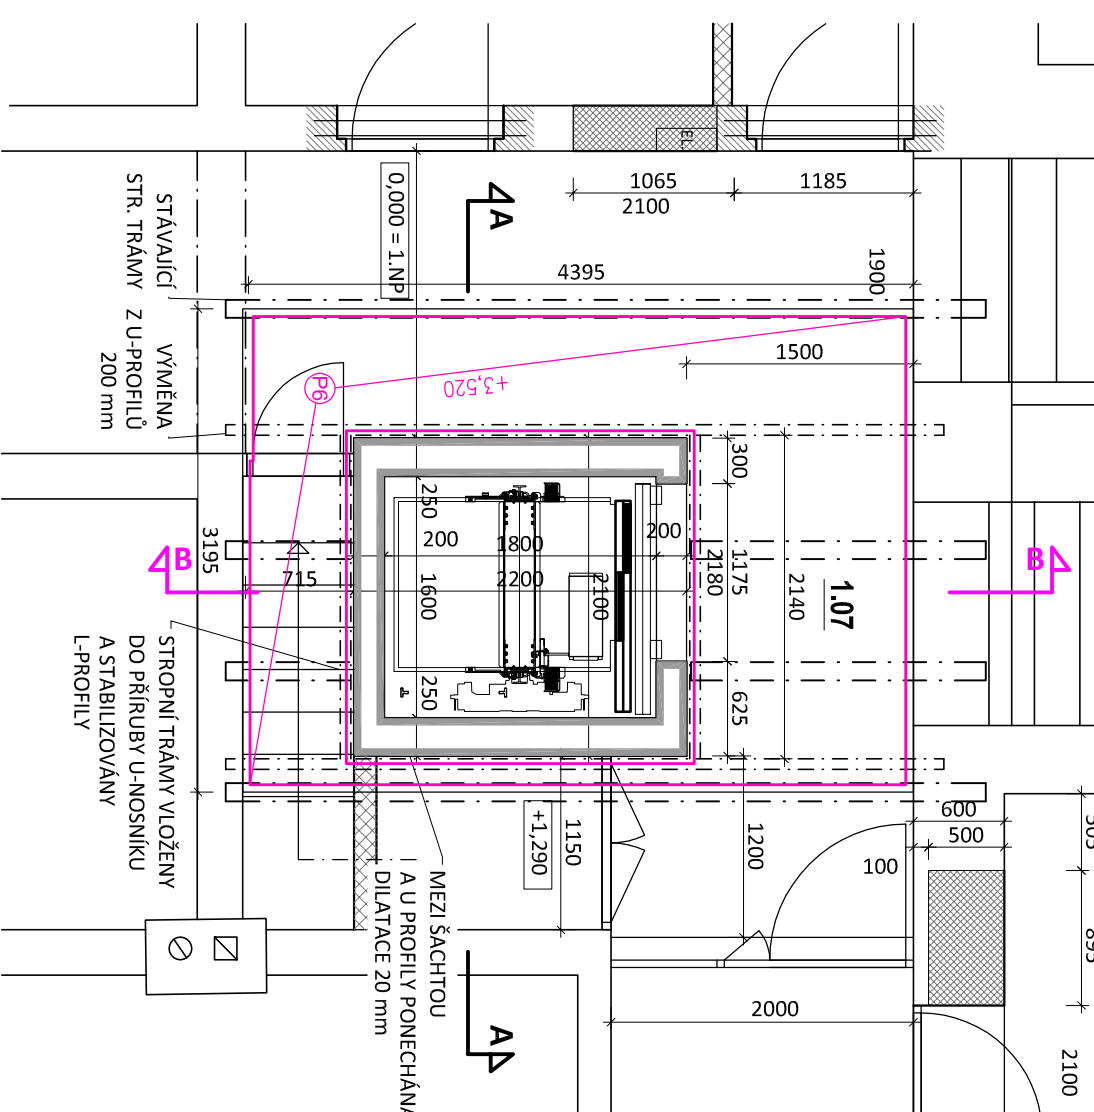


## ŘEZ D-D

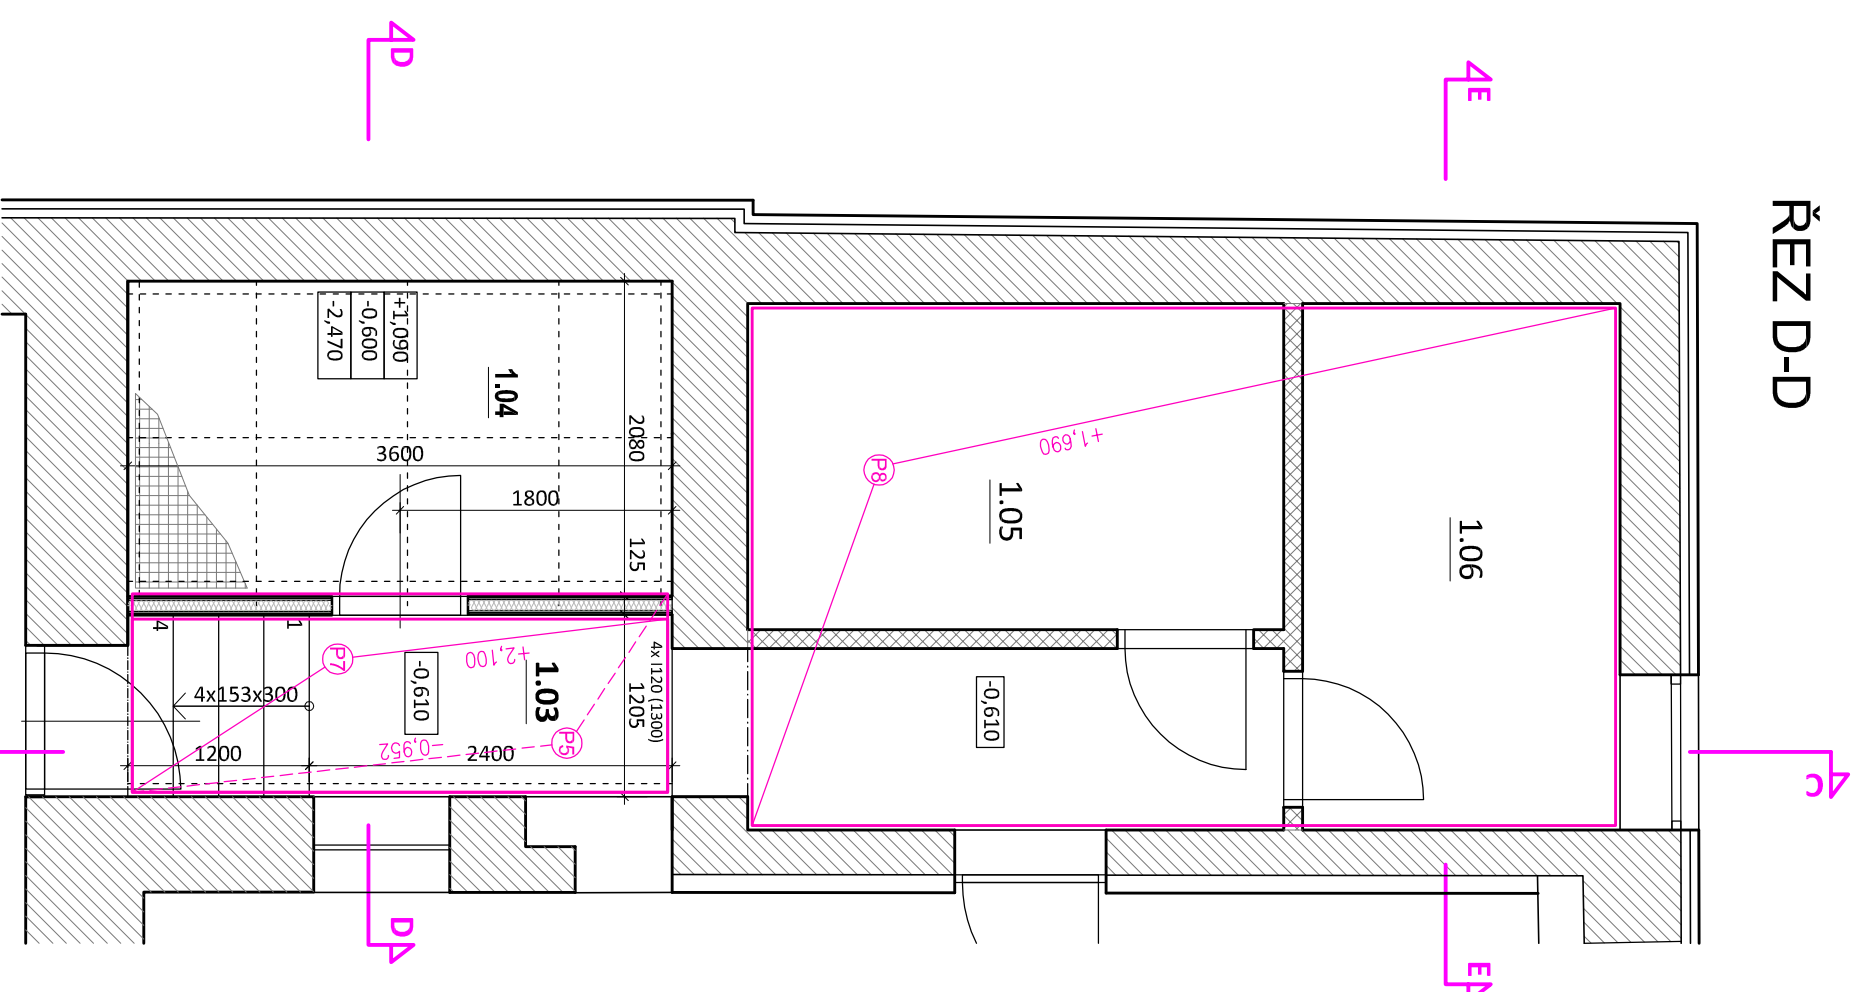


ŘEZ C-C

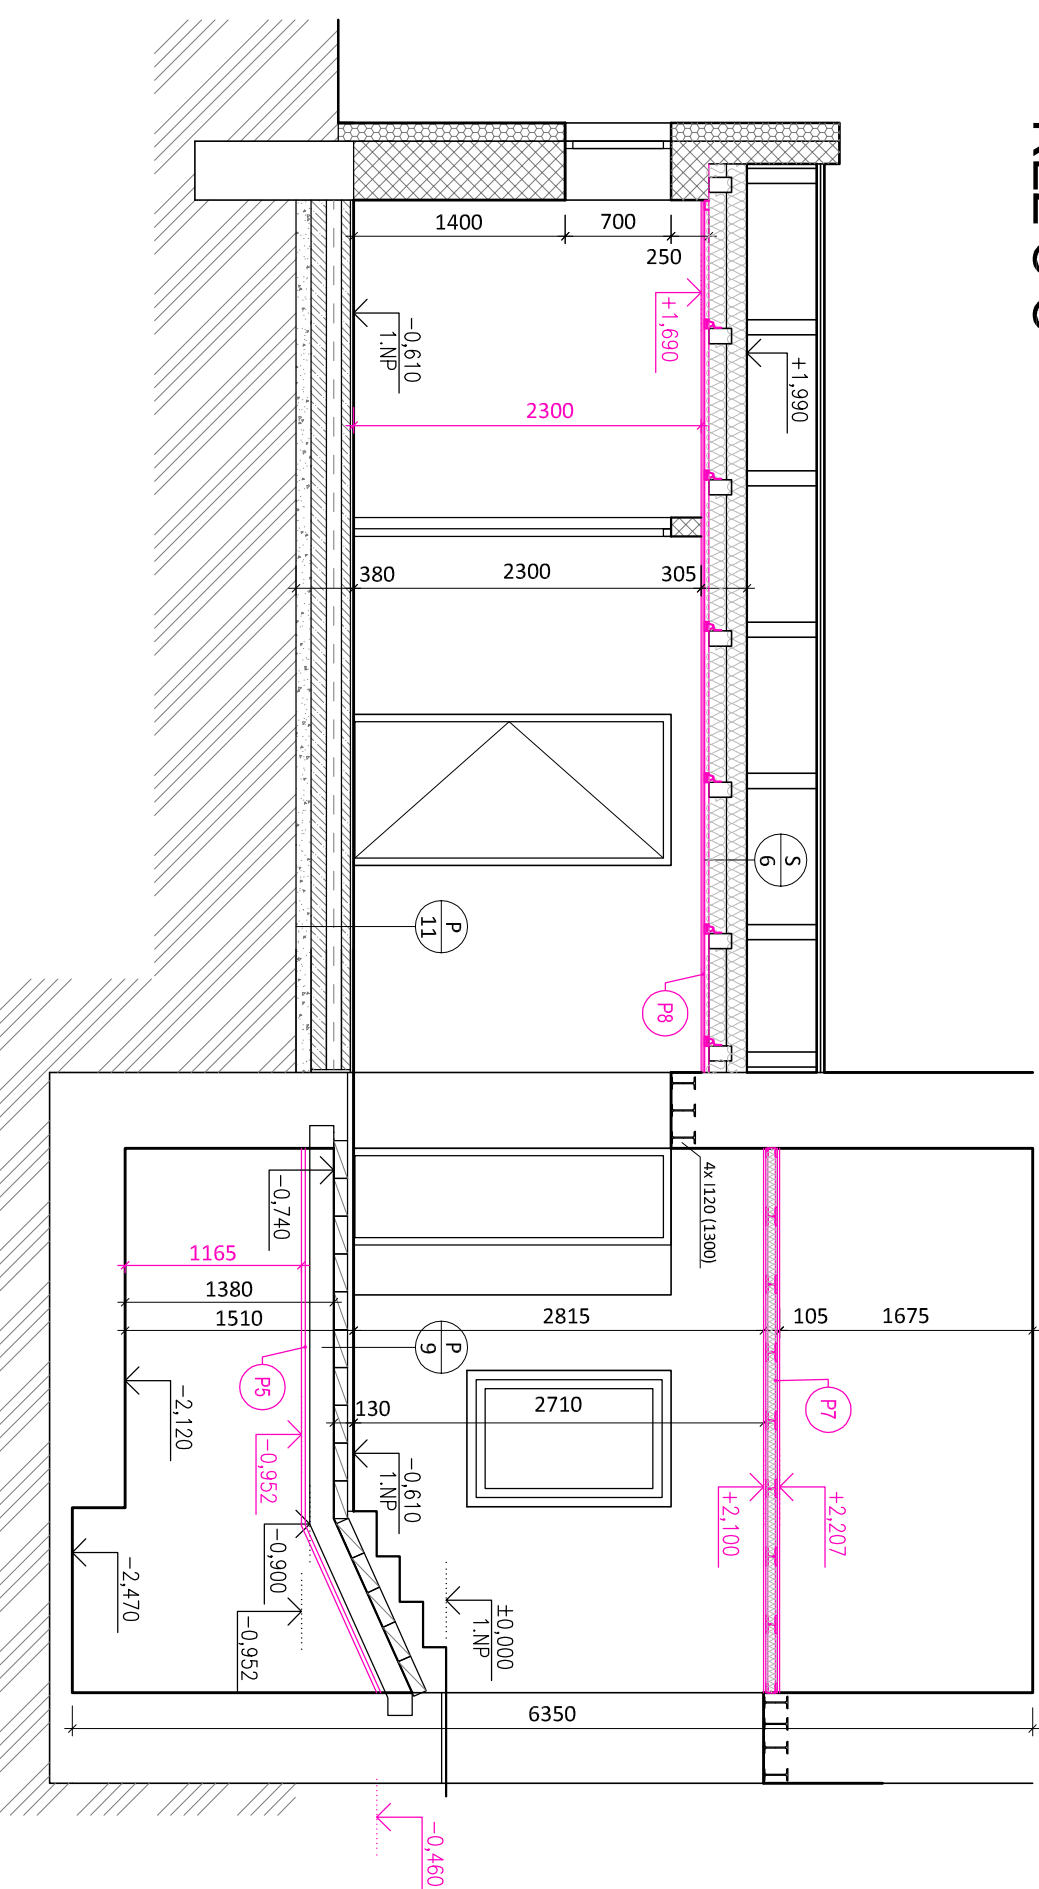


## PODHLLED NAD 2.NF

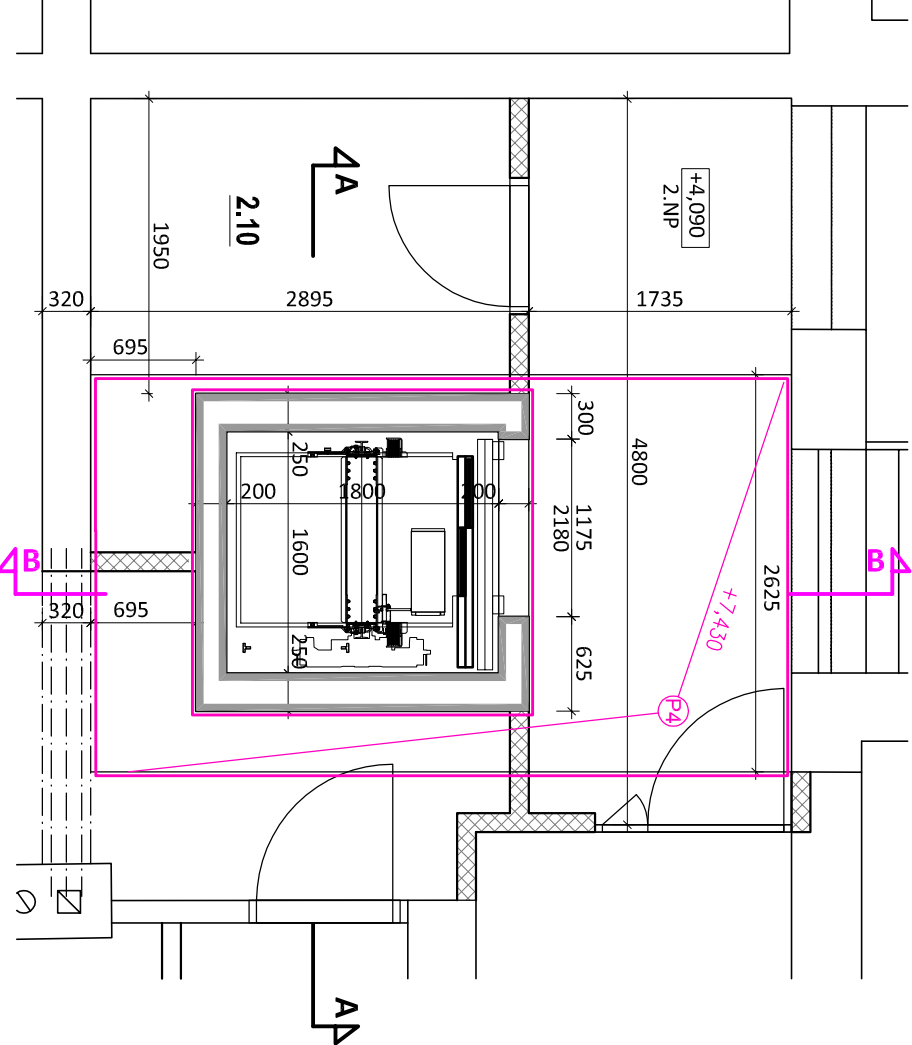


## ŘEZ A-A

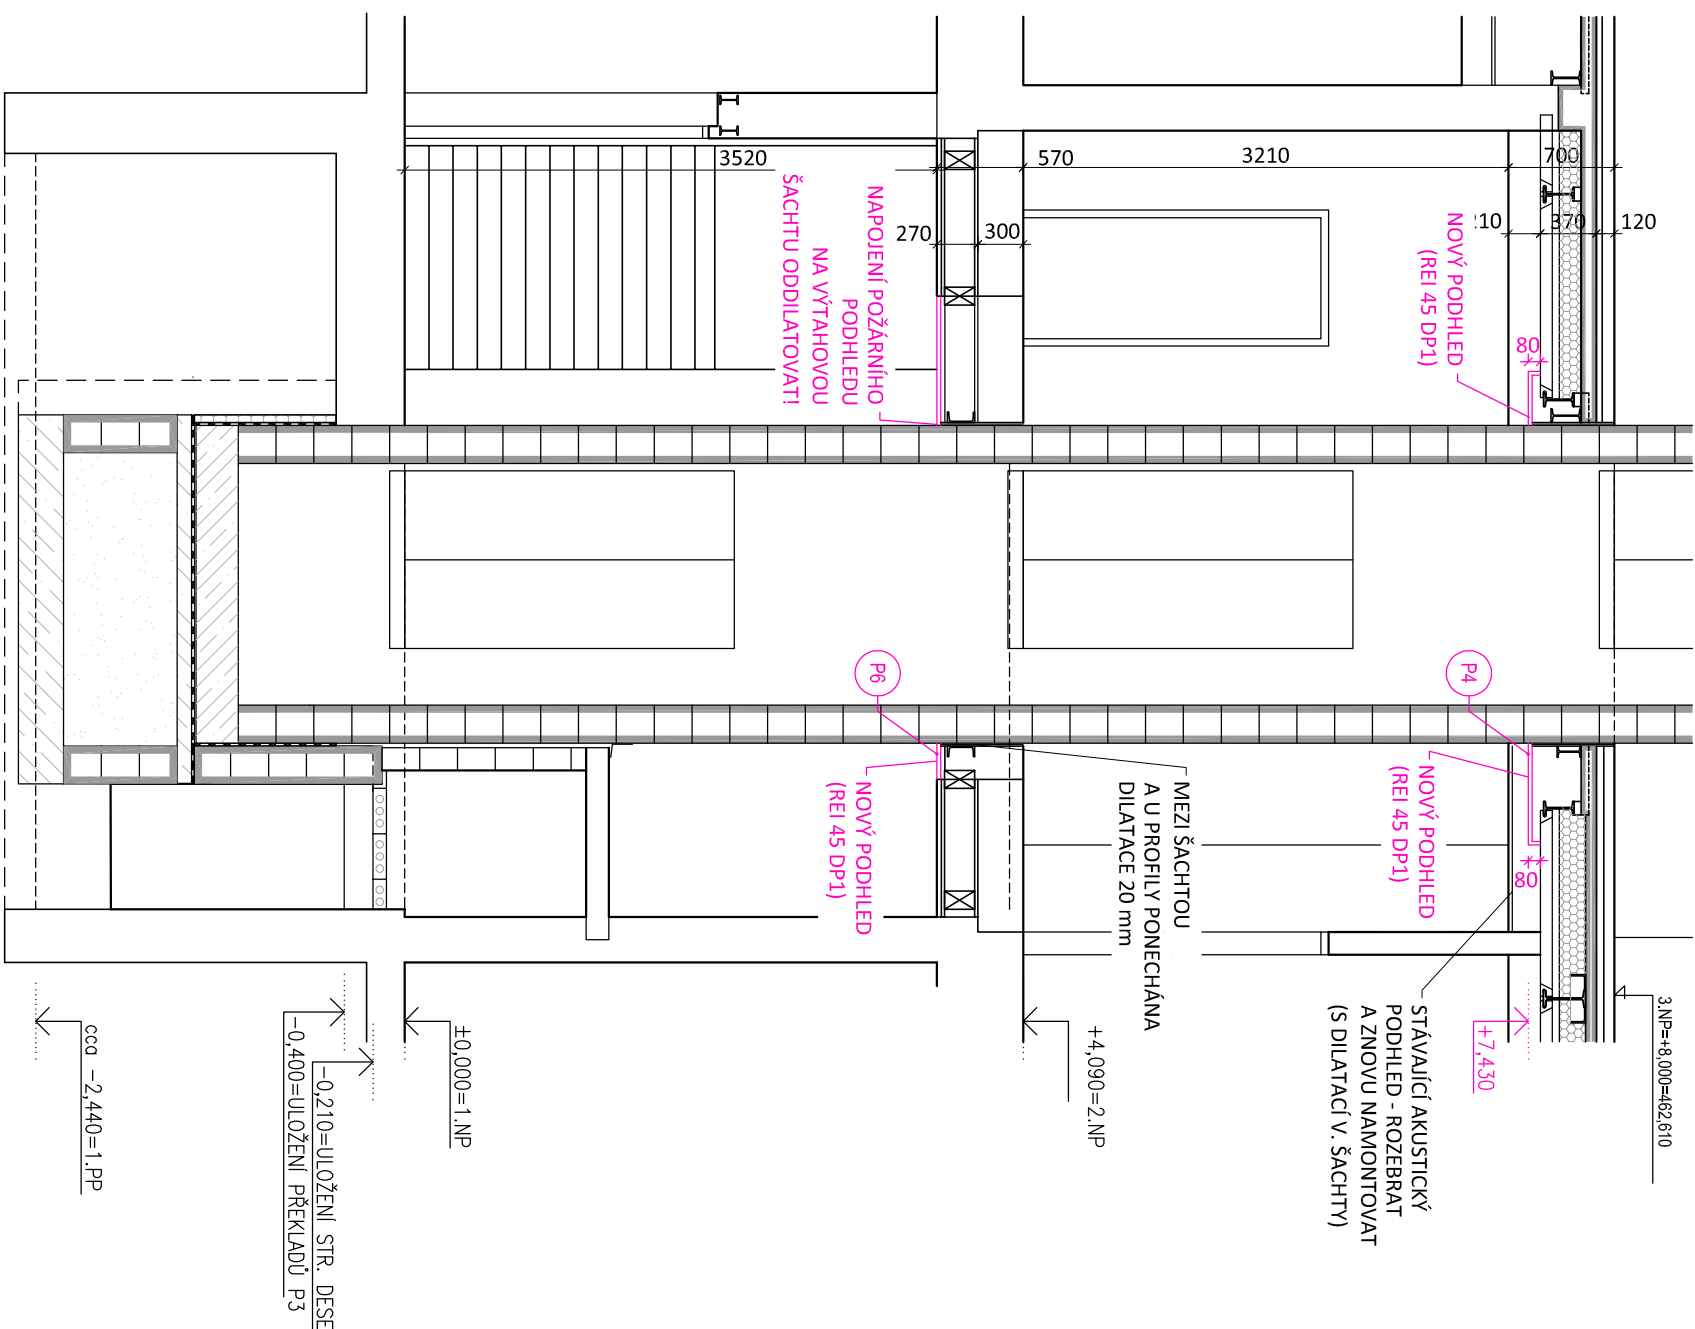


## ŘEZ B-B

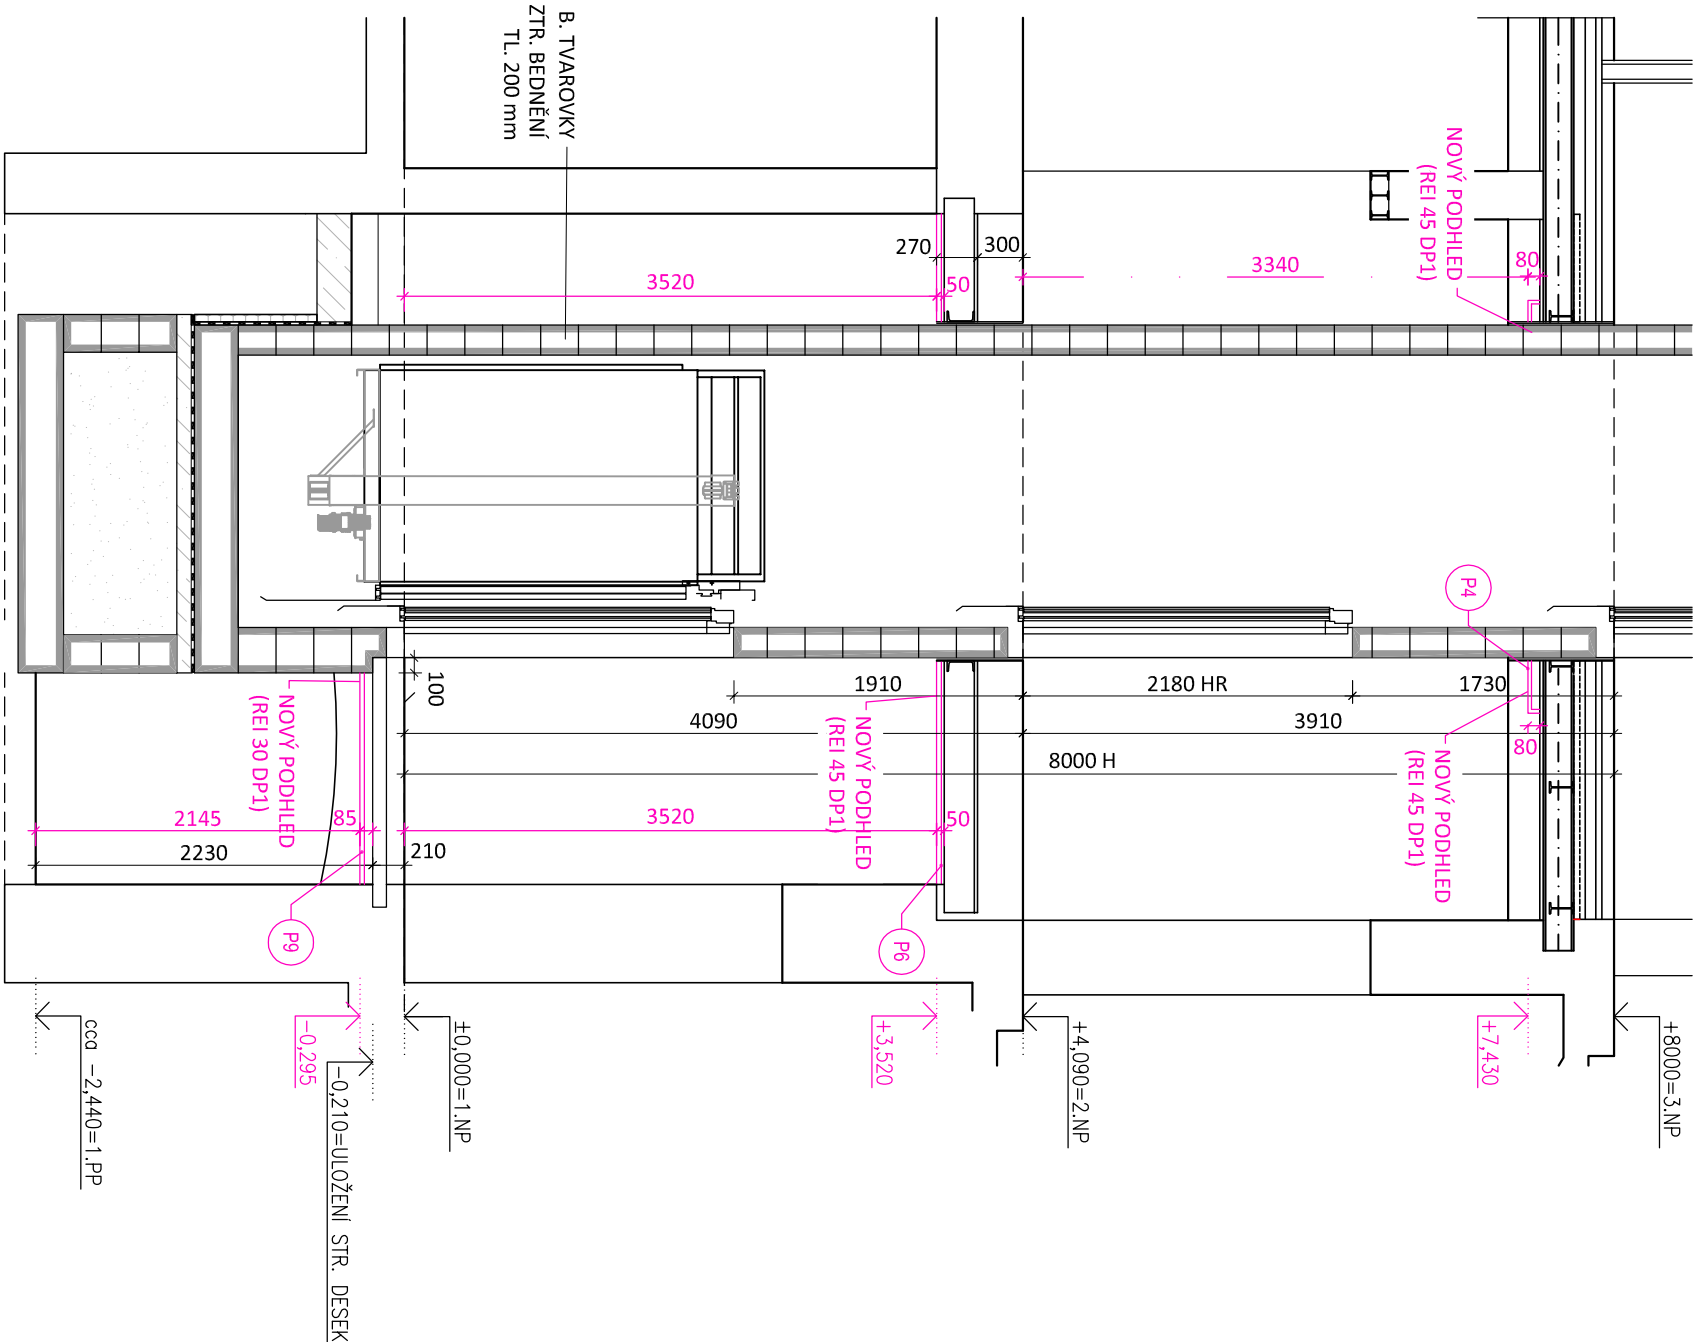

## ŘEZ D-D

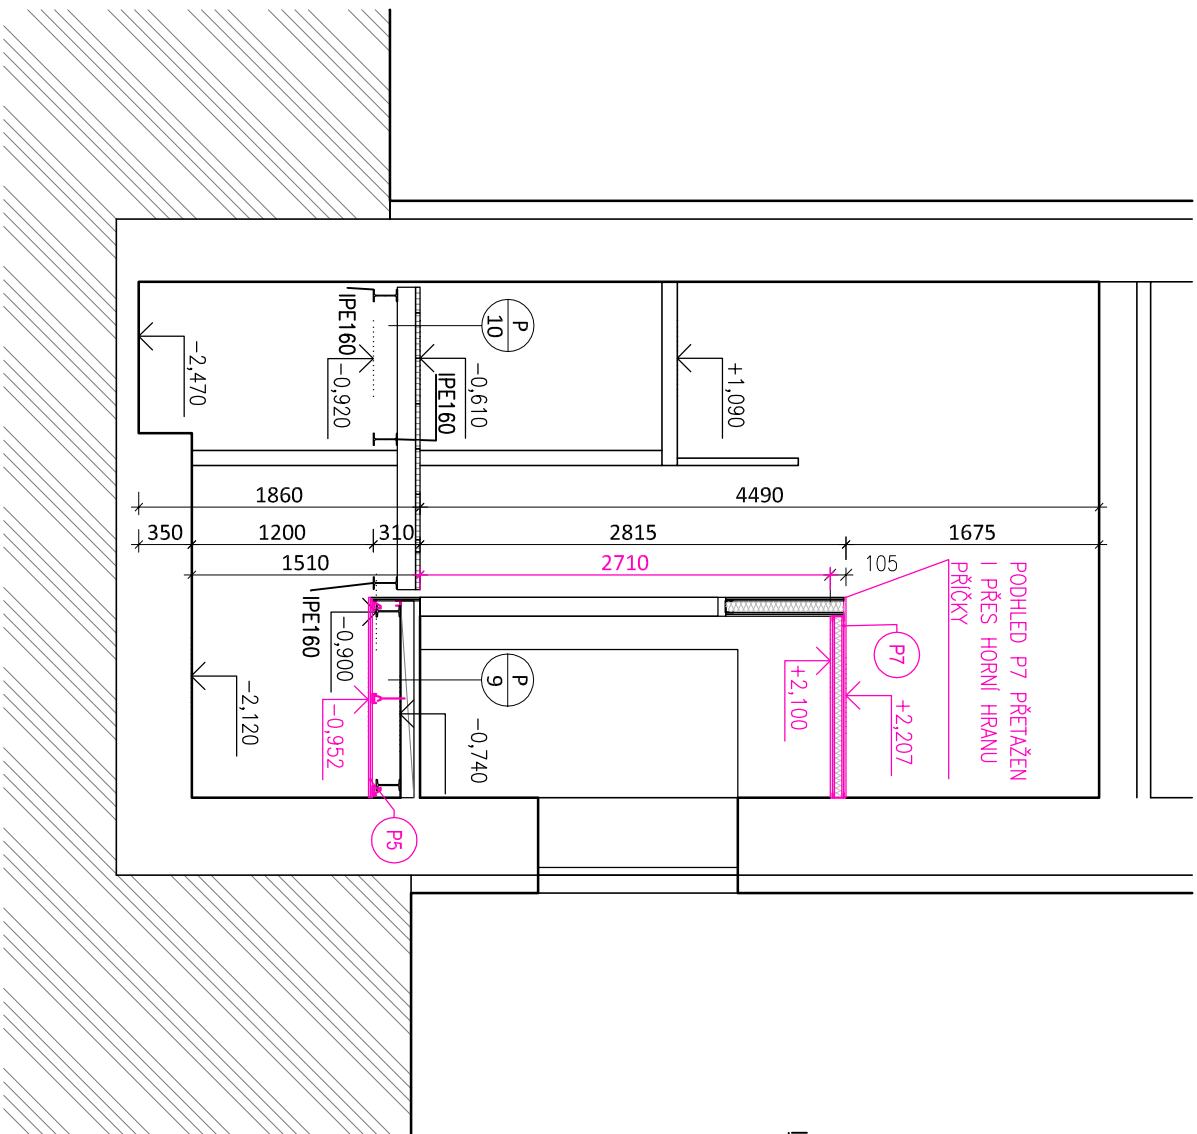

## ŘEZ E-E

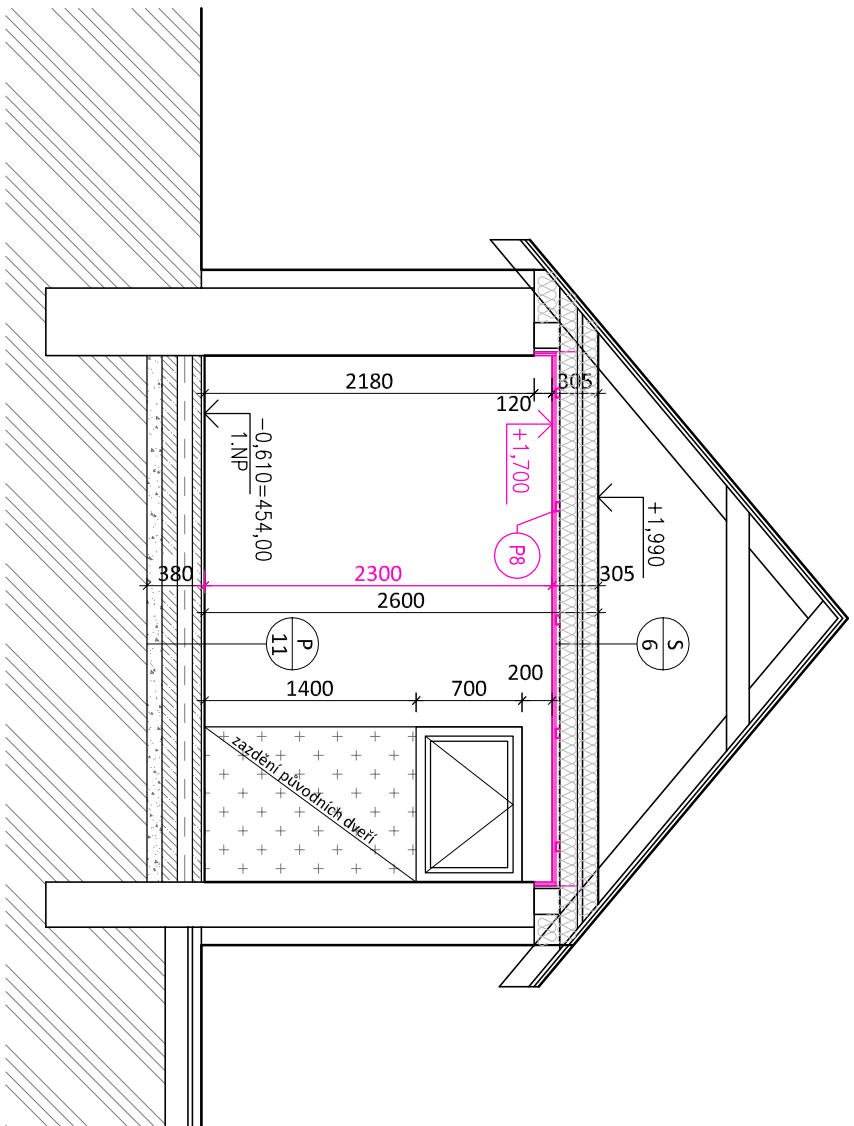


## LEGENDA ZNAČEK

- |                                       |                                                                                       |
|---------------------------------------|---------------------------------------------------------------------------------------|
| OBĽAST PODHLEDU (POŽARN./AKUST.)      |  |
| SVISLÉ ČELO PODHLEDU (POŽARN./AKUST.) |  |
| LOM V PODHLEDU (POŽARN./AKUST.)       |  |

## LEGENDA PODHLEDŮ

- [illegible]


NAPOJENÍ PODHLEDU P5  
M 1:20

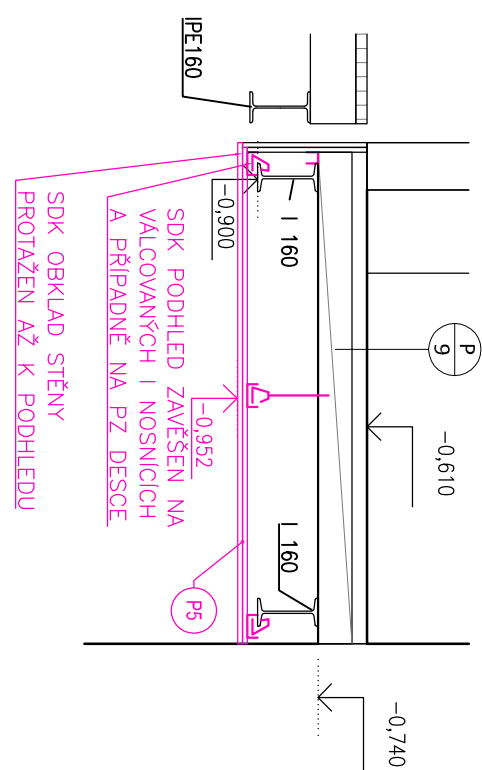

## POZNÁMKA

- [illegible]

| DOKUMENTACE PROJEKTU STAVBY                                  |                                                                   |
|--------------------------------------------------------------|-------------------------------------------------------------------|
| <b>OBJEKT:</b> 1.4.4.0                                       |                                                                   |
| Objektová 37, Česká Lípa, Jundrov                            |                                                                   |
| ICO: 29310701                                                |                                                                   |
| <b>HIP:</b>                                                  | Ing. Otava Vorels                                                 |
| <b>ZODP. PROJEKTANT:</b>                                     | Ing. arch. Milan Grgurík (AI)                                     |
| <b>ARCHITEKT:</b>                                            | Ing. arch. František Šimůnek, Ing. arch. Jiříků Zdeněk            |
| <b>PROJEKTOVÝ INŽENÝR:</b>                                   | Ing. arch. Jiříků Zdeněk, Ing. Pavel Mlýnský Bc. František Kubíša |
| <b>AKCE:</b>                                                 | Obec Koneštin, Koneštin 145, 079 02 Koneštin                      |
| <b>MODERNIZACE ŠKOLY V KONEŠTINĚ</b>                         |                                                                   |
| Průběžná činnost SOI, realizována dle ÚZM Koneštin (6606942) |                                                                   |
| <b>CSTF:</b>                                                 | D.1.1                                                             |
| <b>NOVÝ STAV - POHLEDNÉ I.S., ALE + 2P</b>                   |                                                                   |
| <b>Č. VÝKRESU:</b>                                           | D.1.1.IIBB                                                        |

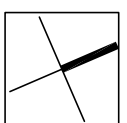0,000 = 454,6  
m.n.m. B.p.v.