



PŮDORYS 1.NP

PŮDORYS SUTERÉNU

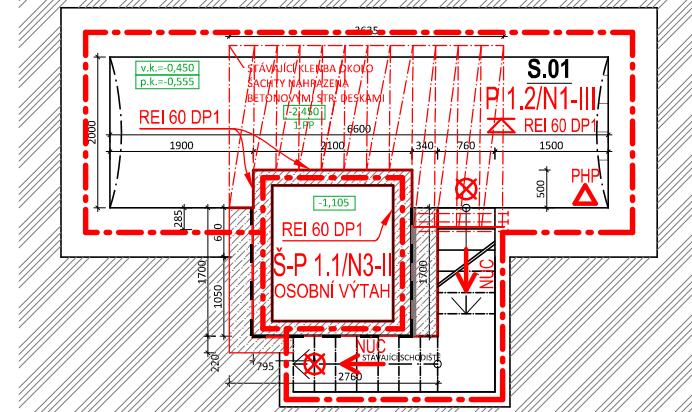

LEGENDA MÍSTNOSTÍ 1.S:

č.m.	NÁZEV MÍSTNOSTI	PLOCHA (m²)
S.01	SKLEP	14,60

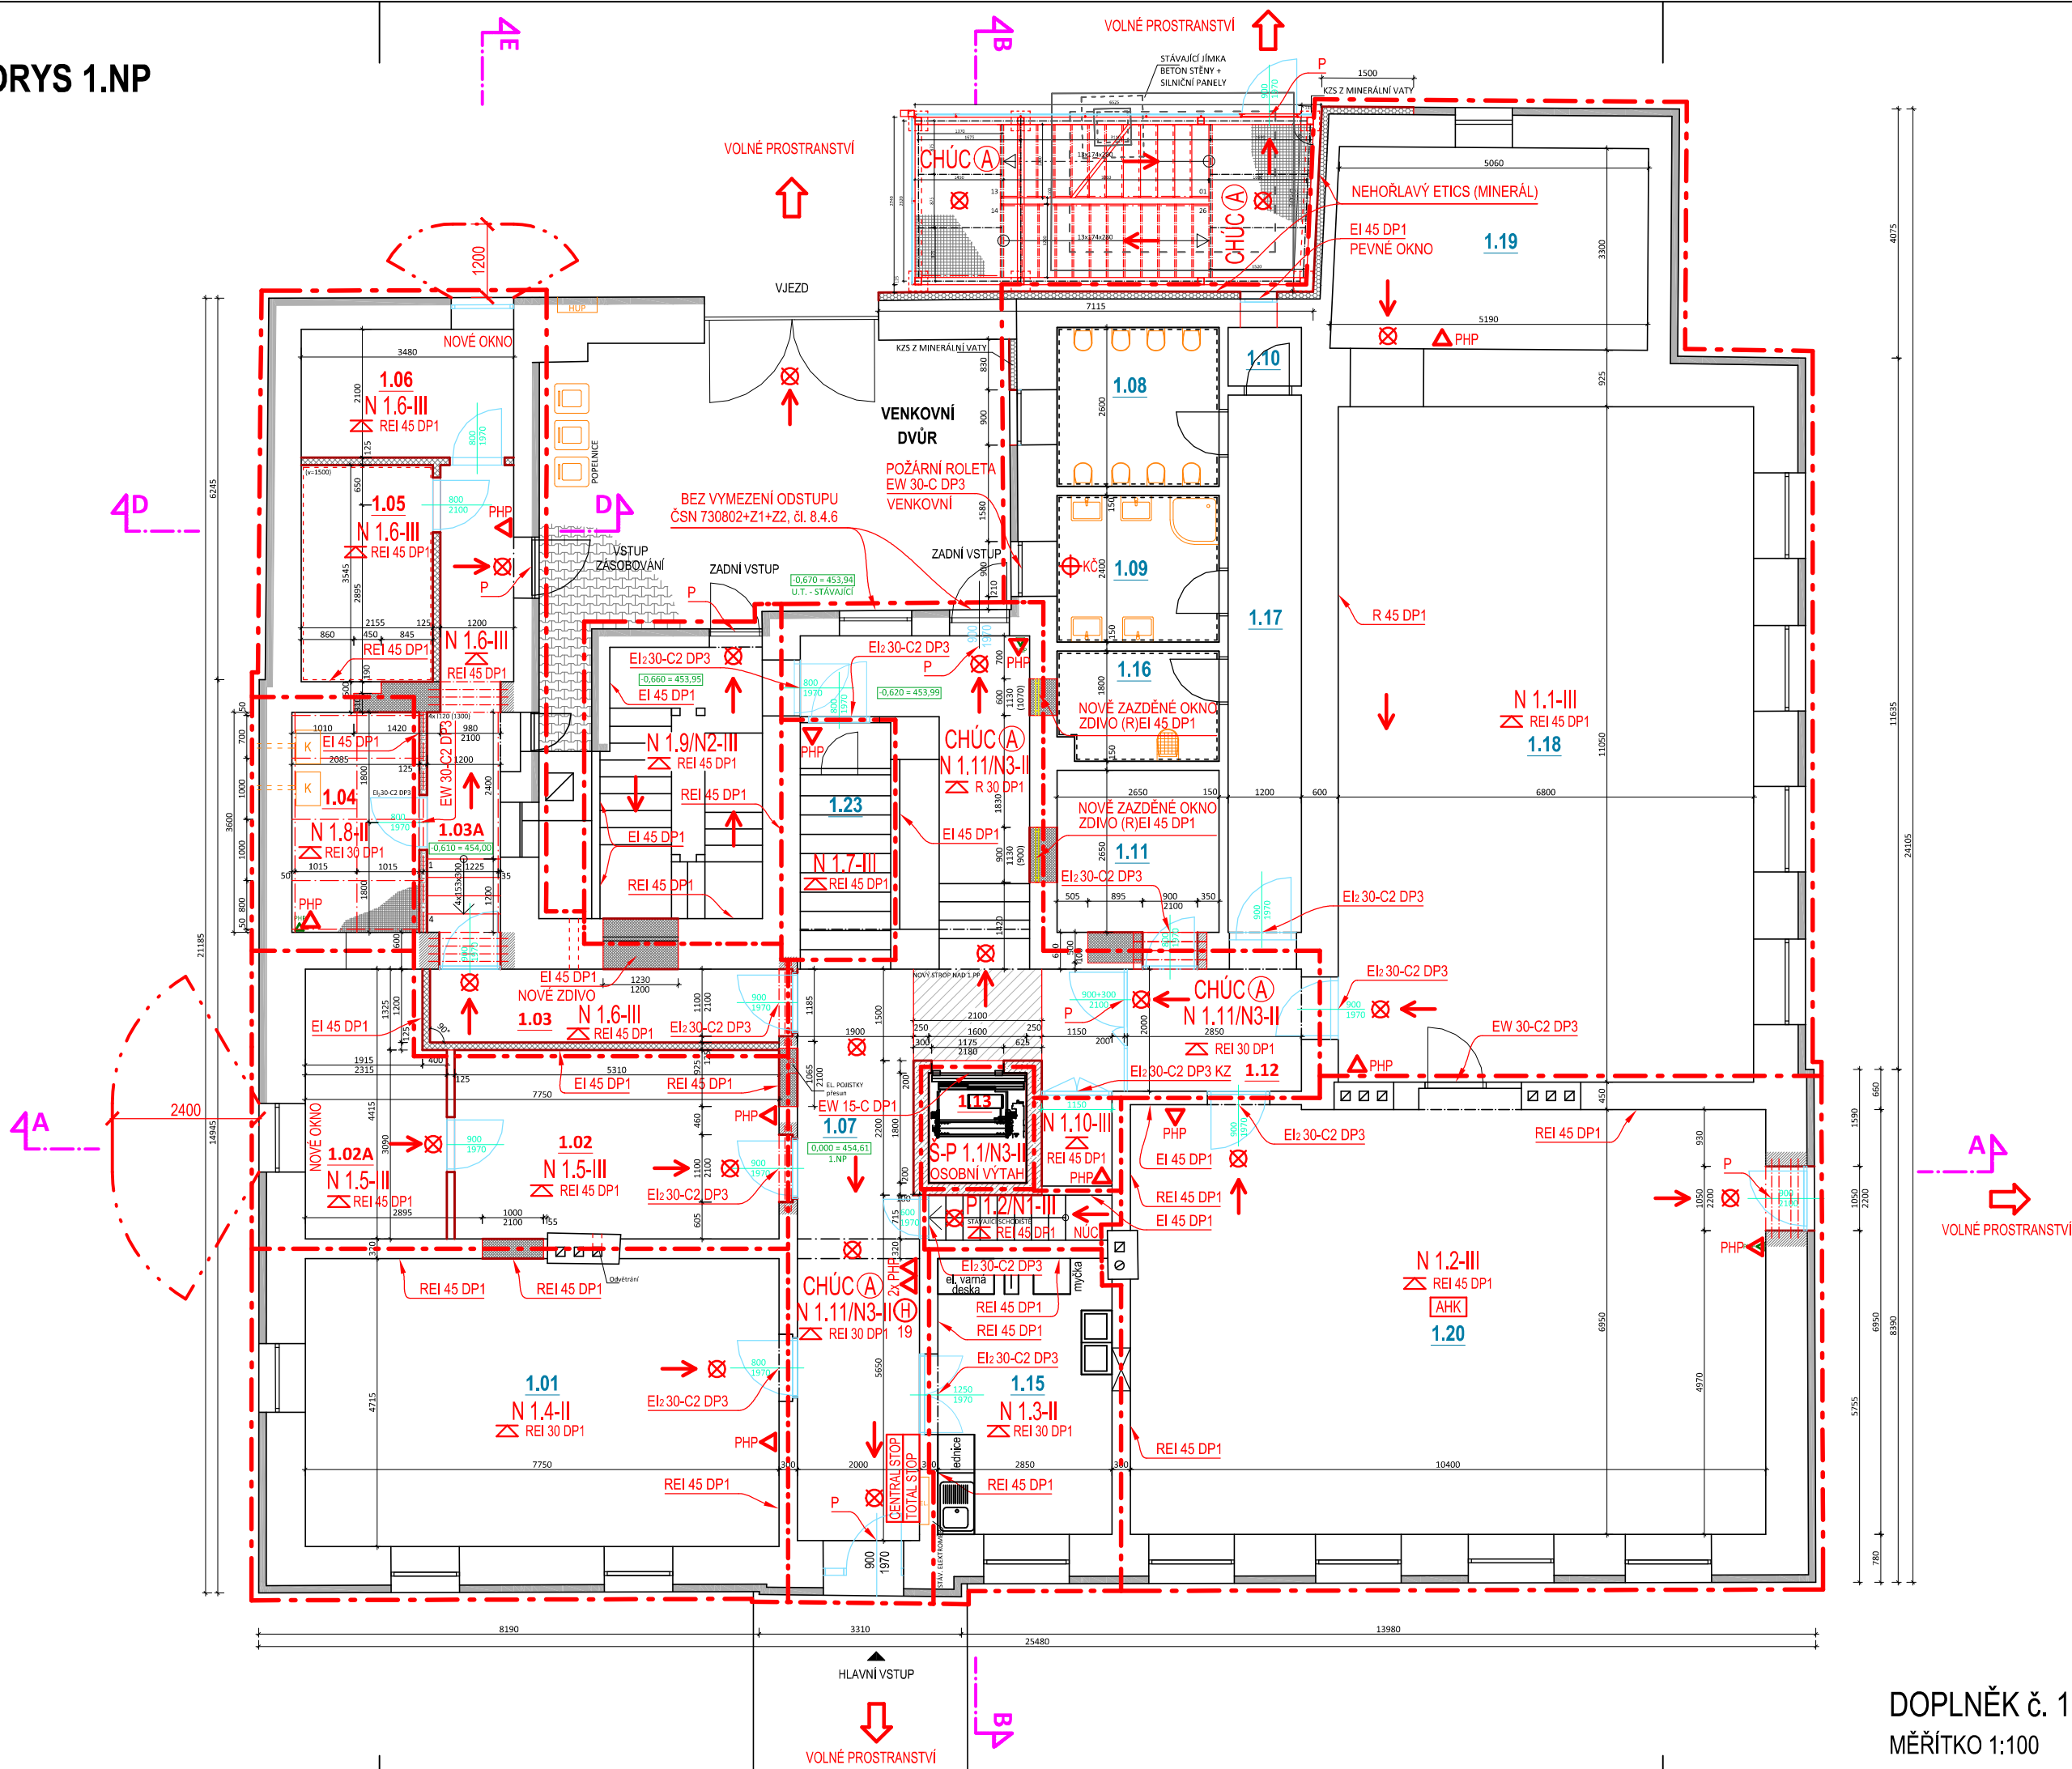

LEGENDA MÍSTNOSTÍ 1.NP

č.m.	NÁZEV MÍSTNOSTI	PLOCHA (m²)	PODLAHA	STĚNA
1.01	JÍDELNA	35,64	STÁVAJÍCÍ	STÁVAJÍCÍ
1.02A	ŠATNA - ZAMĚSTNANCI	10,00	PVC	OMÍTKA + MALBA
1.02	ŠATNA - ŽÁCI	16,40	PVC	OMÍTKA + MALBA
1.03A	CHODBA	9,10	PVC	OMÍTKA + MALBA
1.03	SKLAD	16,26	PVC	OMÍTKA + MALBA
1.04	TECHNICKÁ MÍSTNOST	6,47	KERAMICKÁ DLAŽBA	OMÍTKA + MALBA
1.05	SKLAD PRO KUCHYNI	6,57	KERAMICKÁ DLAŽBA	OMÍTKA + KER. OBKLAD
1.06	ŠATNA PRO ZAMĚSTNANCE	6,71	PVC	OMÍTKA + MALBA
1.07	CHODBA A SCHODIŠTĚ	49,81	STÁVAJÍCÍ	STÁVAJÍCÍ
1.08	WC - DĚTI	6,60	STÁVAJÍCÍ	STÁVAJÍCÍ
1.09	KOUPELNA	6,24	STÁVAJÍCÍ	STÁVAJÍCÍ
1.10	WC - UČITEL	2,18	STÁVAJÍCÍ	STÁVAJÍCÍ
1.11	ŠATNA	8,73	STÁVAJÍCÍ	STÁVAJÍCÍ
1.12	CHODBA	6,78	STÁVAJÍCÍ	STÁVAJÍCÍ
1.13	VÝTAH	1,74		
1.14	SCHODIŠTĚ	10,10	STÁVAJÍCÍ	STÁVAJÍCÍ
1.15	KUCHYNĚ - stávající	12,19	STÁVAJÍCÍ	STÁVAJÍCÍ
1.16	ÚKLIDOVÁ KOMORA	2,66	STÁVAJÍCÍ	STÁVAJÍCÍ
1.17	CHODBA	11,96	STÁVAJÍCÍ	STÁVAJÍCÍ
1.18	TĚLOVÝČNA	75,70	STÁVAJÍCÍ	STÁVAJÍCÍ
1.19	NÁRAČOVNA	18,48	STÁVAJÍCÍ	STÁVAJÍCÍ
1.20	UCEBNA	72,28	STÁVAJÍCÍ	STÁVAJÍCÍ
1.23	SKLAD - stávající	4,28	KERAMICKÁ DLAŽBA	OMÍTKA + MALBA

PBŘ - LEGENDA ZNAČENÍ

- HRANICE POŽÁRNÍHO ÚSEKU/ POŽÁRNĚ DĚLÍCÍ KONSTRUKCE
- - - - - HRANICE POŽÁRNĚ NEBEZPEČNÉHO PROSTORU (ODSTUPOVÁ VZDÁLENOST)
- N 1.11/N3-II OZNAČENÍ POŽÁRNÍHO ÚSEKU A JEHO STUPNĚ POŽÁRNÍ BEZPEČNOSTI
- △PHP PŘENOSNÝ HASÍCÍ PŘÍSTROJ
- SMĚR ÚNIKU OSOB OBJEKTEM
- VÝCHOD Z OBJEKTU NA VOLNÉ PROSTRANSTVÍ
- CHÚC(A) CHRÁNĚNÁ ÚNIKOVÁ CESTA TYPU A
- NÚC NECHRÁNĚNÁ ÚNIKOVÁ CESTA
- REI 45 POŽADAVEK NA POŽÁRNÍ ODOLNOST STROPNÍ POŽÁRNĚ DĚLÍCÍ KONSTRUKCE
- REI 45 POŽADAVEK NA POŽÁRNÍ ODOLNOST SVISLÉ (STĚNOVÉ) POŽÁRNĚ DĚLÍCÍ KONSTRUKCE
- (H) 19 VNITŘNÍ ODBĚRNÉ MÍSTO - NÁSTĚNNÝ SKŘÍŇOVÝ HYDRANT, SVĚTLOST HADICE DN 19 mm
- ⊗ NOUZOVÉ OSVĚTLENÍ ÚNIKOVÉ CESTY
- AHK ZAŘÍZENÍ AUTONOMNÍ DETEKCE A SIGNALIZACE - AUTONOMNÍ HLÁSIČ KOUŘE
- KČ KOUŘOVÉ ČIDLO (HLÁSIČ POŽÁRU) PRO OVLÁDÁNÍ VENKOVNÍ POŽÁRNÍ ROLETY OKNA
- CENTRAL STOP VYPNUTÍ VŠECH ELEKTROINSTALACÍ V OBJEKTU VYJMA POŽÁRNÍHO VĚTRÁNÍ CHÚC A
- TOTAL STOP VYPNUTÍ VŠECH ELEKTROINSTALACÍ V OBJEKTU VČETNĚ POŽÁRNÍHO VĚTRÁNÍ CHÚC A

PBŘ - POZNÁMKA ZNAČENÍ POŽÁRNÍCH UZÁVĚŘŮ

- C2 - SAMOZAVÍRAČ S UVEDENÍM JEHO KLASIFIKACE DLE ČETNOSTI OTVÍRÁNÍ
- KZ - KOORDINÁTOR POSTUPNÉHO UZÁVŘENÍ DVEŘNÍCH KŘÍDEL DVOUKŘÍDLOVÝCH DVEŘÍ
- P - PANIKOVÉ KOVÁNÍ PRO MOŽNOST OTEVŘENÍ UZAMČENÝCH DVEŘÍ VE SMĚRU ÚNIKU OSOB
- INSTALACE PANIKOVÉ KLIKY SE ZÁMKEM NA AKTIVNÍM KŘÍDLE (PASIVNÍ KŘÍDLA DVOUKŘÍDLOVÝCH DVEŘÍ NEJSOU DO KAPACITY EVAKUACE POČÍTÁNA - UVAŽOVÁNO POUZE S 1,5 ÚNIKOVÝM PRUHEM)