


PŮDORYS 2.NP

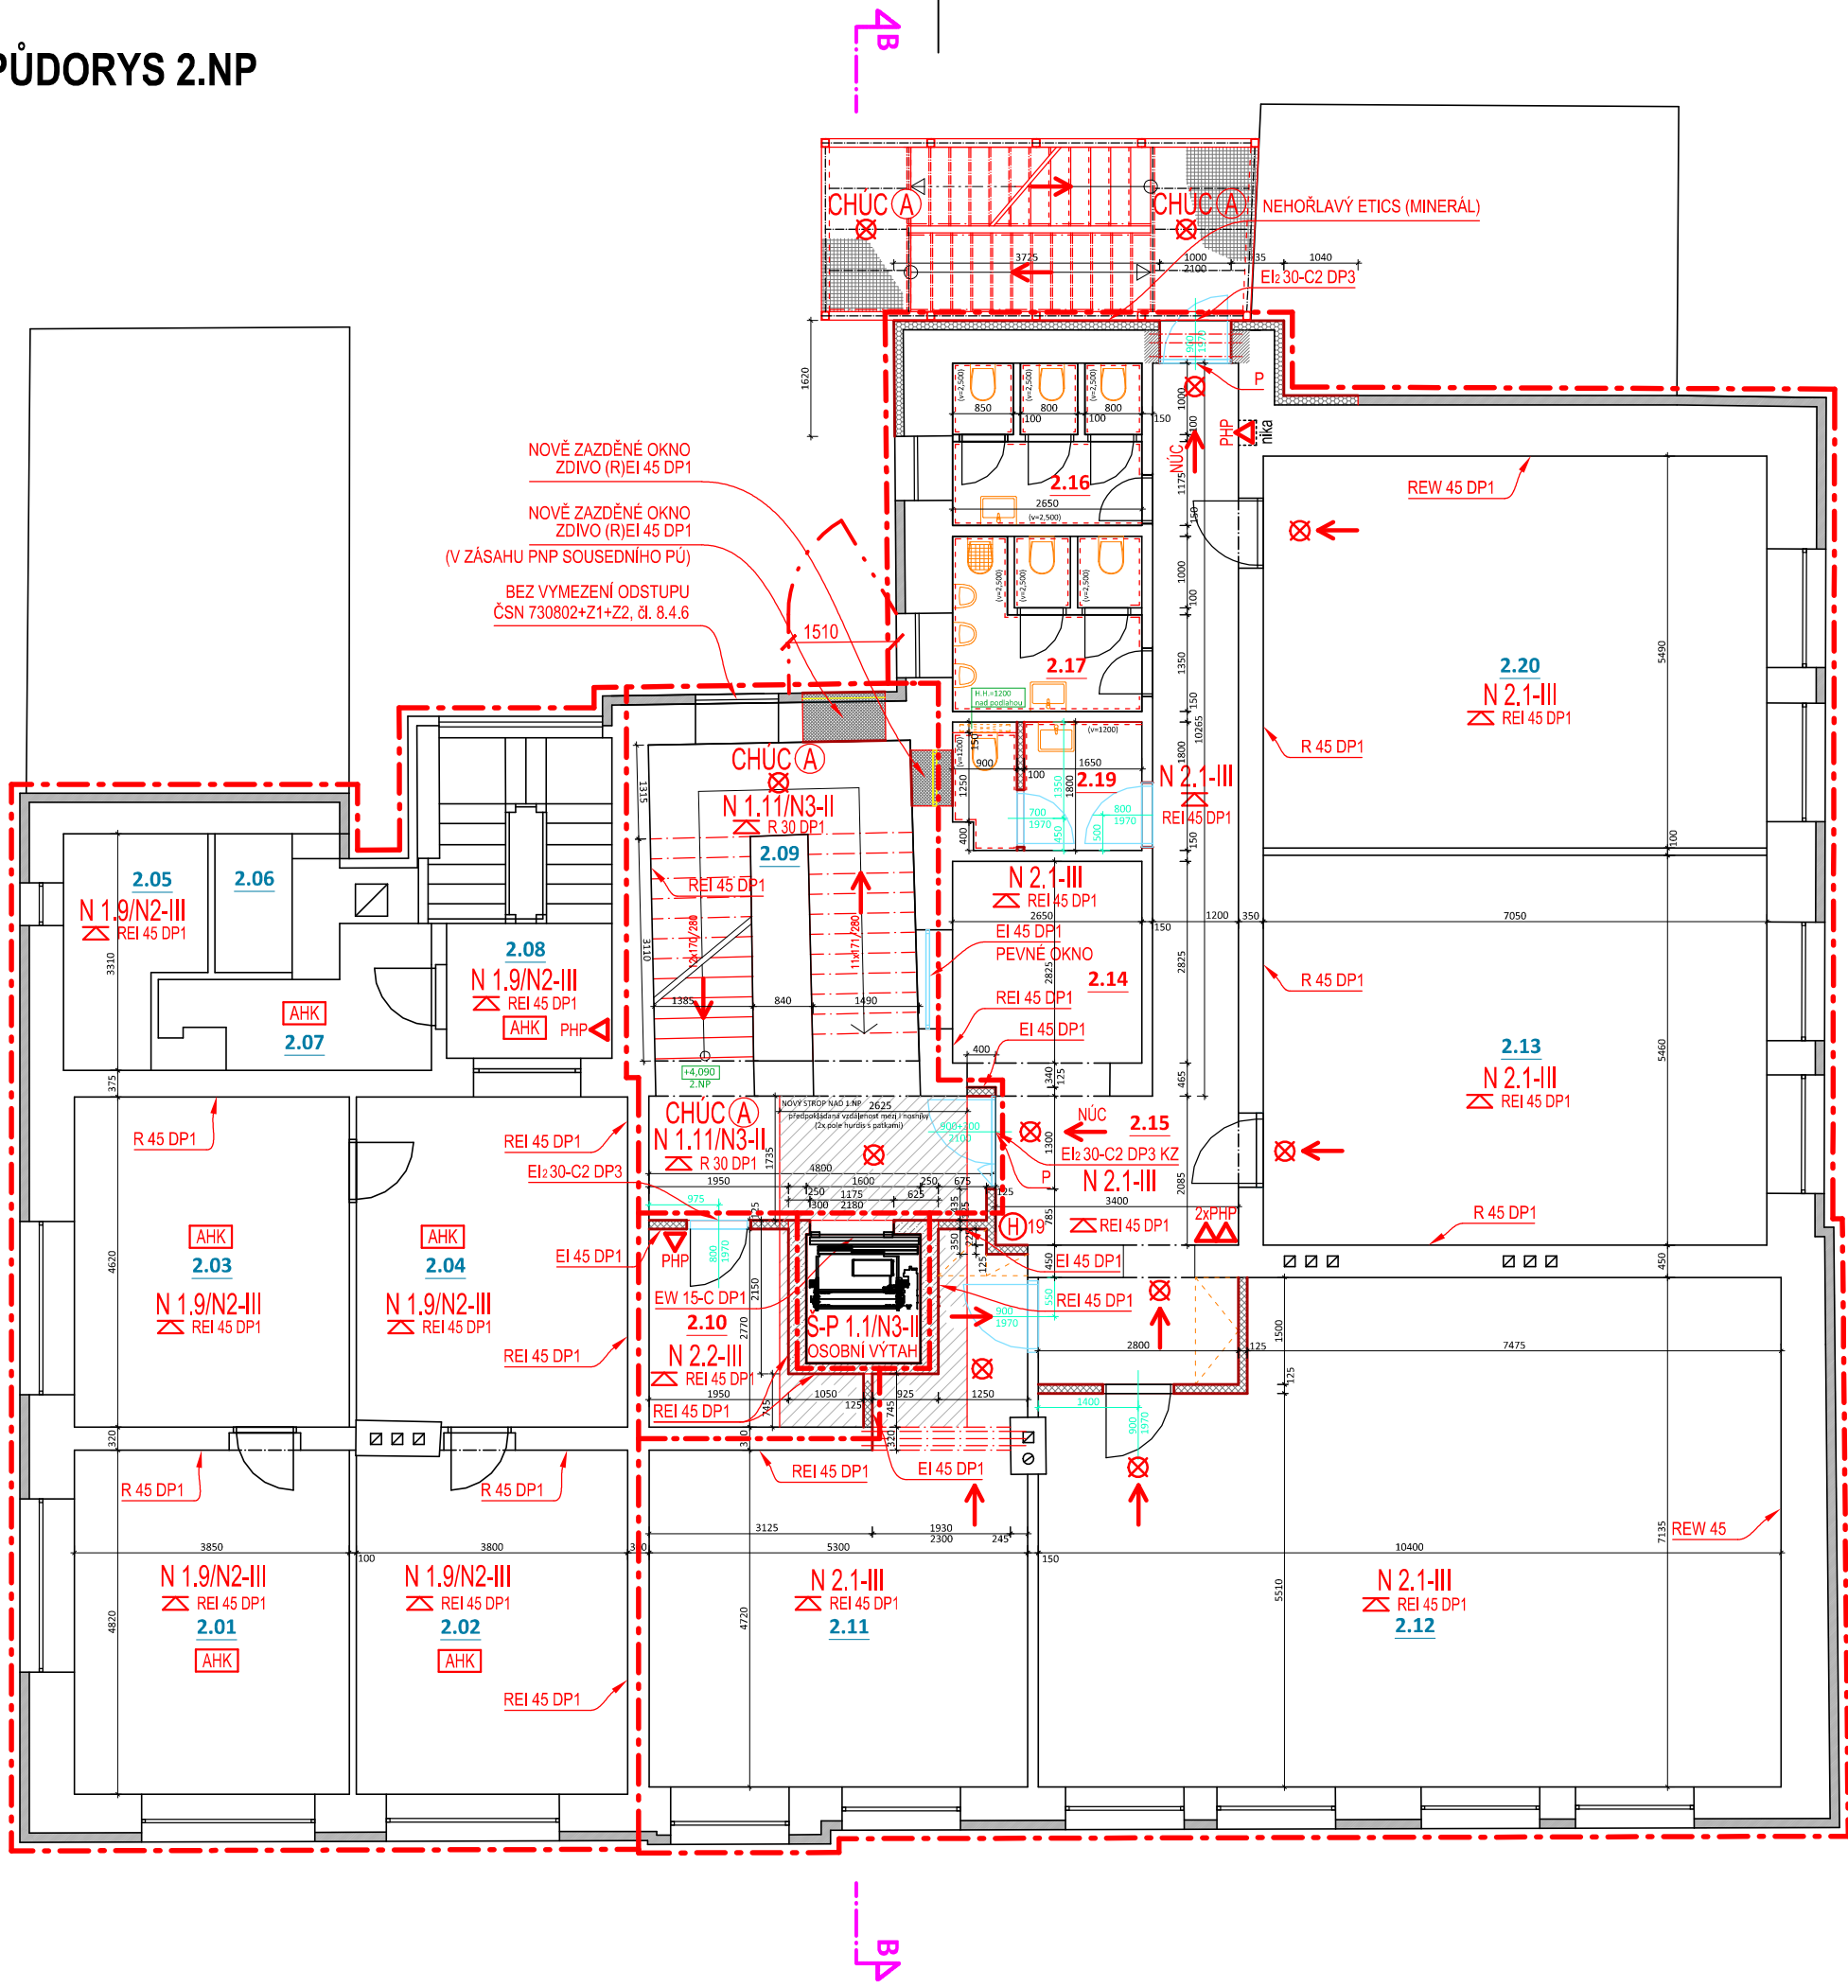

č.m.	NÁZEV MÍSTNOSTI	PLOCHA (m²)	PODLAHA	STĚNA
2.01	LOŽNICE	17,70	STÁVAJÍCÍ	STÁVAJÍCÍ
2.02	POKOJ	17,47	STÁVAJÍCÍ	STÁVAJÍCÍ
2.03	OBYVACÍ POKOJ	17,52	STÁVAJÍCÍ	STÁVAJÍCÍ
2.04	KUCHYNĚ	17,14	STÁVAJÍCÍ	STÁVAJÍCÍ
2.05	KOUPELNA	5,51	STÁVAJÍCÍ	STÁVAJÍCÍ
2.06	WC	2,17	STÁVAJÍCÍ	STÁVAJÍCÍ
2.07	PŘEDSÍŇ	3,66	STÁVAJÍCÍ	STÁVAJÍCÍ
2.08	SCHODIŠTĚ	-	STÁVAJÍCÍ	STÁVAJÍCÍ
2.09	SCHODIŠTĚ	-	STÁVAJÍCÍ	STÁVAJÍCÍ
2.10	ARCHIV	8,06	PVC	OMÍTKA + MALBA
2.11	KABINET	25,95	STÁVAJÍCÍ	STÁVAJÍCÍ
2.12	TRÍDA	72,28	STÁVAJÍCÍ	STÁVAJÍCÍ
2.13	TRÍDA	36,09	STÁVAJÍCÍ	STÁVAJÍCÍ
2.14	HRACÍ KOUT / ČÍTARNA	10,72	PVC	OMÍTKA + MALBA
2.15	CHODBA	11,96	STÁVAJÍCÍ	STÁVAJÍCÍ
2.16	WC - ŽENY	6,60	STÁVAJÍCÍ	STÁVAJÍCÍ
2.17	WC - MUŽI	6,24	STÁVAJÍCÍ	STÁVAJÍCÍ
2.19	WC - UČITELÉ	4,32	KERAMICKÁ DLÁŽBA	OMÍTKA / KERAM. OBKLAD
2.20	UČEBNA	36,78	STÁVAJÍCÍ	STÁVAJÍCÍ

PBŘ - LEGENDA ZNAČENÍ

- Hranice požárního úseku/ požárně dělící konstrukce
- - - Hranice požárně nebezpečného prostoru (odstupová vzdálenost)
- N 1.11/N3-II Označení požárního úseku a jeho stupně požární bezpečnosti
- △PHP Přenosný hasicí přístroj
- Směr úniku osob objektem
- ↻ Východ z objektu na volné prostranství
- CHÚC(A) Chráněná úniková cesta typu A
- NÚC Nechráněná úniková cesta
- REI 45 DP1 Požadavek na požární odolnost stropní požárně dělící konstrukce
- REI 45 DP1 Požadavek na požární odolnost svislé (stěnové) požárně dělící konstrukce
- (H) 19 Vnitřní odběrné místo - nástěnný skříňový hydrant, světlost hadice DN 19 mm
- ⊗ Nouzové osvětlení únikové cesty
- AHK Zařízení autonomní detekce a signalizace - autonomní hlásič kouře
- KČ Kouřové čidlo (hlásič požáru) pro ovládání venkovní požární rolety okna

PBŘ - POZNÁMKA ZNAČENÍ POŽÁRNÍCH UZÁVĚŘŮ

- C2 - SAMOZAVÍRAČ S UVEDENÍM JEHO KLASIFIKACE DLE ČETNOSTI OTVÍRÁNÍ
- KZ - KOORDINÁTOR POSTUPNÉHO UZAVŘENÍ DVEŘNÍCH KŘÍDEL DVOUKŘÍDLOVÝCH DVEŘÍ
- P - PANIKOVÉ KOVÁNÍ PRO MOŽNOST OTEVŘENÍ UZAMČENÝCH DVEŘÍ VE SMĚRU ÚNIKU OSOB
INSTALACE PANIKOVÉ KLIKY SE ZÁMKEM NA AKTIVNÍM KŘÍDLĚ (PASIVNÍ KŘÍDLA DVOUKŘÍDLOVÝCH DVEŘÍ NEJSOU DO KAPACITY EVAKUACE POČÍTÁNA - UVAŽOVÁNO POUZE S 1,5 ÚNIKOVÝM PRUHEM)