




PF 1 KM 0.00334

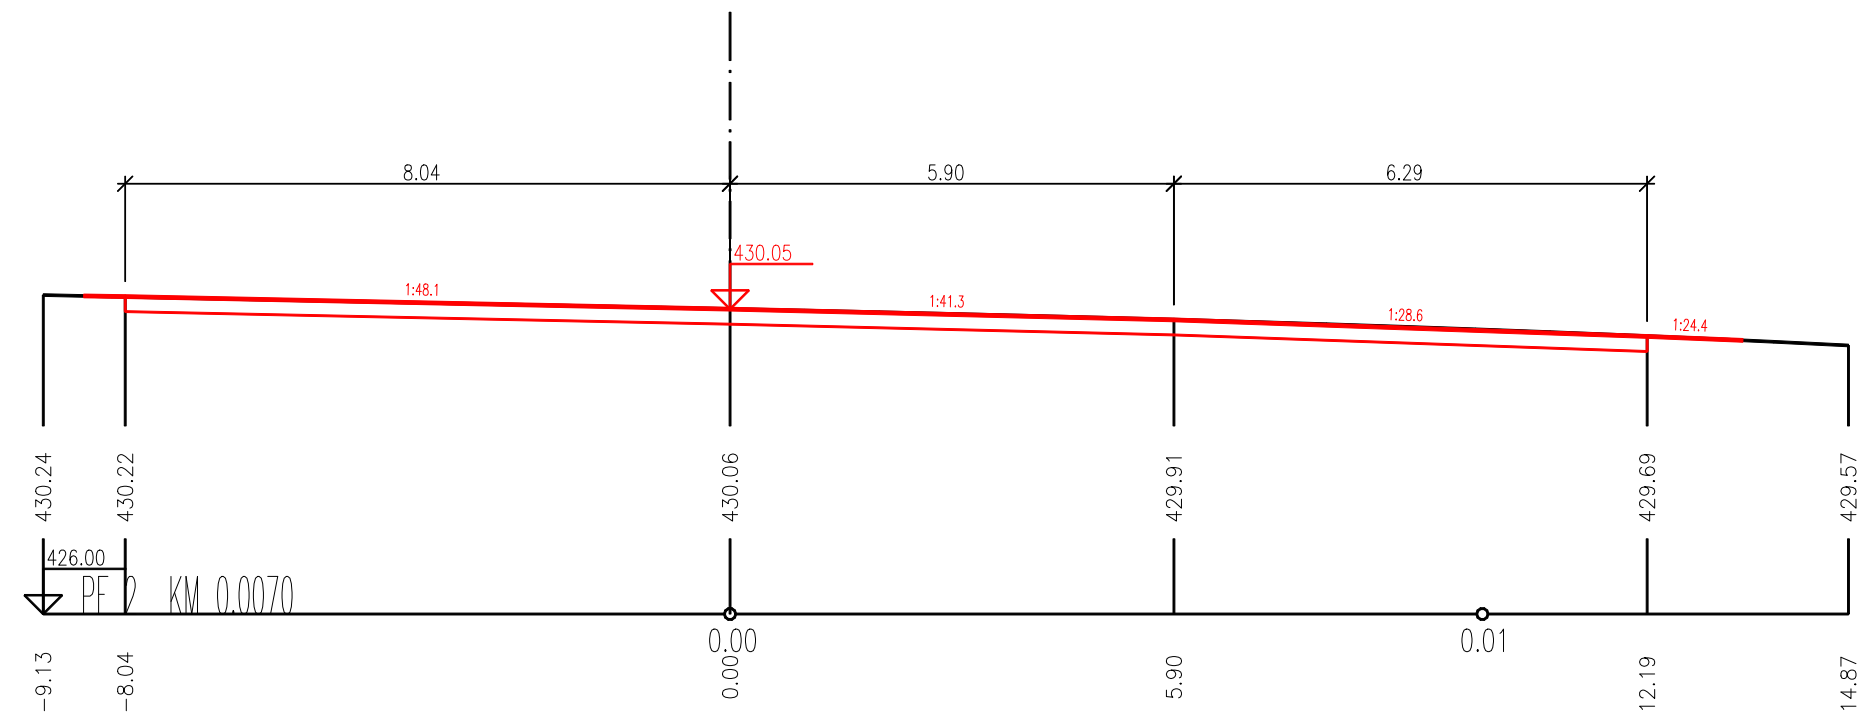


PF 4 KM 0.01931

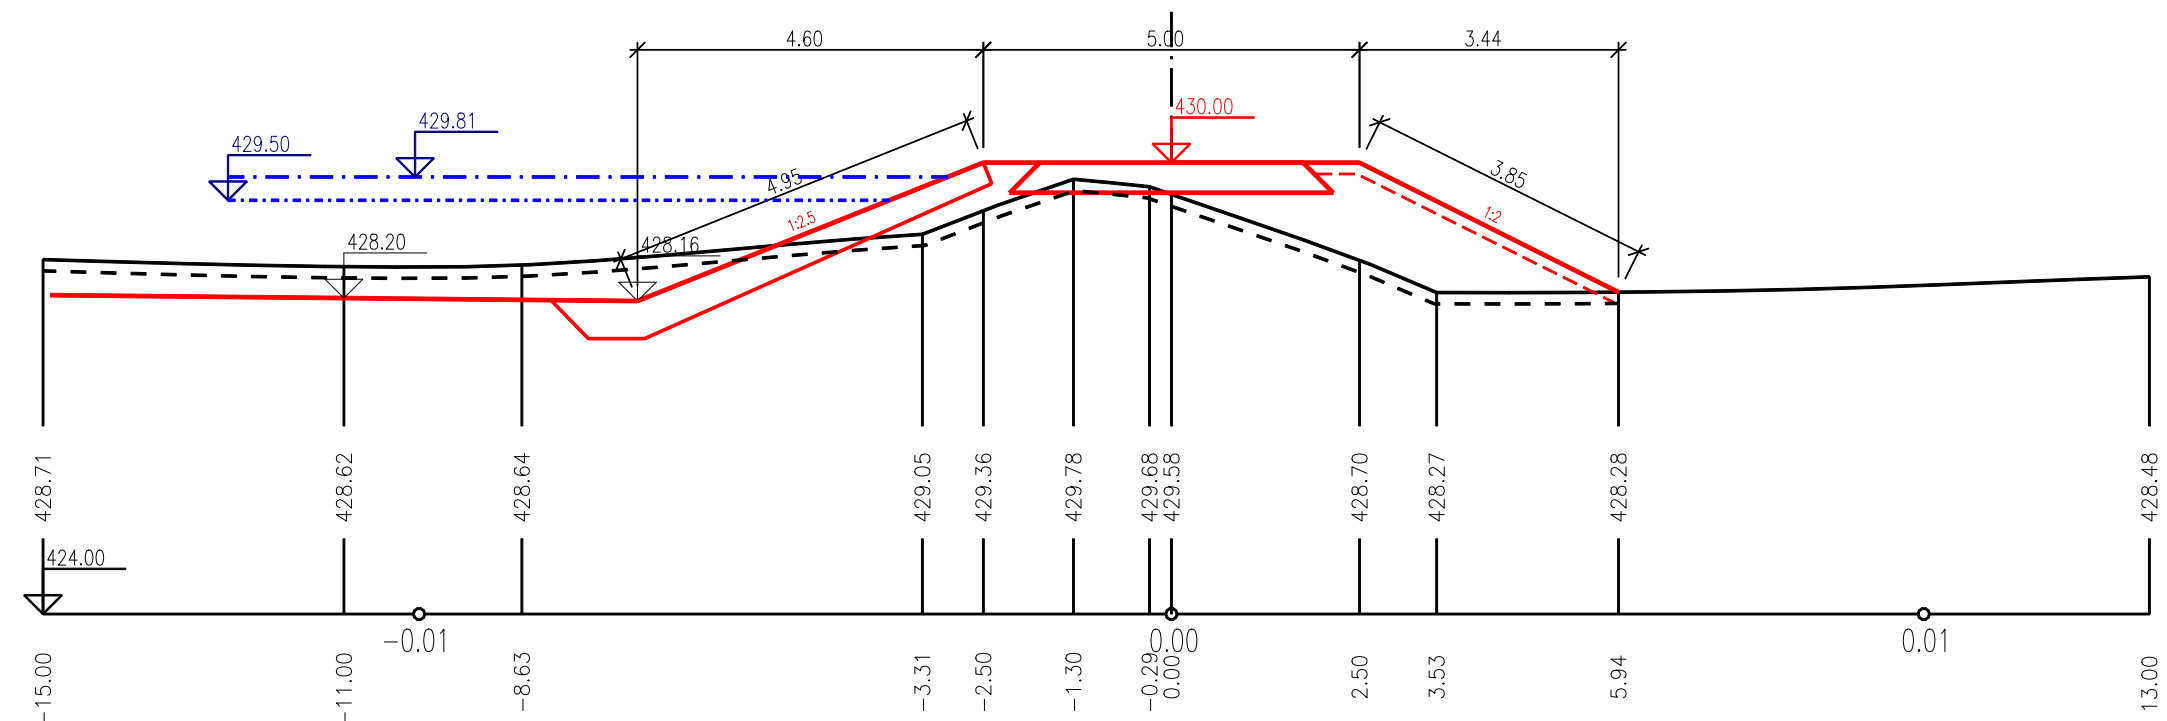


PF 7 KM 0.03873

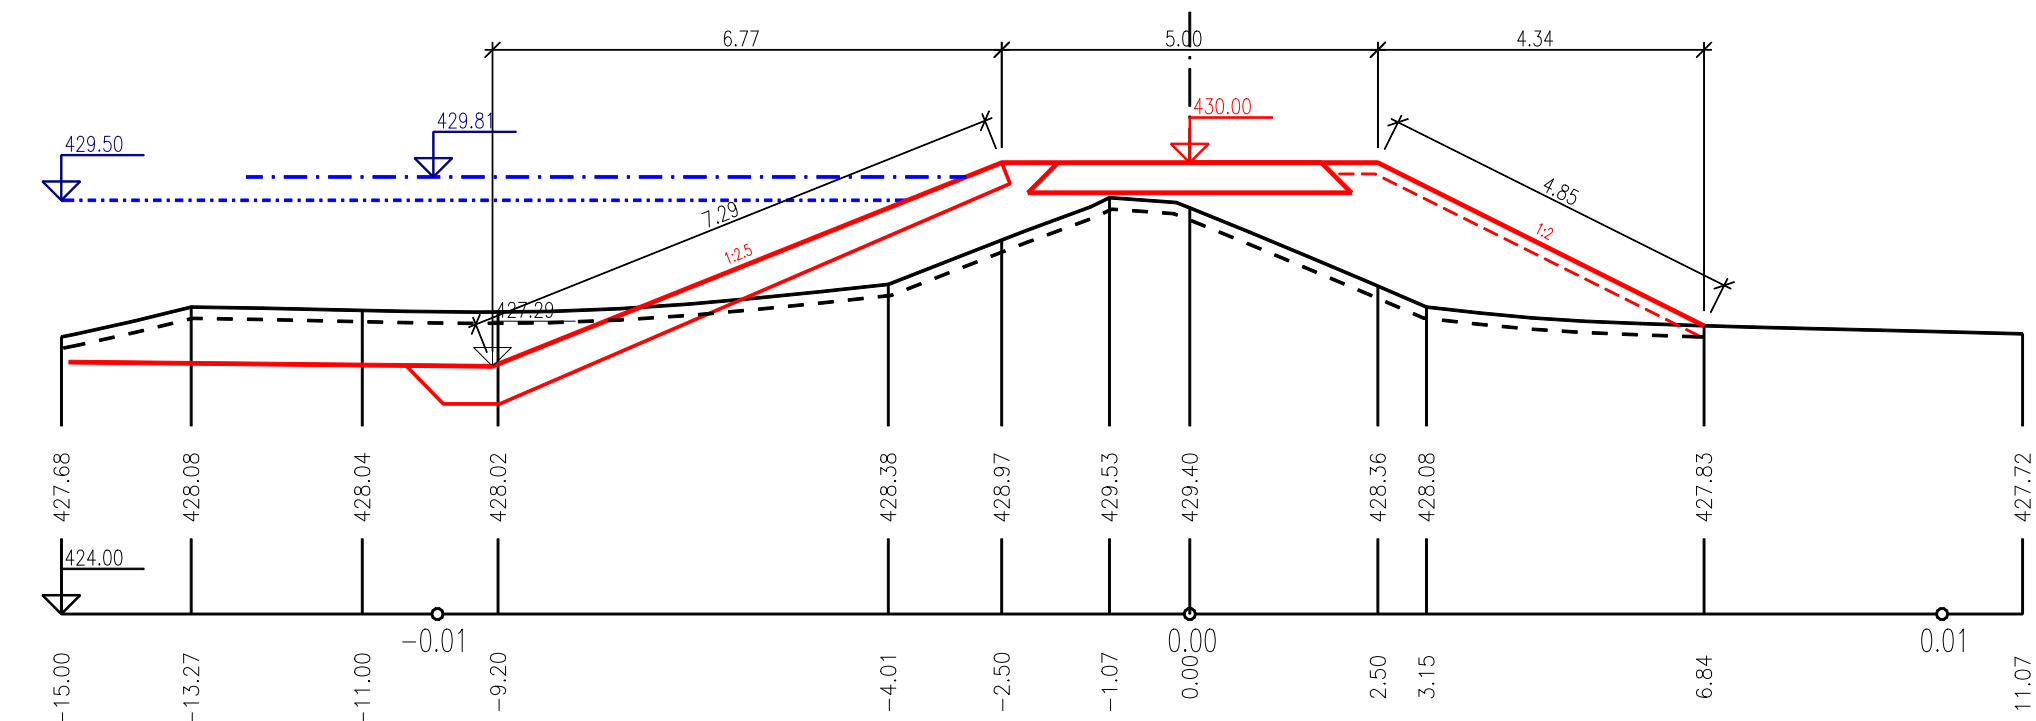


PF 10 KM 0.05590

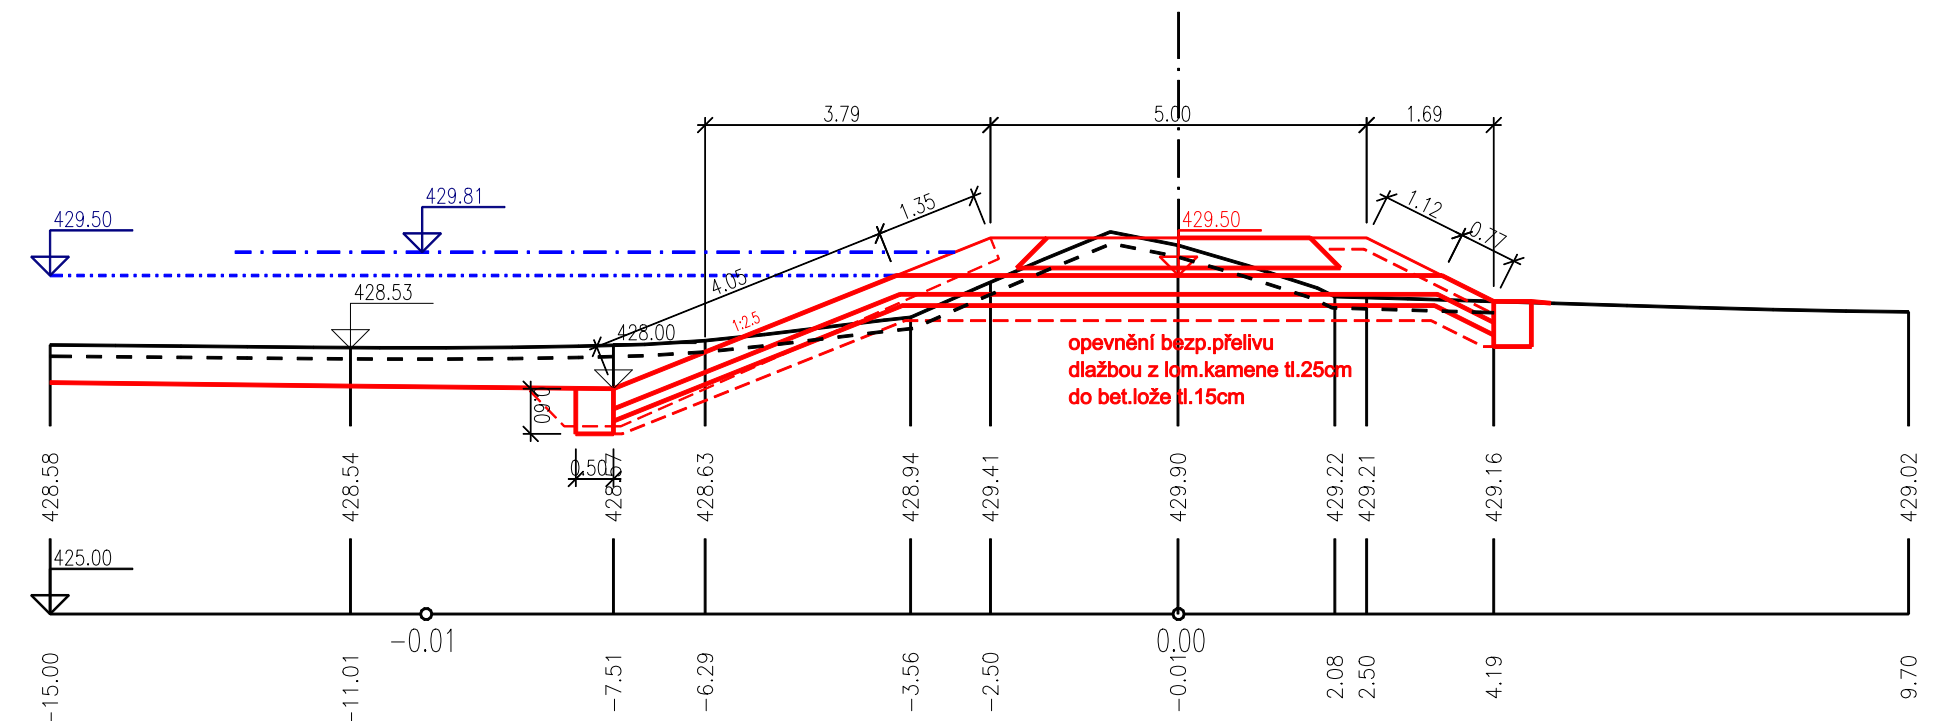


PF 3 KM 0.00695

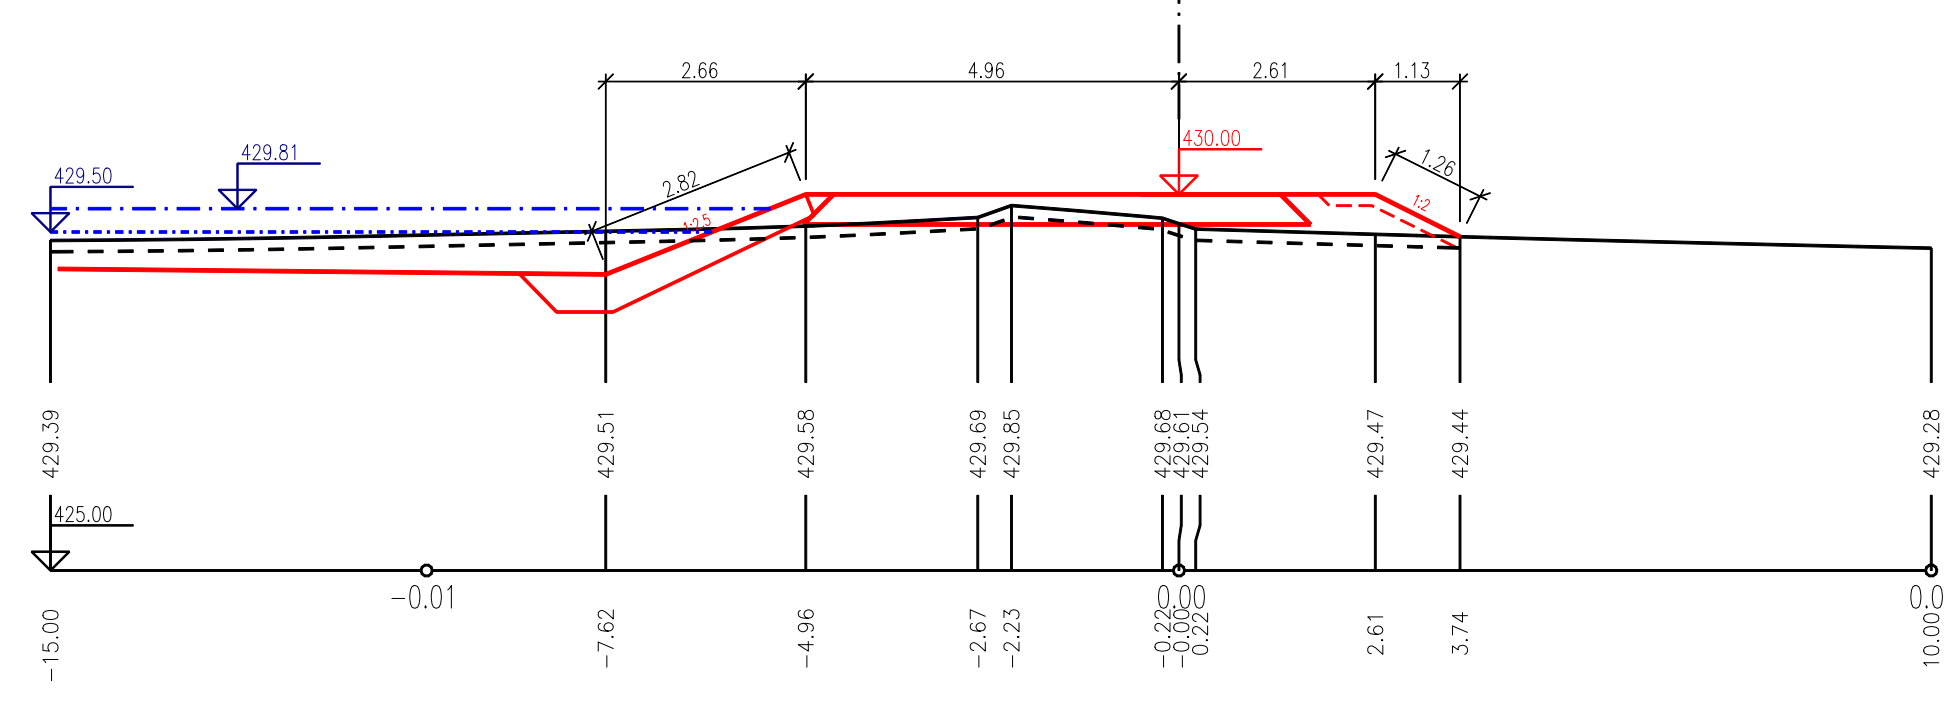


PF 5 KM 0.02689

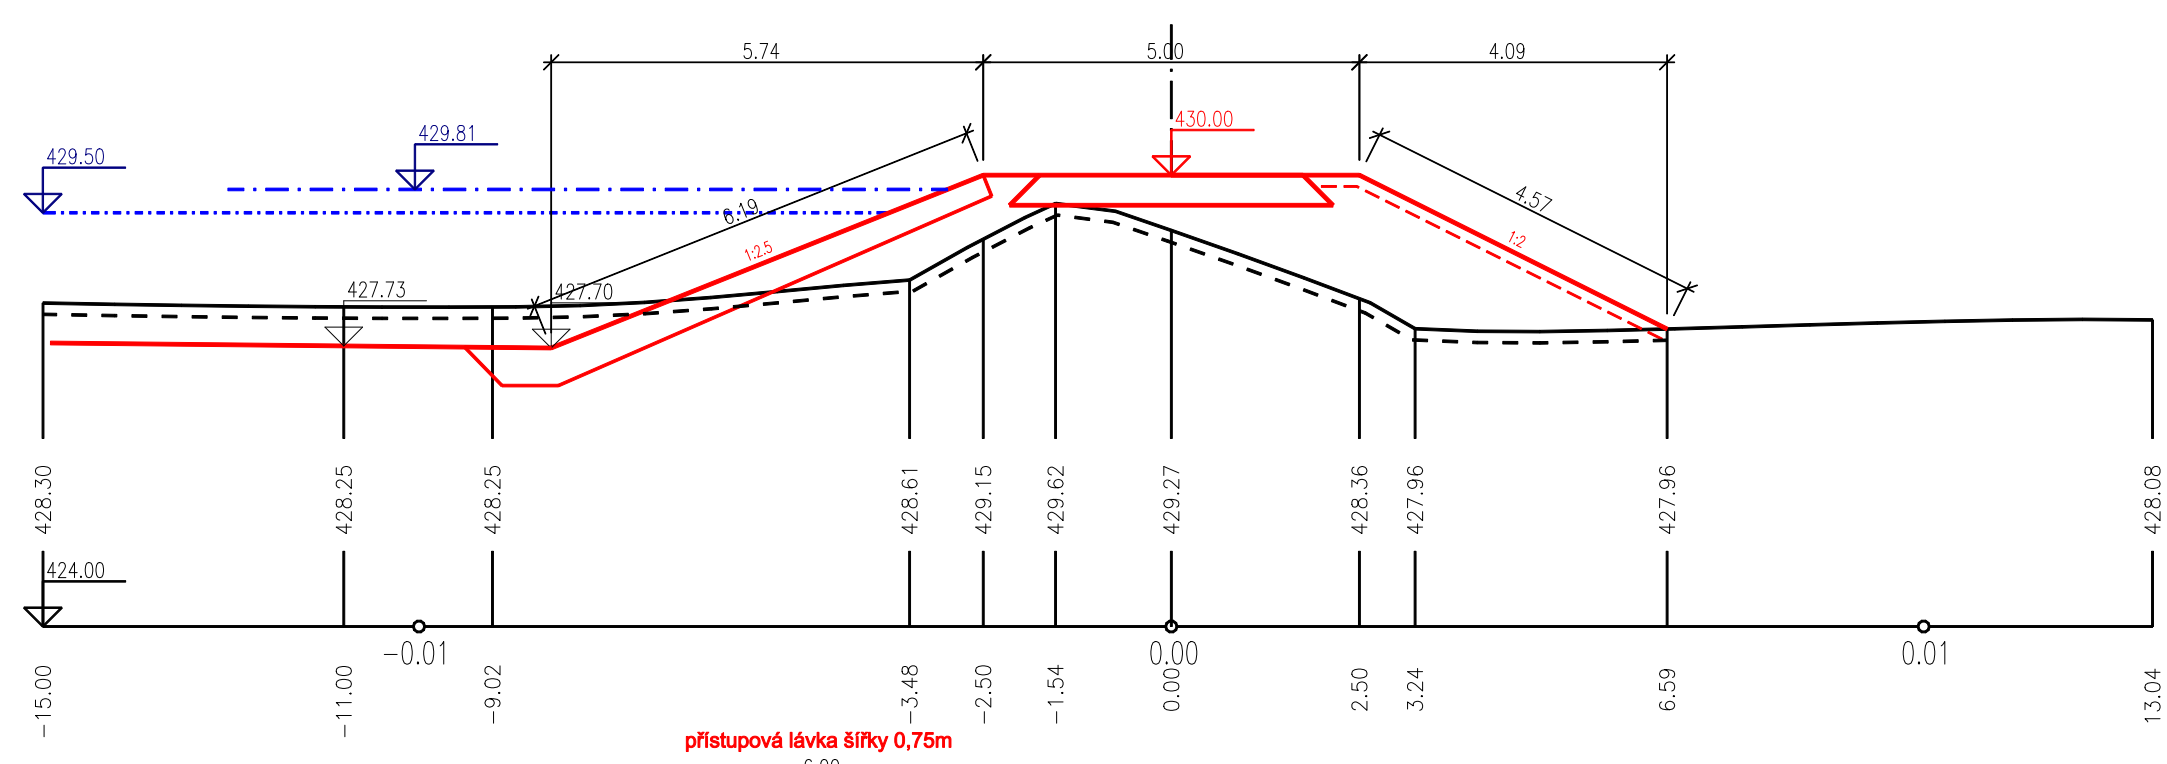


PF 8 KM 0.04431

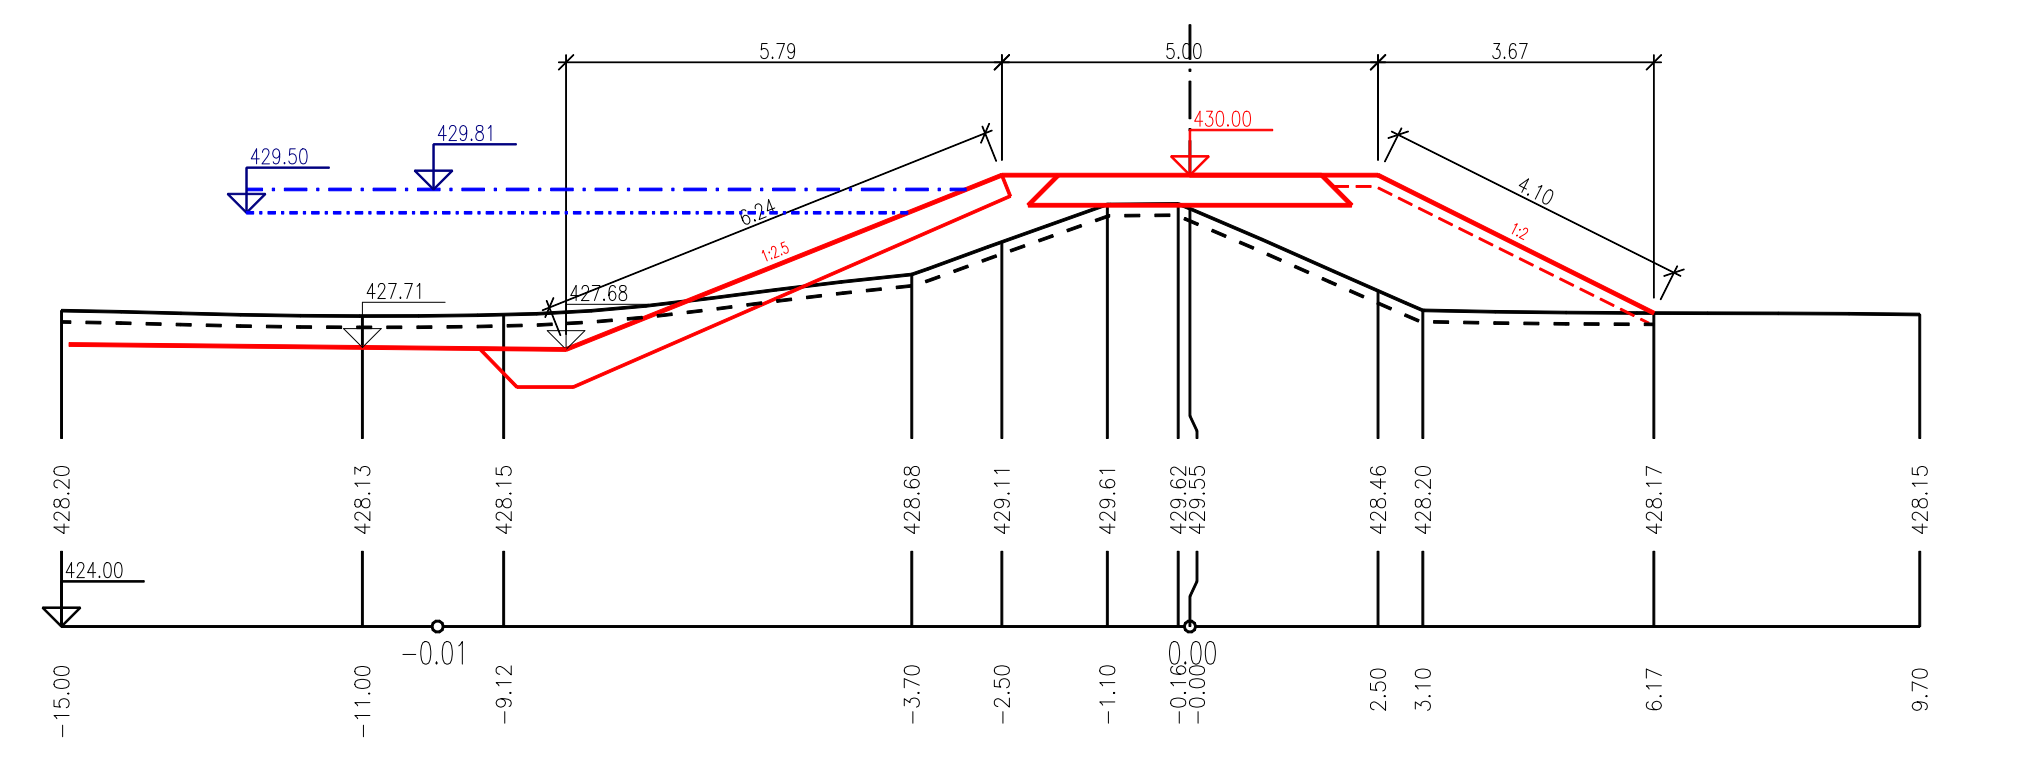


PF 11 KM 0.06240

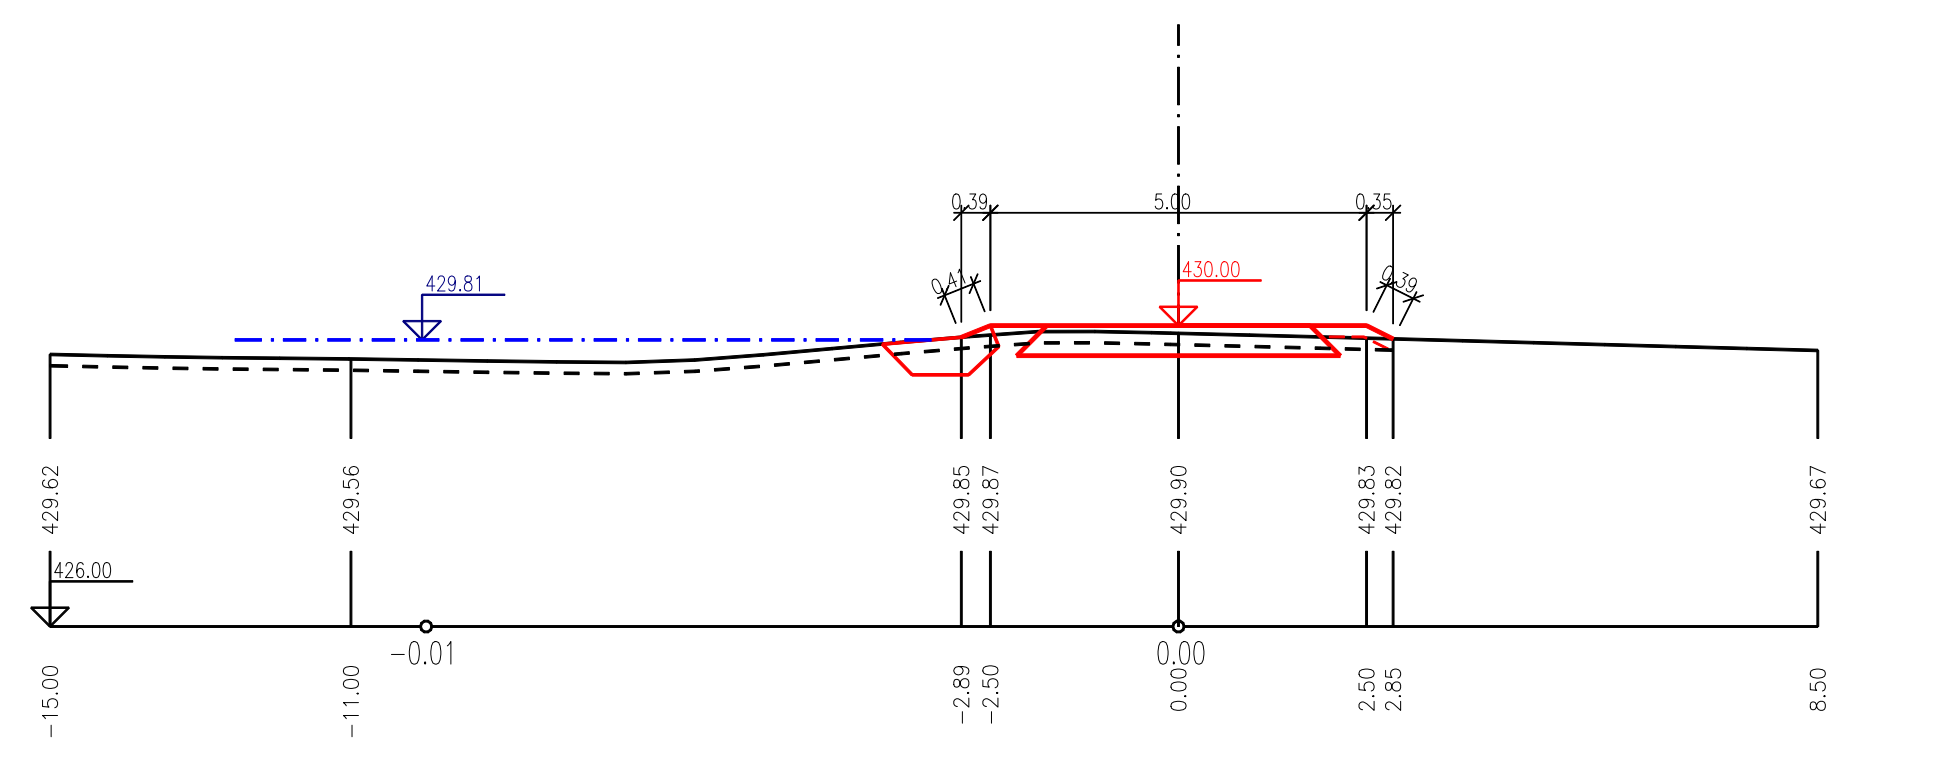


PF 3 KM 0.01386

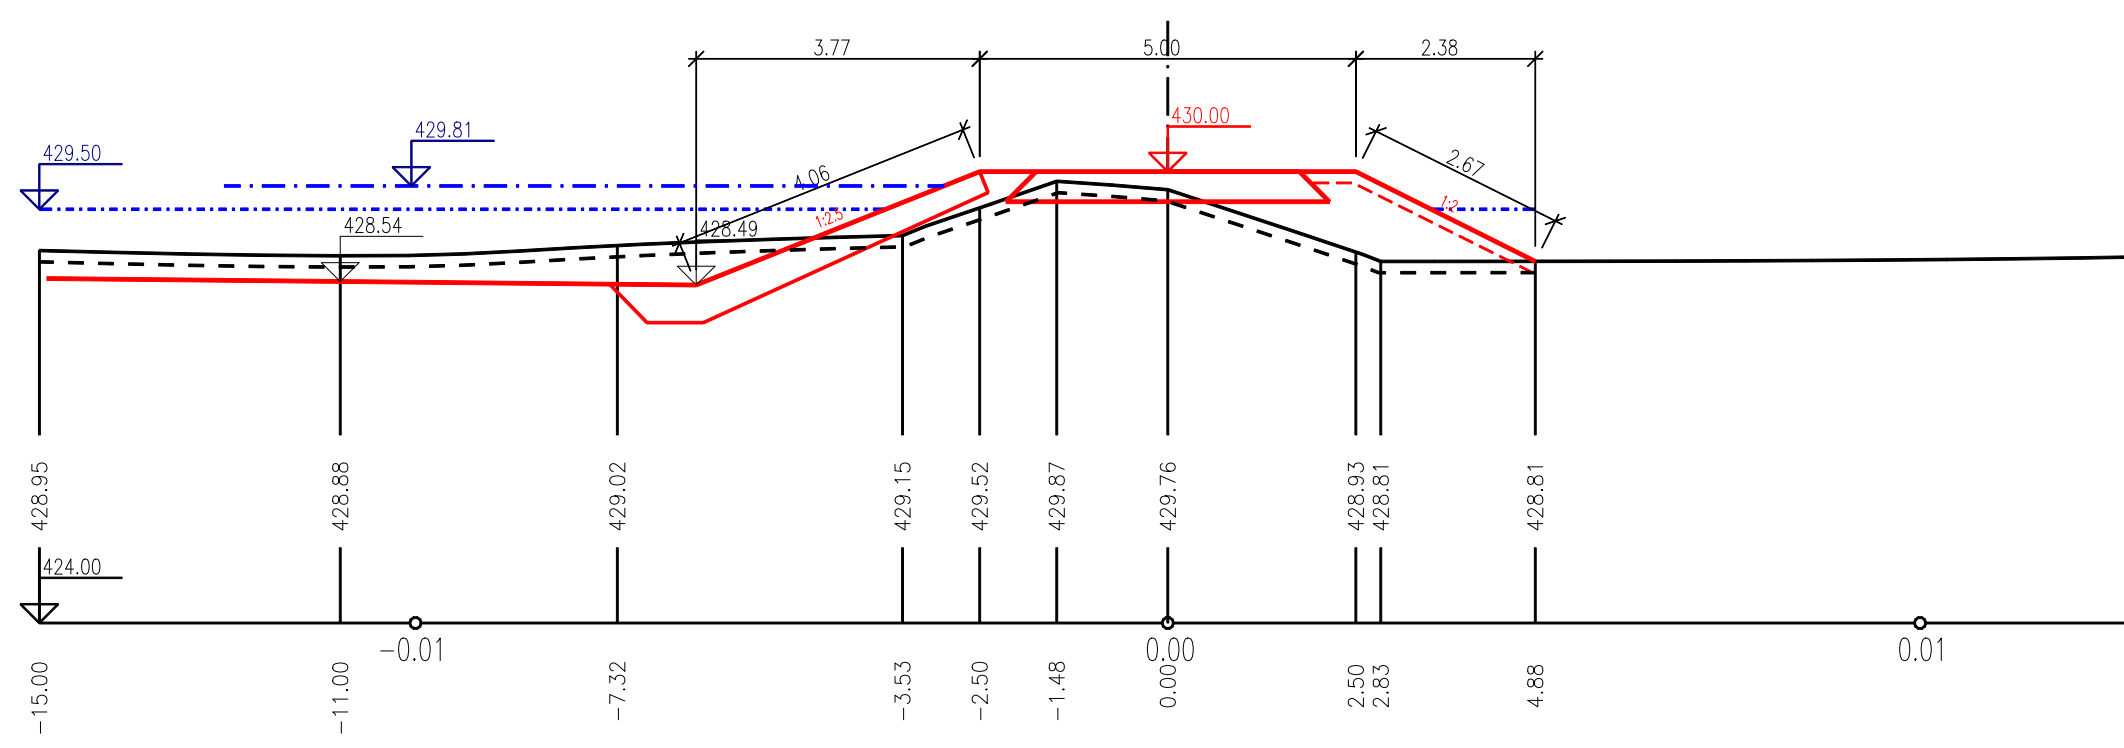

PF 6 KM 0.03431

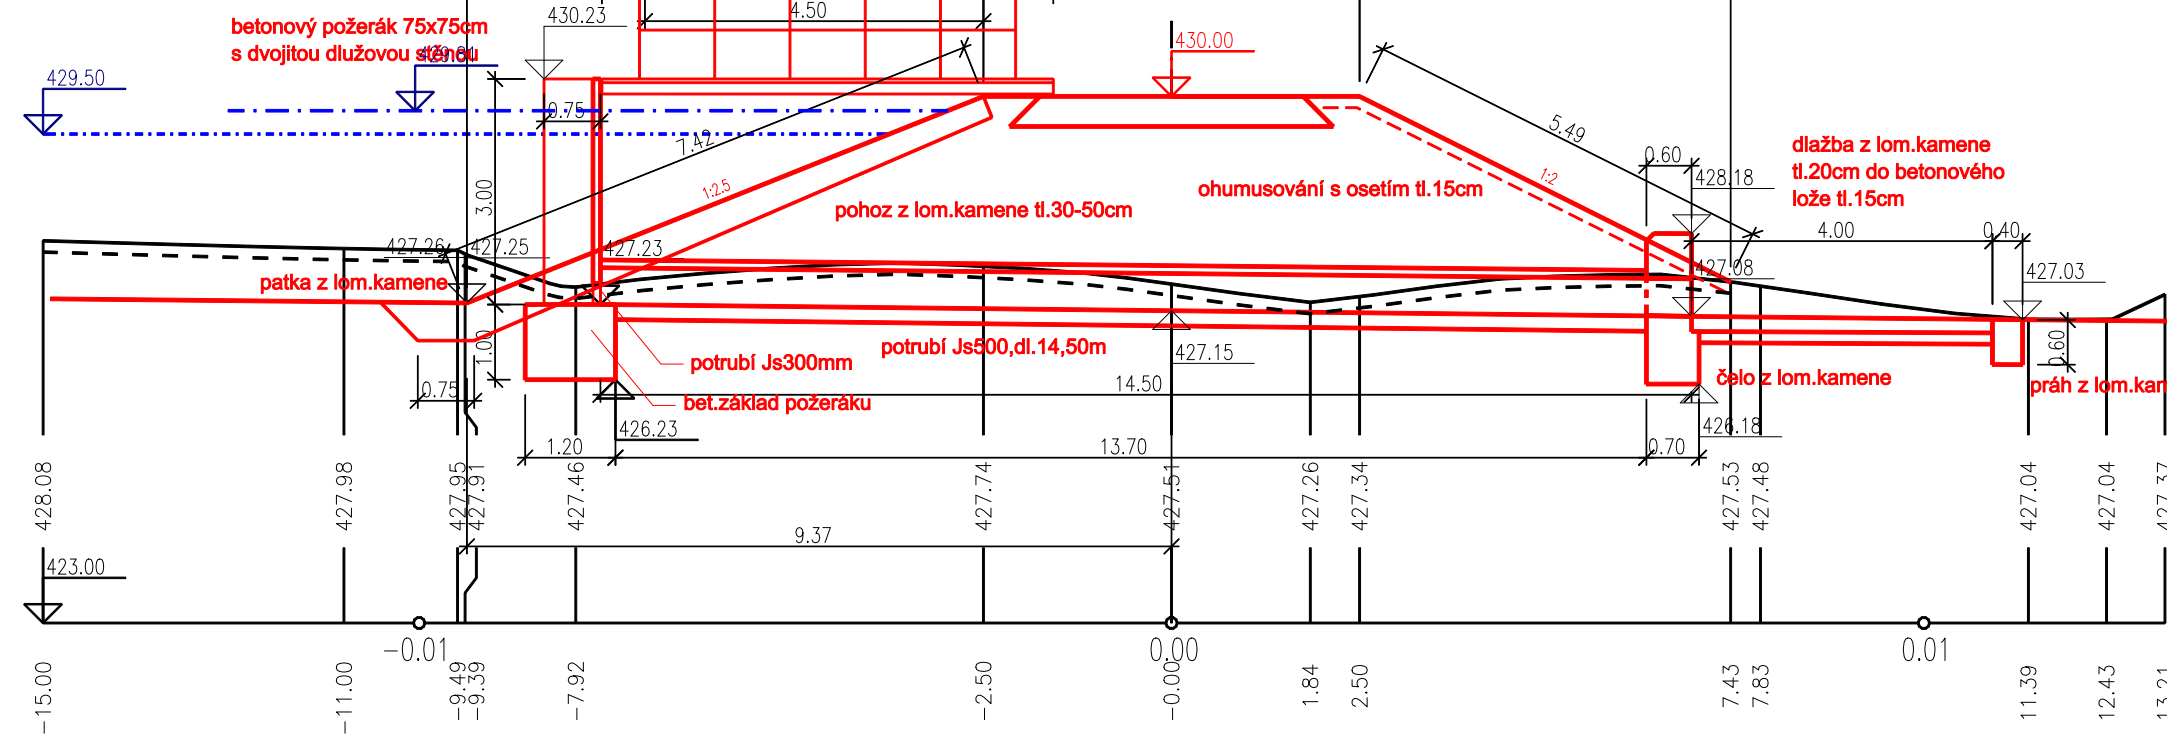

PF 9 KM 0.04844

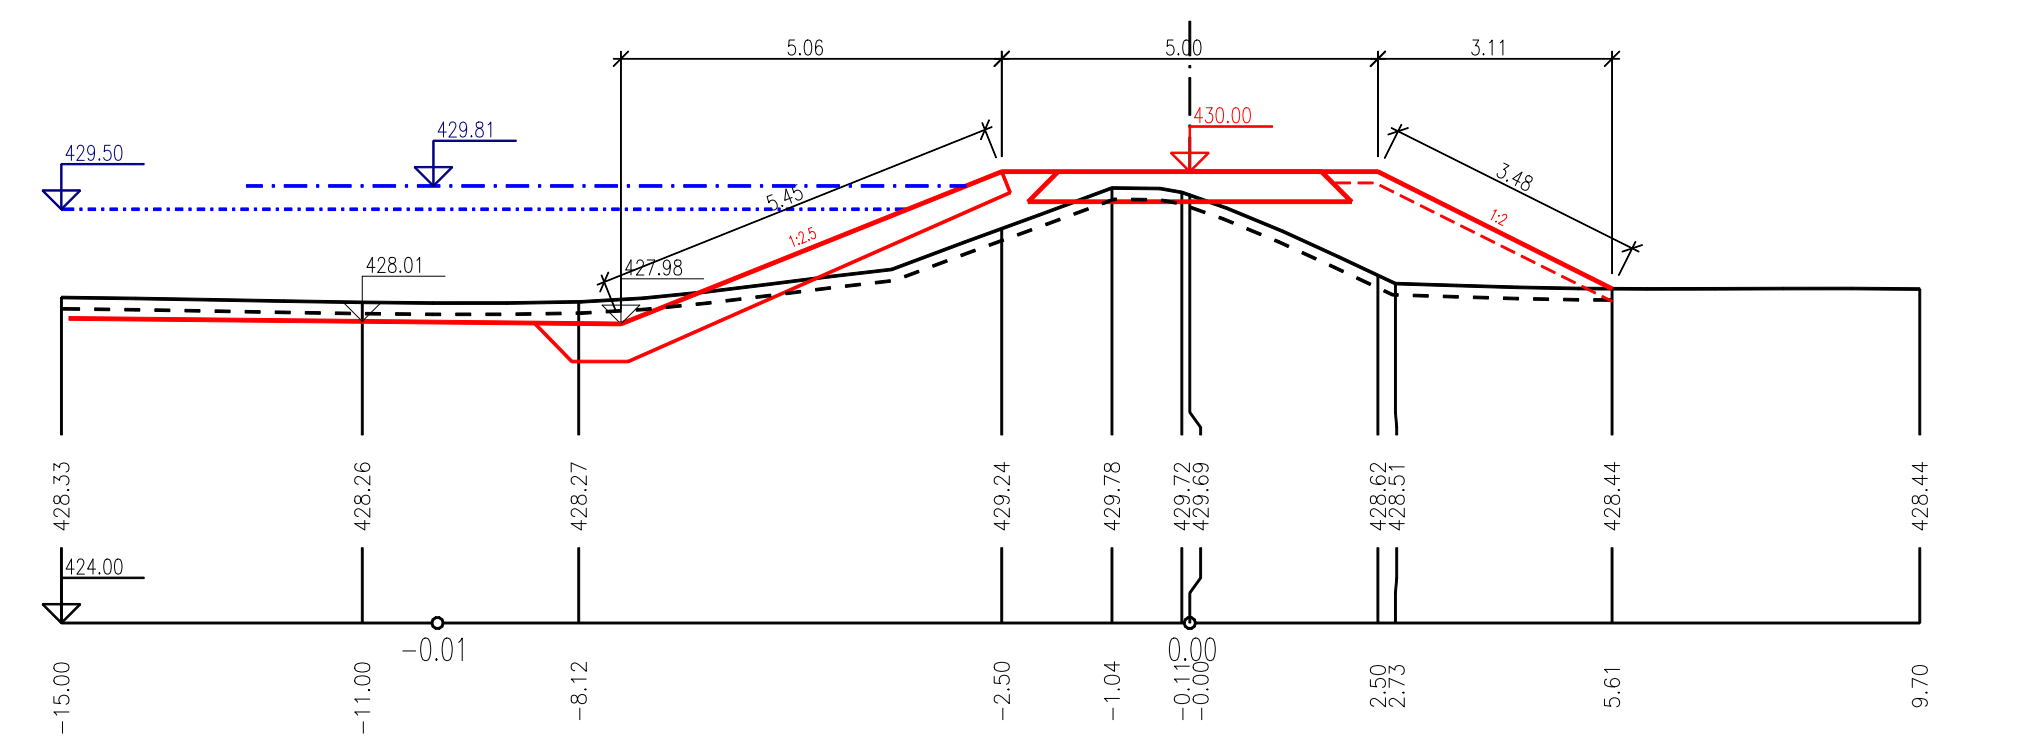

Před zahájením prací je nutné vytyčit podzemní síť a vedení. Jejich zákres v projektové dokumentaci je pouze orientační. Skutečný průběh sítě může být odlišný od zákresu. V ochranných pásmech těchto vedení je nutné dodržet podmínky stanovené správcí těchto vedení.

Souřadnicový systém: JTSK
Výškový systém: BpV

PROJEKTANT	Ing.Koplik	KÚ:	Turovec	FORMÁT	12xA4
OBEC:	Turovec	MJ:	Jihočeský	DATUM	10.2021
INVESTOR:	Město Tábor, Žižkovo nám. 2/2, 39001 Tábor	ČÍSLO ZAKÁZKY	4-2020	STUPEŇ	DSP+PDPS
AKCE	Obnova vodní nádrže Tetřeví	Č. PŘÍLOHY			D.3.
OSAH:	příčné řezy hráze	MĚŘÍTKO	1:100	ČÍSLO KOPIE	