


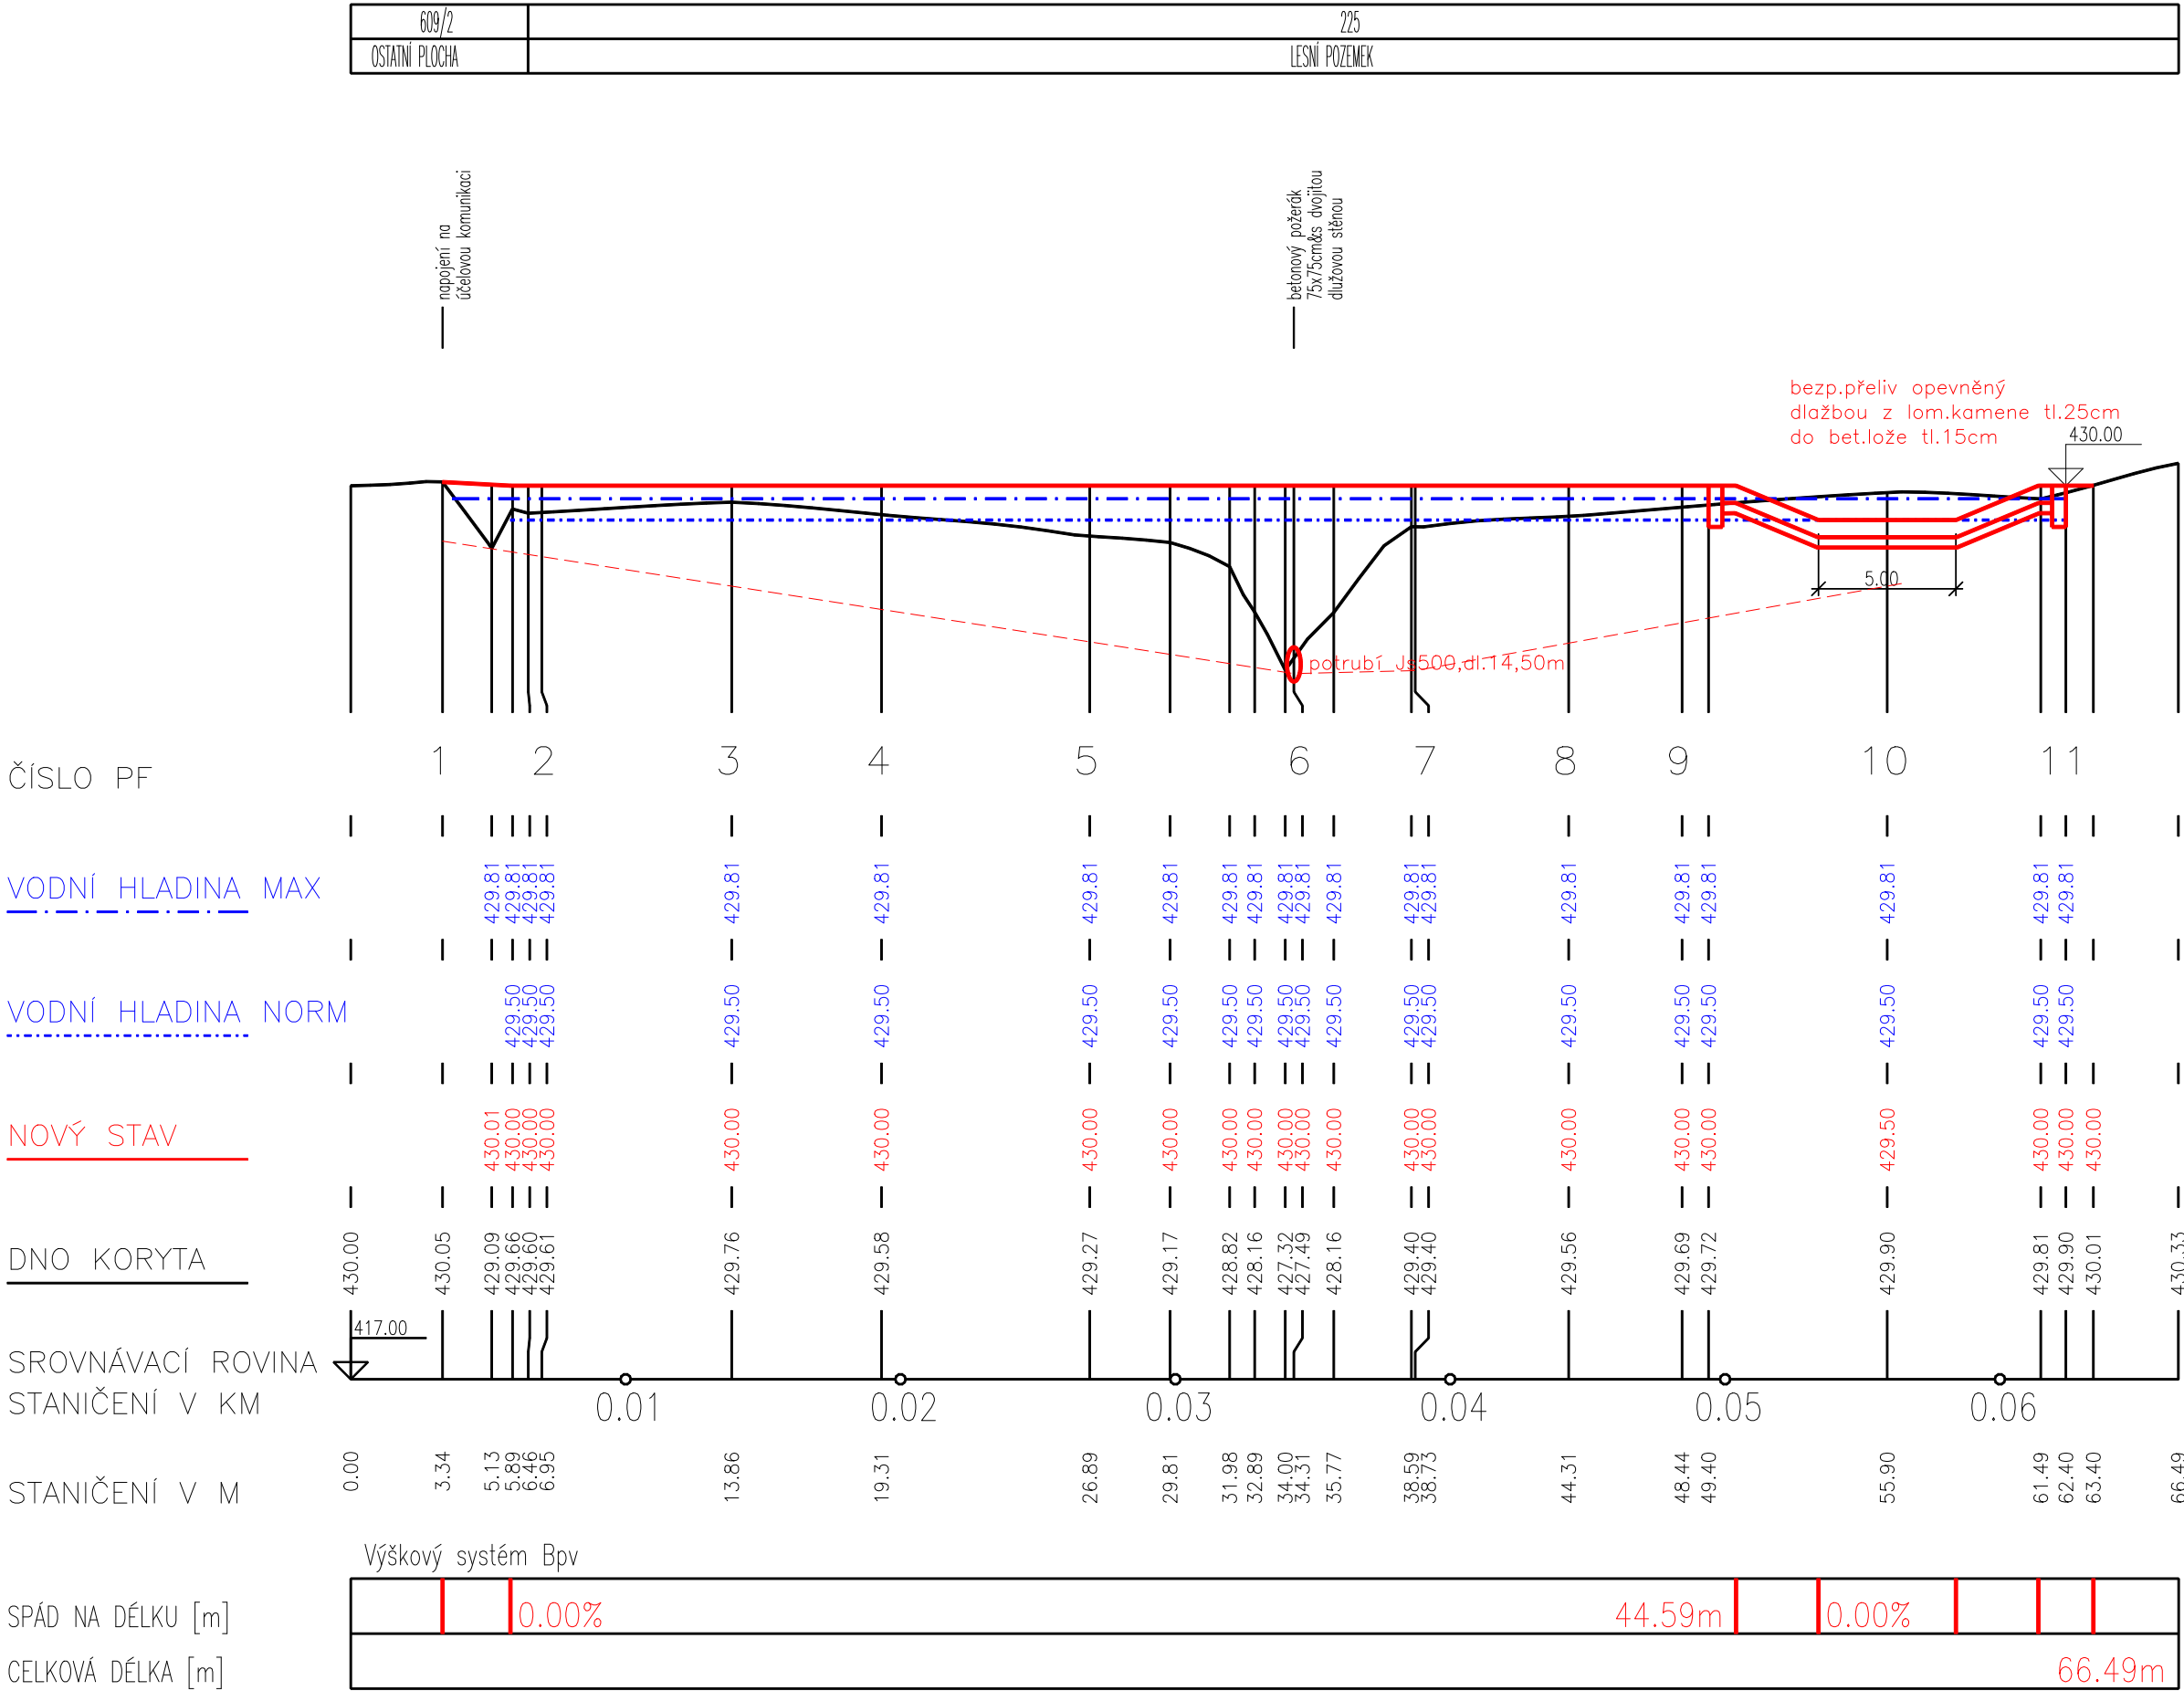

Před zahájením prací je nutné vytyčit podzemní síť a vedení. Jejich zakres v projektové dokumentaci je pouze orientační. Skutečný průběh sítí může být odlišný od zakresu. V ochranných pásmech těchto vedení je nutné dodržet podmínky stanovené správci těchto vedení.

Souřadnicový systém: JTSK
Výškový systém: BpV

PROJEKTANT		ing.Koplík		 projektová kancelář ing. Jiří Koplík Rudolfovská 148 ČESKÉ BUDĚJOVICE	
OBEC: Turovec		KÚ.: Turovec			
OKRES: Tábor		Kraj: Jihočeský		FORMÁT	6xA4
INVESTOR: Město Tábor, Žižkovo nám. 2/2, 39001 Tábor				DATUM	10.2021
AKCE: Obnova vodní nádrže Tetřeví				STUPEŇ	DSP+PDPS
				ČÍSLO ZAKÁZKY	4-2020
				Č. PŘÍLOHY	D.2.
OBSAH: podélný profil hráze				MĚŘÍTKO 1:250/100	ČÍSLO KOPIE