


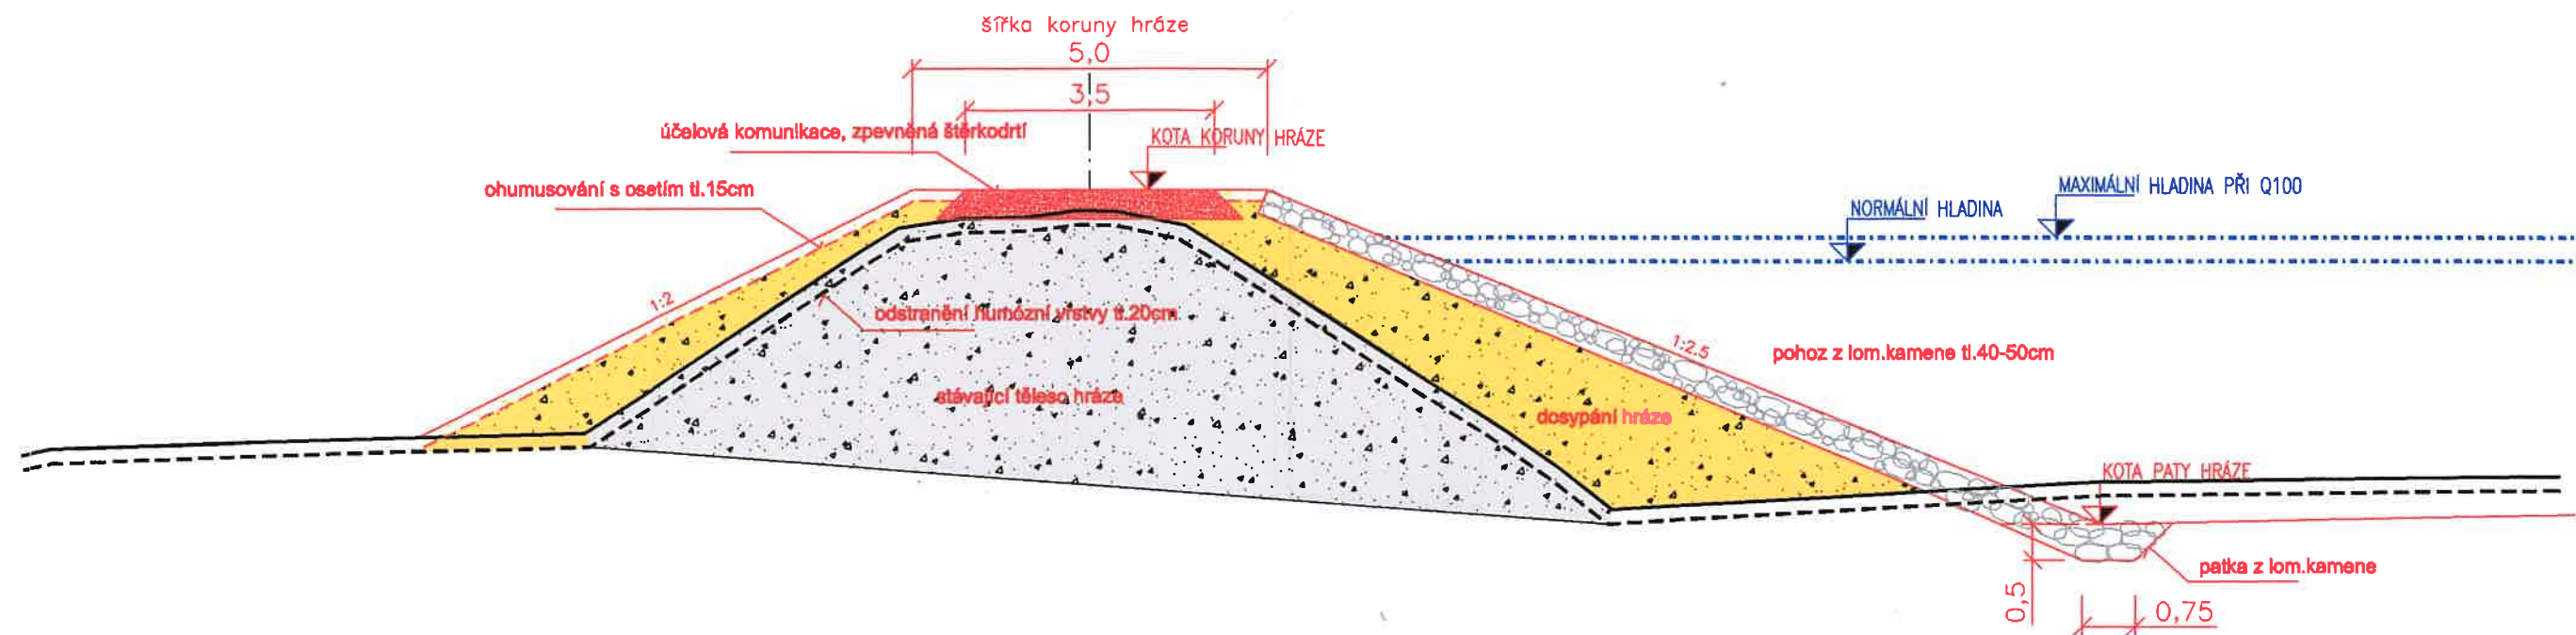

Souřadnicový systém: JTSK
Výškový systém: BpV



PROJEKTANT	ing.Koplík		 projektová kancelář ing. Jiří Koplík Rudolfovská 148 ČESKÉ BUDĚJOVICE
OBEC:	Turovec	K.Ú:	Turovec
OKRES:	Tábor	Kraj:	Jihočeský
INVESTOR:	Město Tábor, Žitkovo nám. 2/2, 39001 Tábor		
AKCE:	Obnova vodní nádrže Tetřeví		
		FORMÁT	2xA4
		DATUM	12.2021
		STUPEŇ	DSP+DPS
		ČÍSLO ZAKÁZKY	4-2020
		Č. PŘÍLOHY	D.6.
OBSAH:	vzorový příčný řez hrází		
		MĚŘÍTKO	1:100
		ČÍSLO KOPIE	4