




PF 101 KM 0.0234

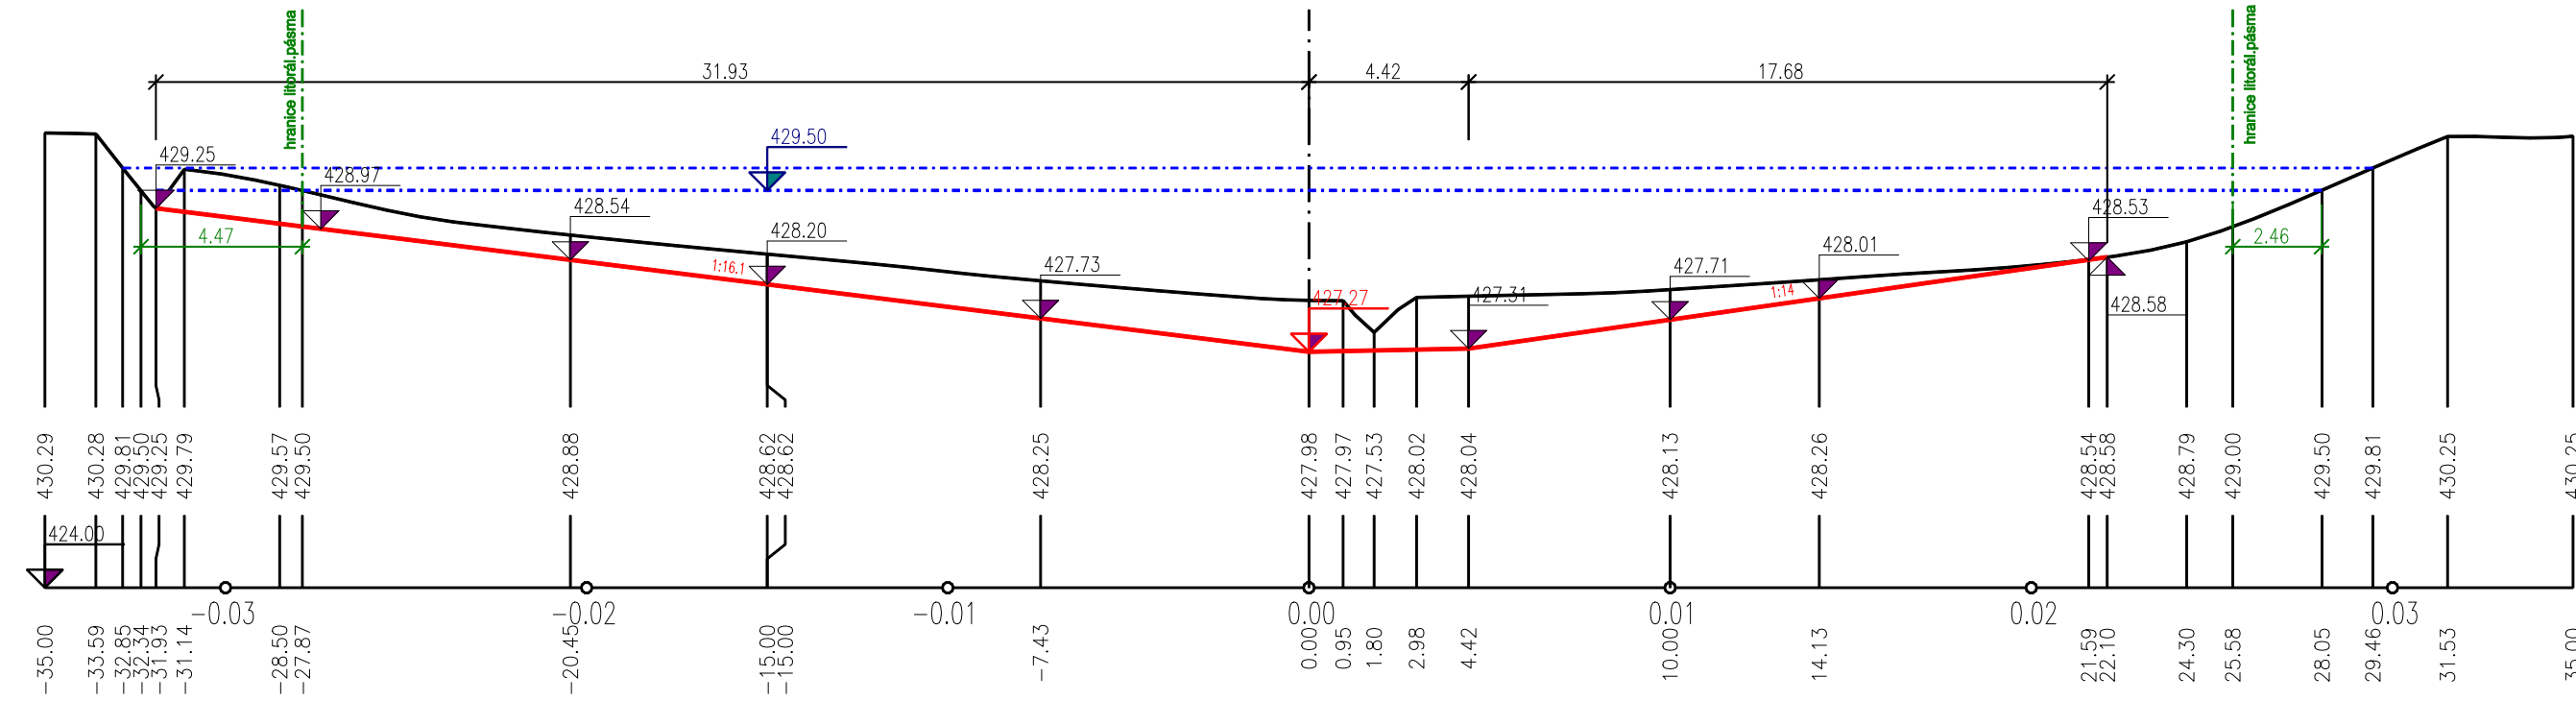


PF 104 KM 0.0740

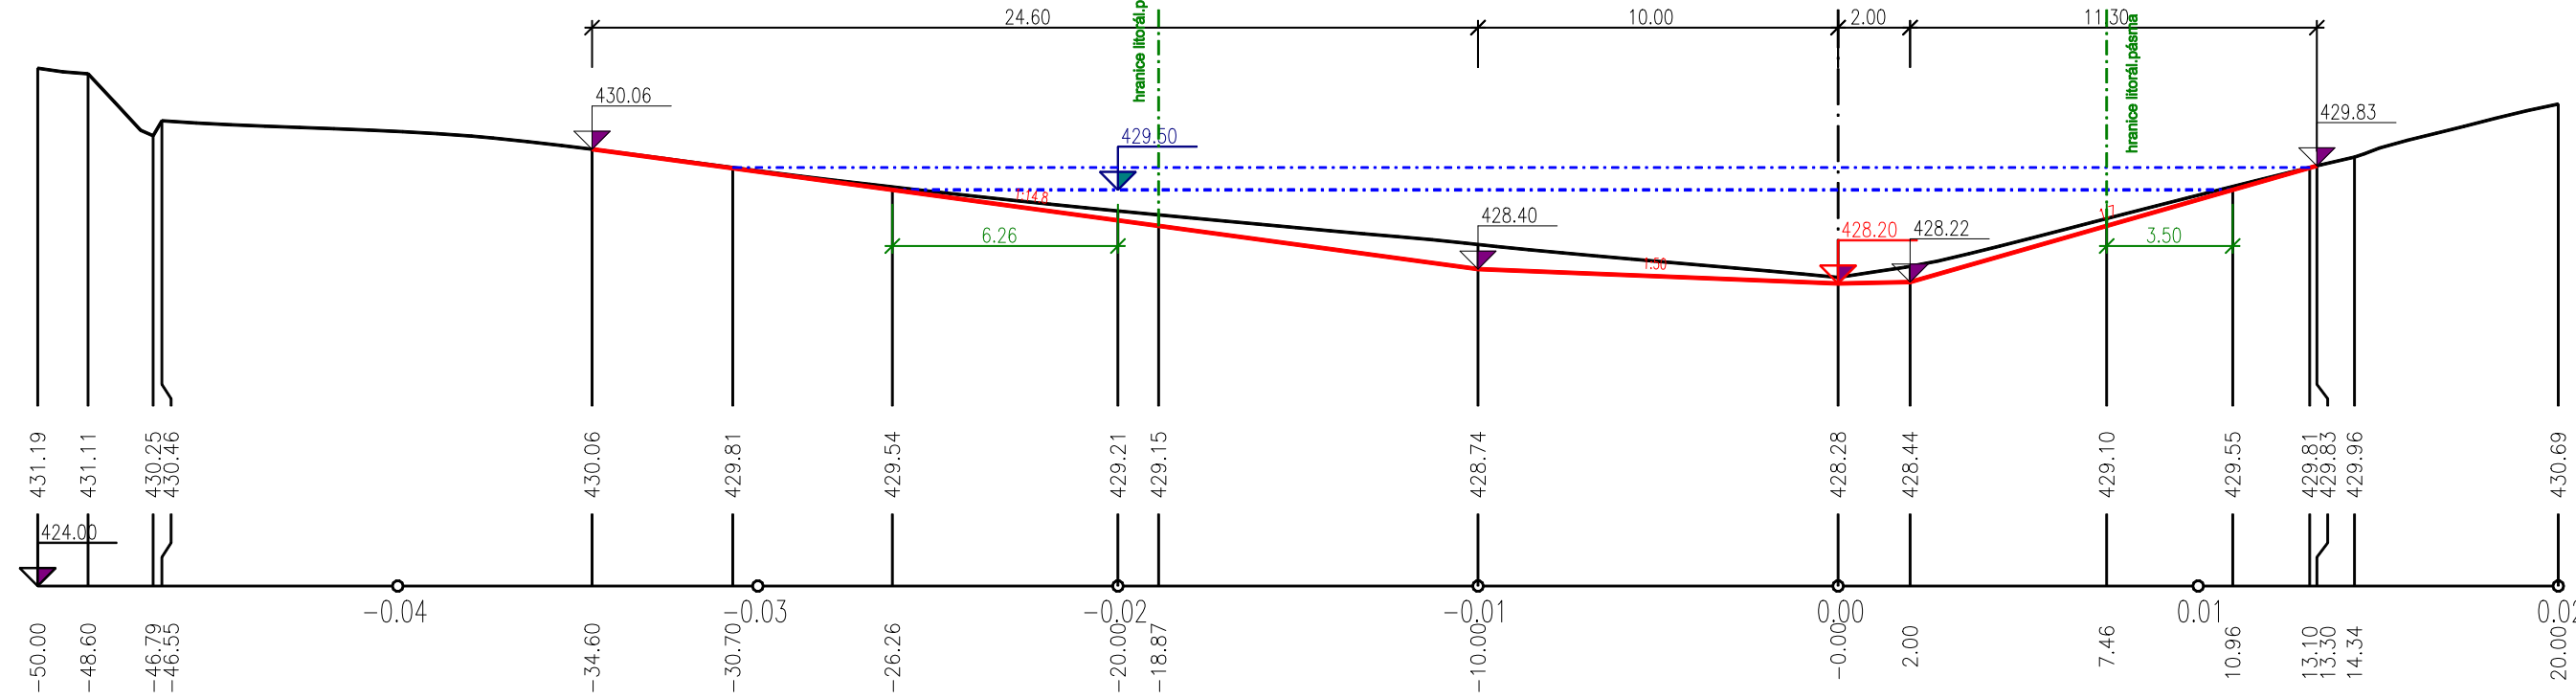


PF 107 KM 0.1330

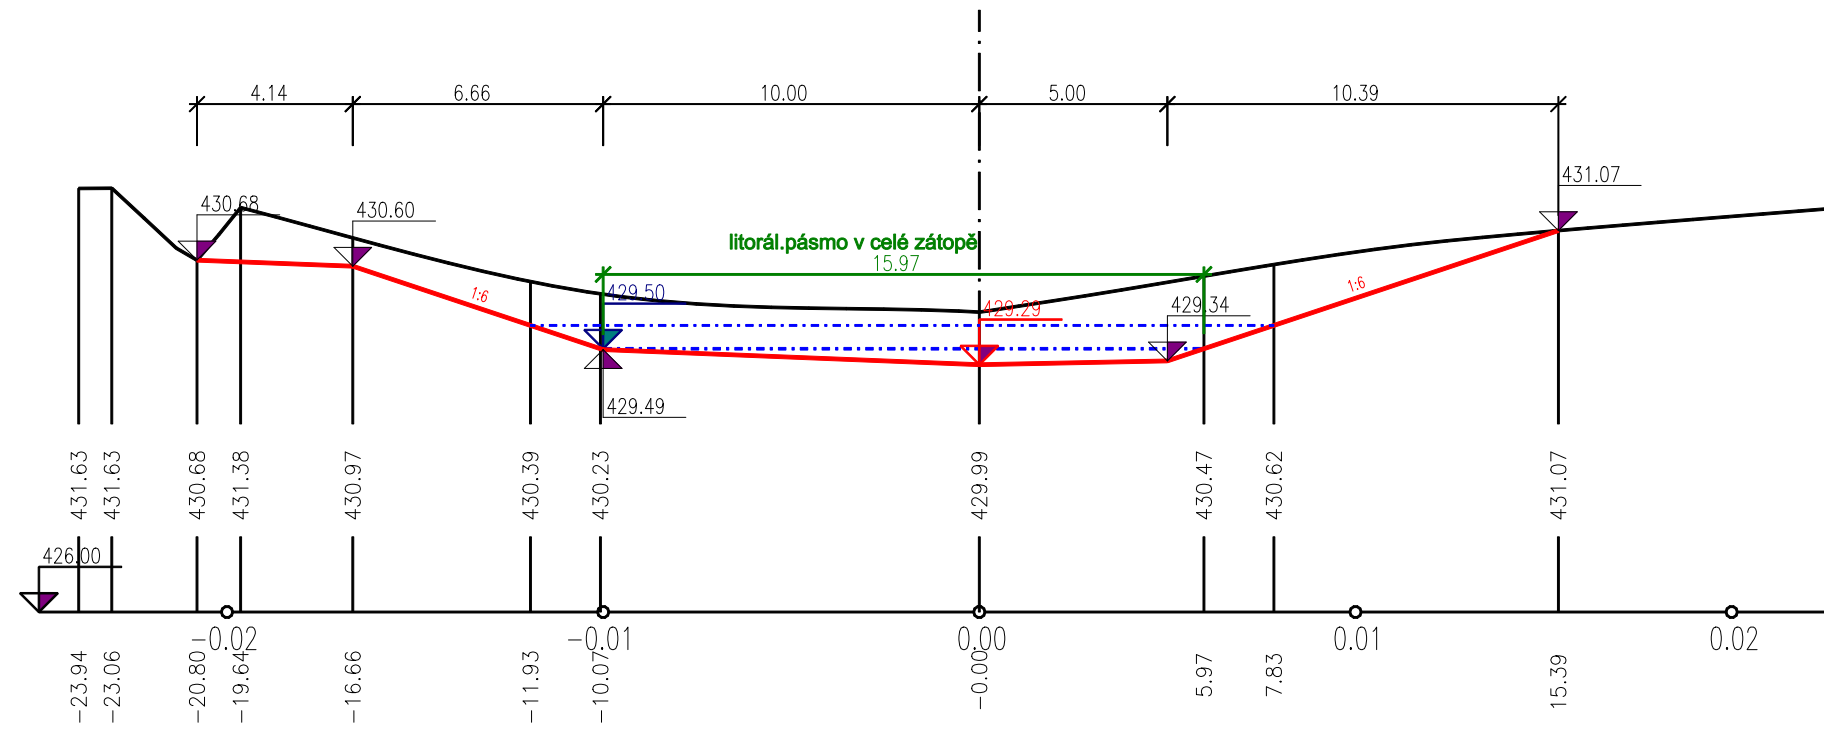


PF 102 KM 0.0388

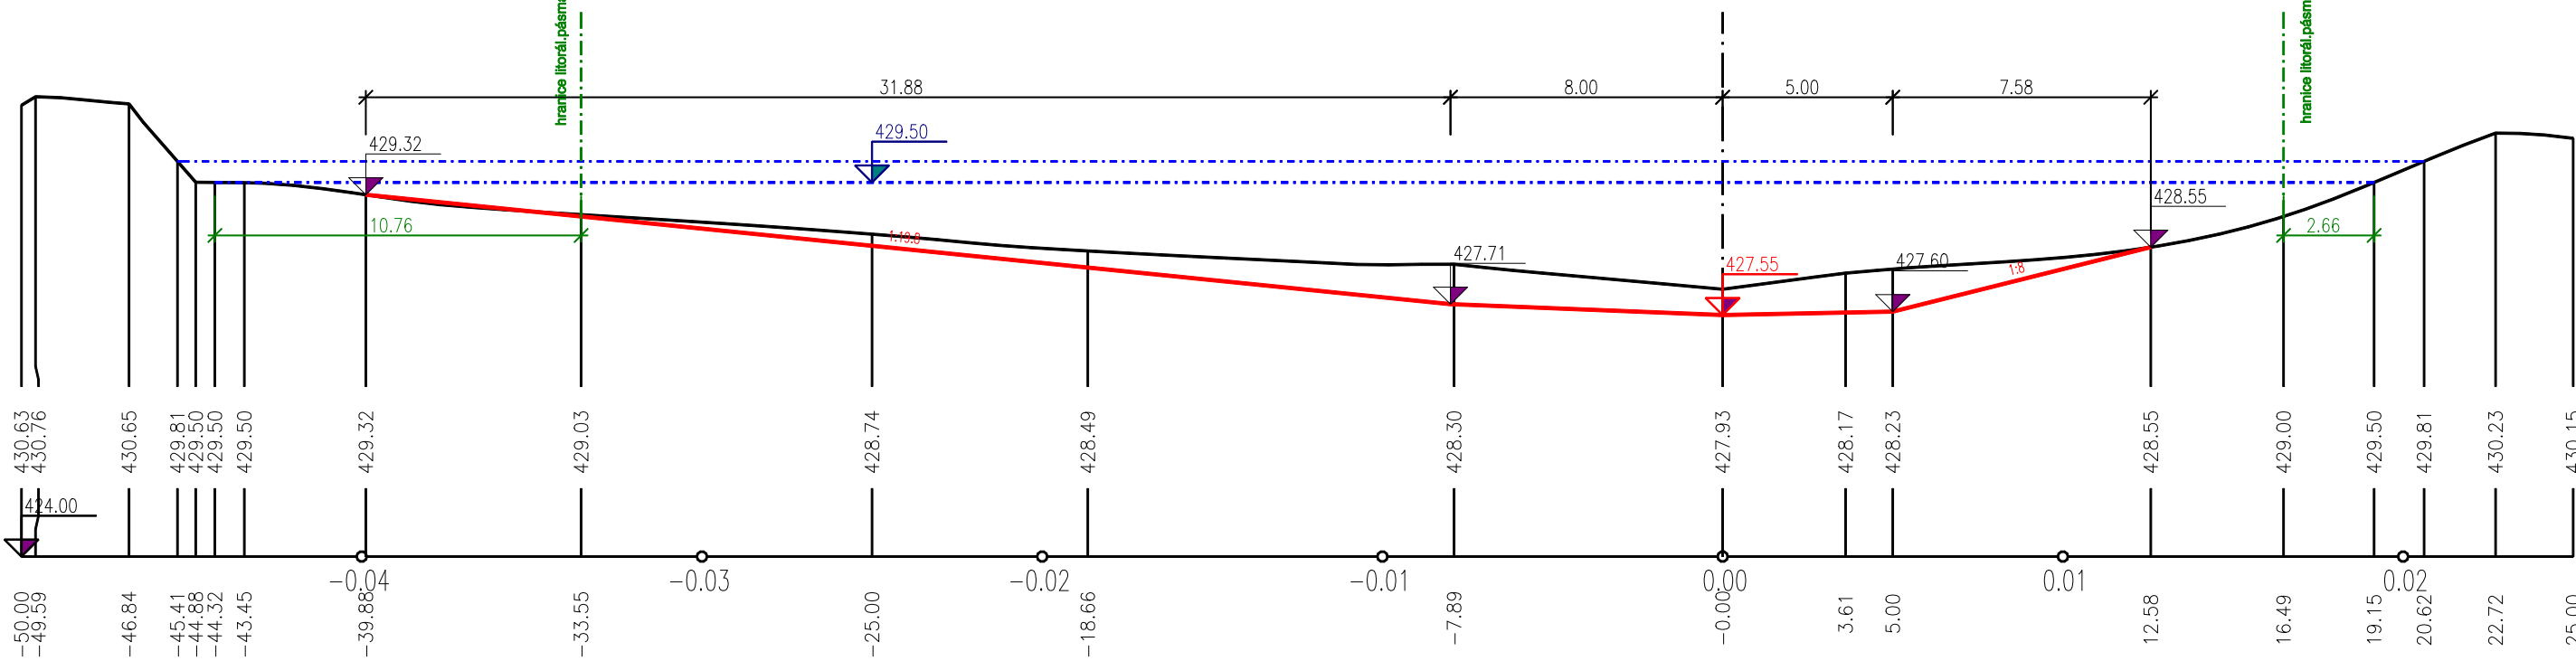


PF 105 KM 0.0990

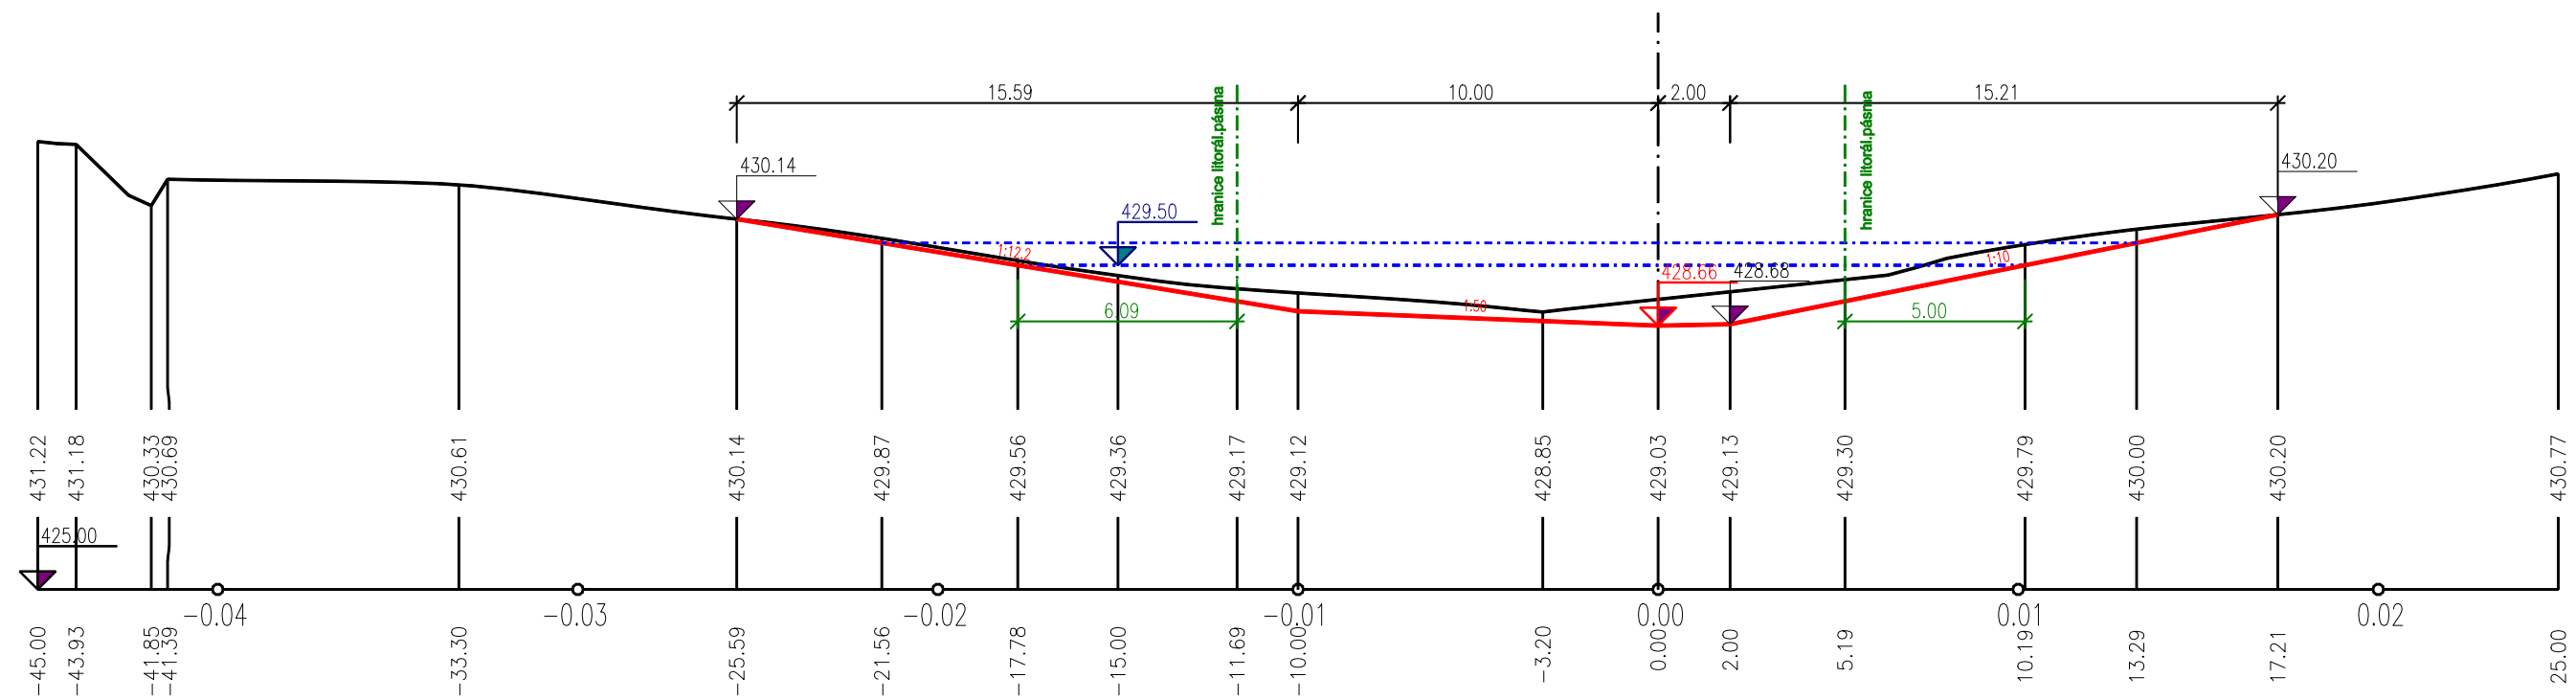

PF 103 KM 0.0536

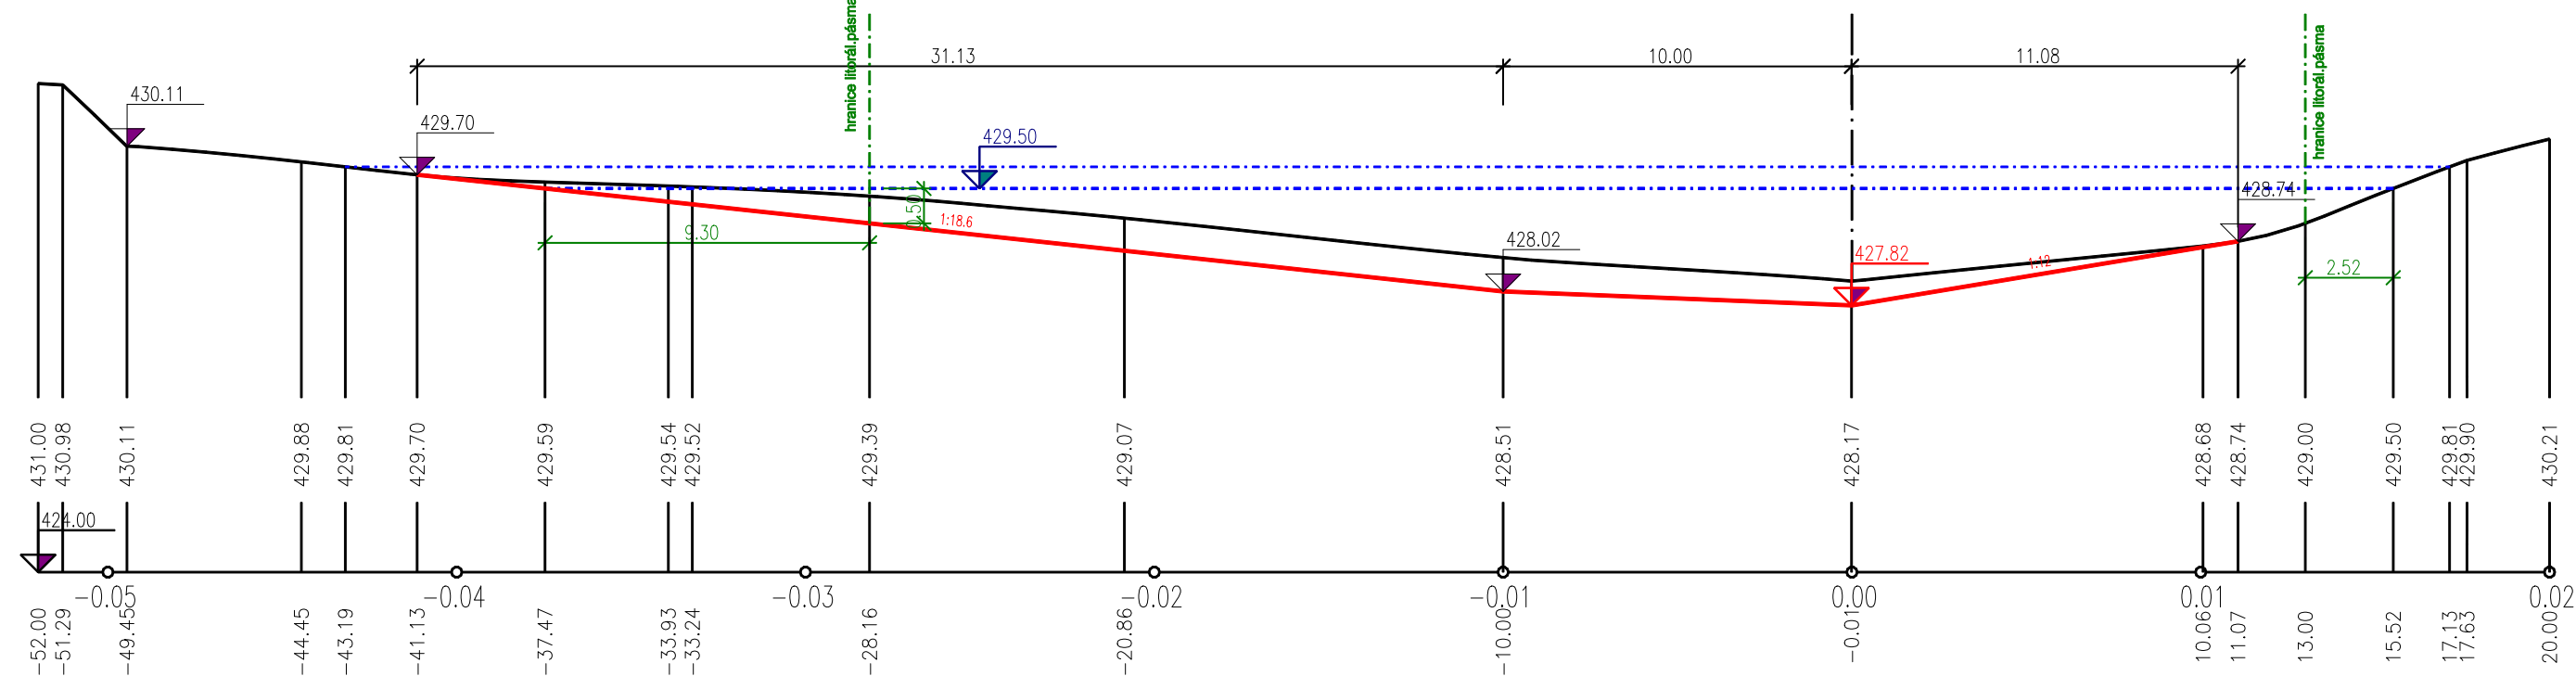

PF 106 KM 0.1171

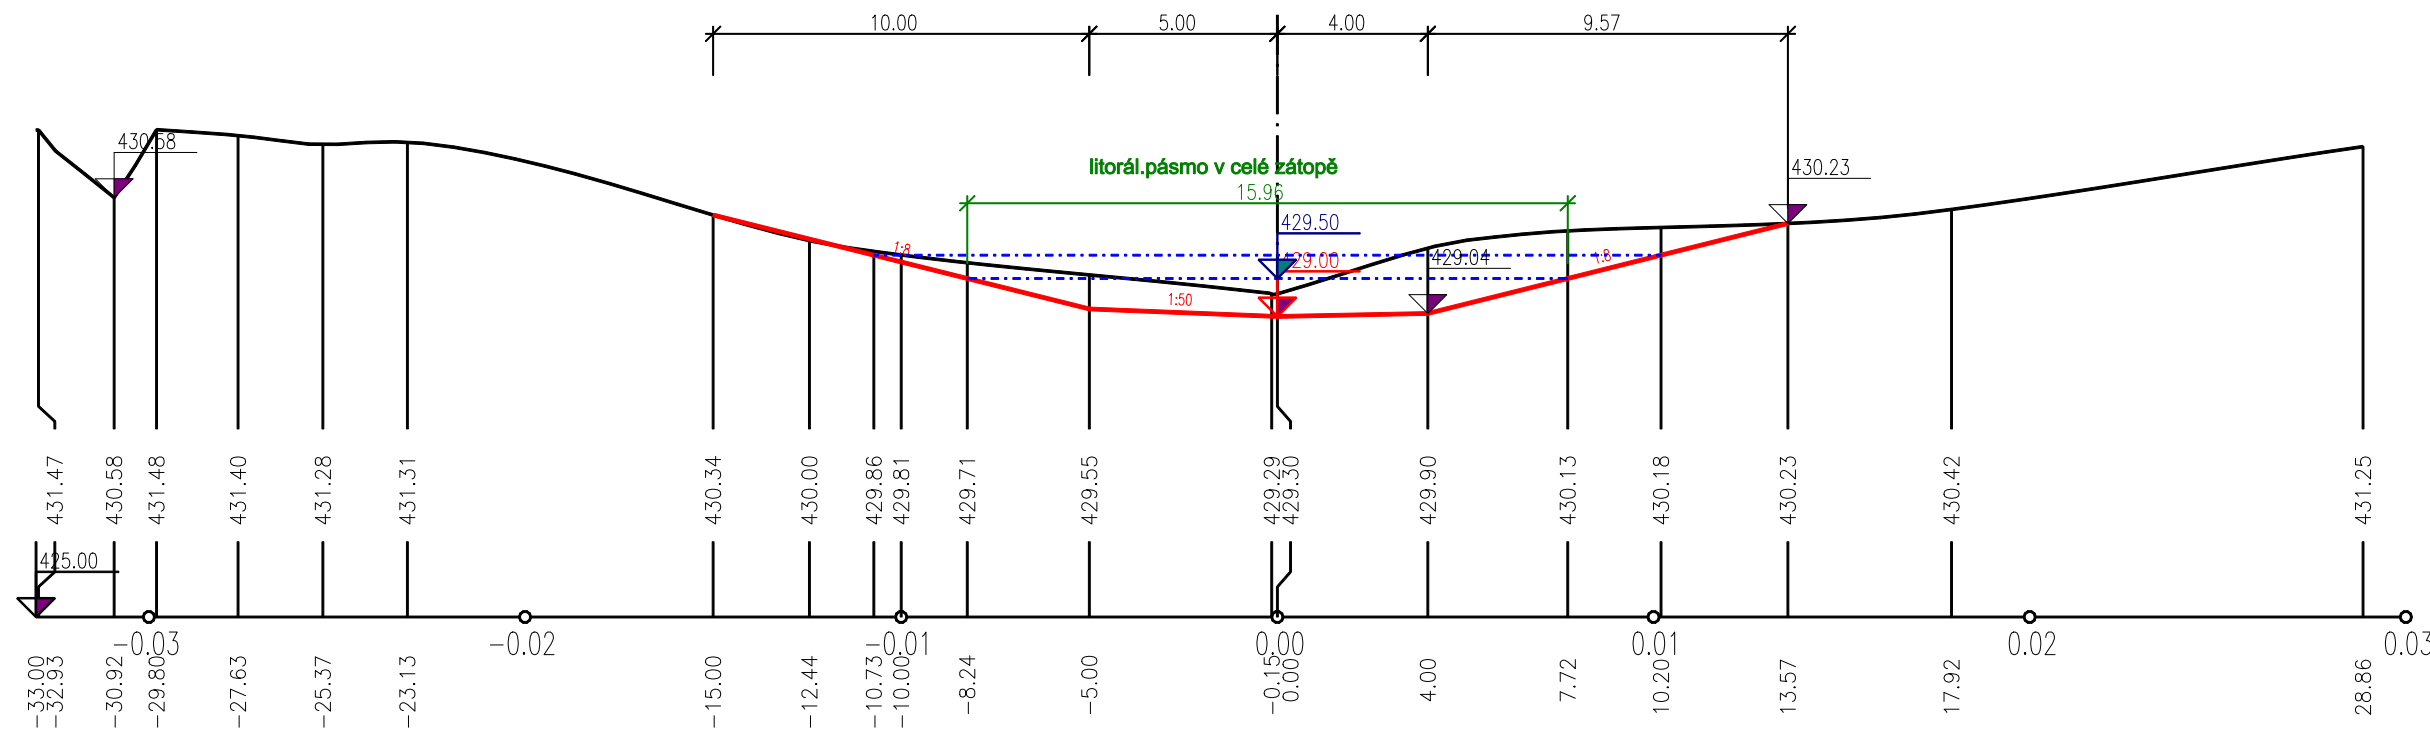

Před zahájením prací je nutné vytýčit podzemní síť a vedení. Jejich zakres v projektové dokumentaci je pouze orientační. Skutečný průběh sítě může být odlišný od zakresu. V ochranných pásmech těchto vedení je nutné dodržet podmínky stanovené správci těchto vedení.

Souřadnicový systém: JTSK
Výškový systém: BpV

PROJEKTANT	ing.Koplik		
OBEC:	Turovec	KÚ:	
OKRES:	Tábor	Ing.	Jihočeský
INVESTOR:	Město Tábor, Žižkovo nám. 2/2, 39001 Tábor	FORMÁT	10xA4
AKCE:	Obnova vodní nádrže Tetřeví	STUPEŇ	DSP+DPS
		ČÍSLO ZNAČKY	4-2020
		Č. PŘÍLOHY	D.5.
OBSAH:	příčné řezy nádrží	NEŠTĚNO	ČÍSLO KÓPE