


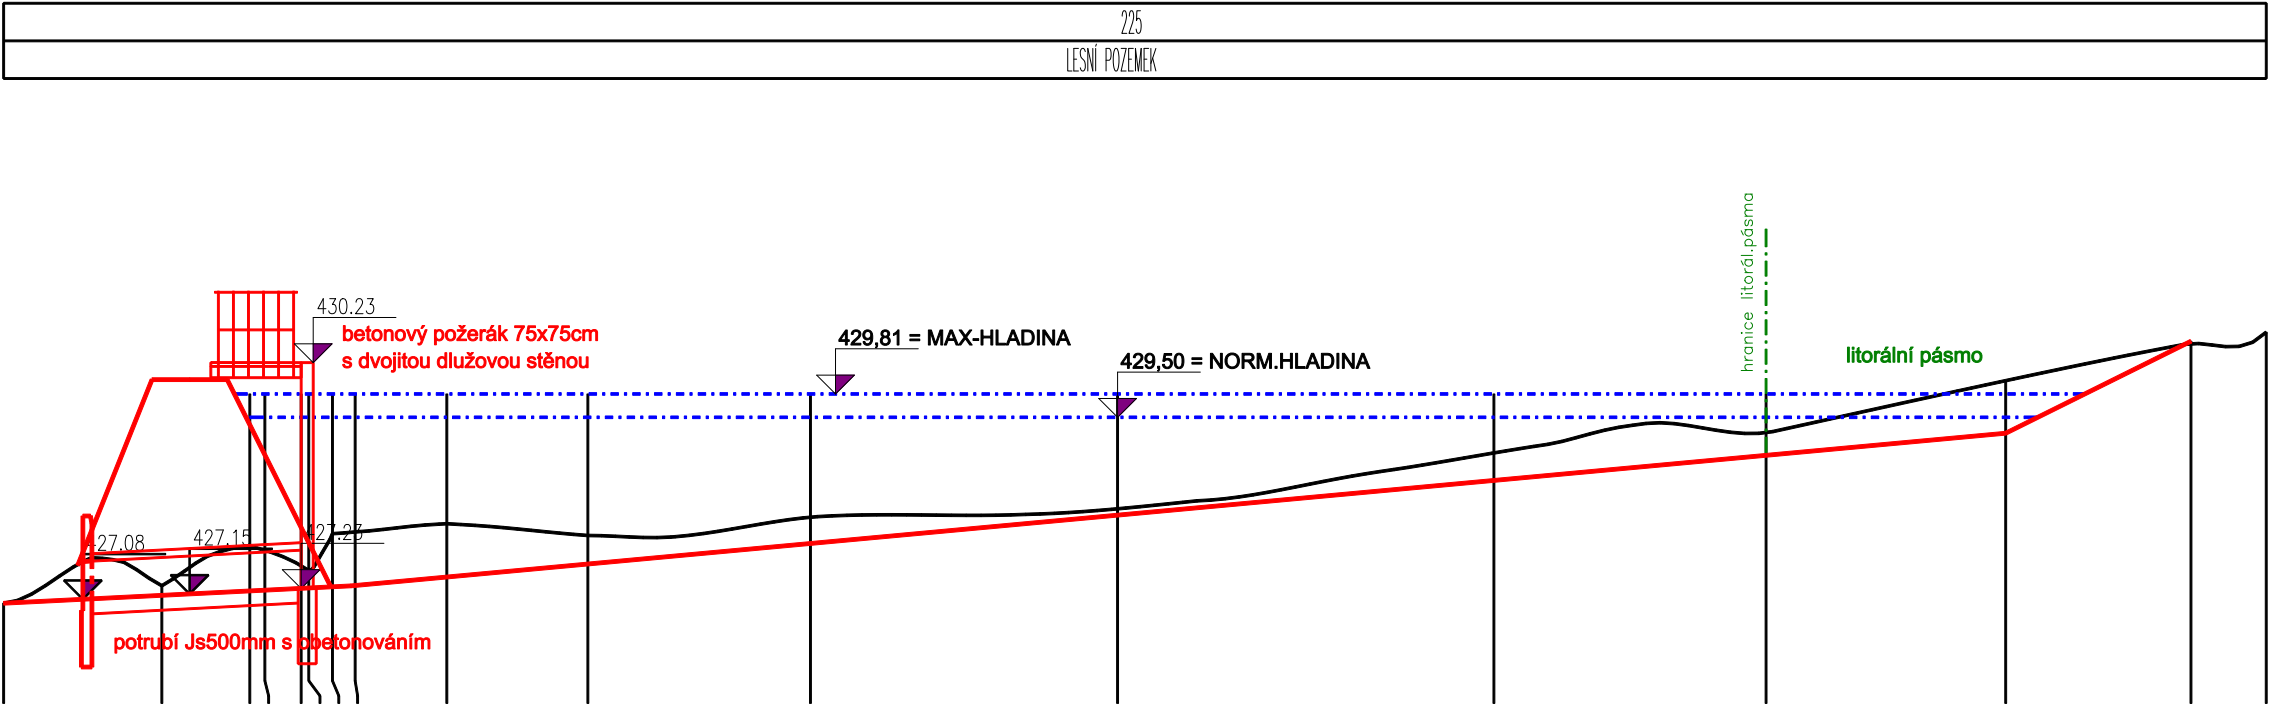

ČÍSLO PF	101	102	103	104	105	106	107		
VODNÍ HLADINA MAX	429.81	429.81	429.81	429.81	429.81	429.81	429.81		
VODNÍ HLADINA NORM	429.50	429.50	429.50	429.50	429.50	429.50	429.50		
NOVÝ STAV	427.14	427.19	427.20	427.23	427.25	427.27	427.38	427.55	430.51
DNO KORYTA	427.26	427.78	427.73	427.53	427.46	427.98	428.09	427.93	428.17
SROVNÁVACÍ ROVINA	416.00								
STANIČENÍ V KM	0.00	10.51	16.35	17.35	19.76	20.27	21.84	23.35	29.44
STANIČENÍ V M									

Výškový systém BpV

SPÁD NA DÉLKU [m]	1.00%	23.07m	1.84%	109.93m	9.93%	
CELKOVÁ DÉLKA [m]						150.31m

Před zahájením prací je nutné vytýčit podzemní síť a vedení. Jejich zákres v projektové dokumentaci je pouze orientační. Skutečný průběh sítí může být odlišný od zákresu. V ochranných pásmech těchto vedení je nutné dodržet podmínky stanovené správci těchto vedení.

Souřadnicový systém: JTSK
Výškový systém: BpV

PROJEKTANT		ing.Koplík			
OBEC: Turovec		K.Ú.: Turovec			
OKRES: Tábor		Kraj: Jihočeský		FORMÁT	3xA4
INVESTOR: Město Tábor, Žižkovo nám. 2/2, 39001 Tábor				DATUM	12.2021
AKCE: Obnova vodní nádrže Tetřeví				STUPEŇ	DSP+DPS
				ČÍSLO ZAKÁZKY	4-2020
				Č. PŘÍLOHY	D.4.
OBSAH: podélný profil nádrže				MĚŘÍTKO 1:500/100	ČÍSLO KOPIE