


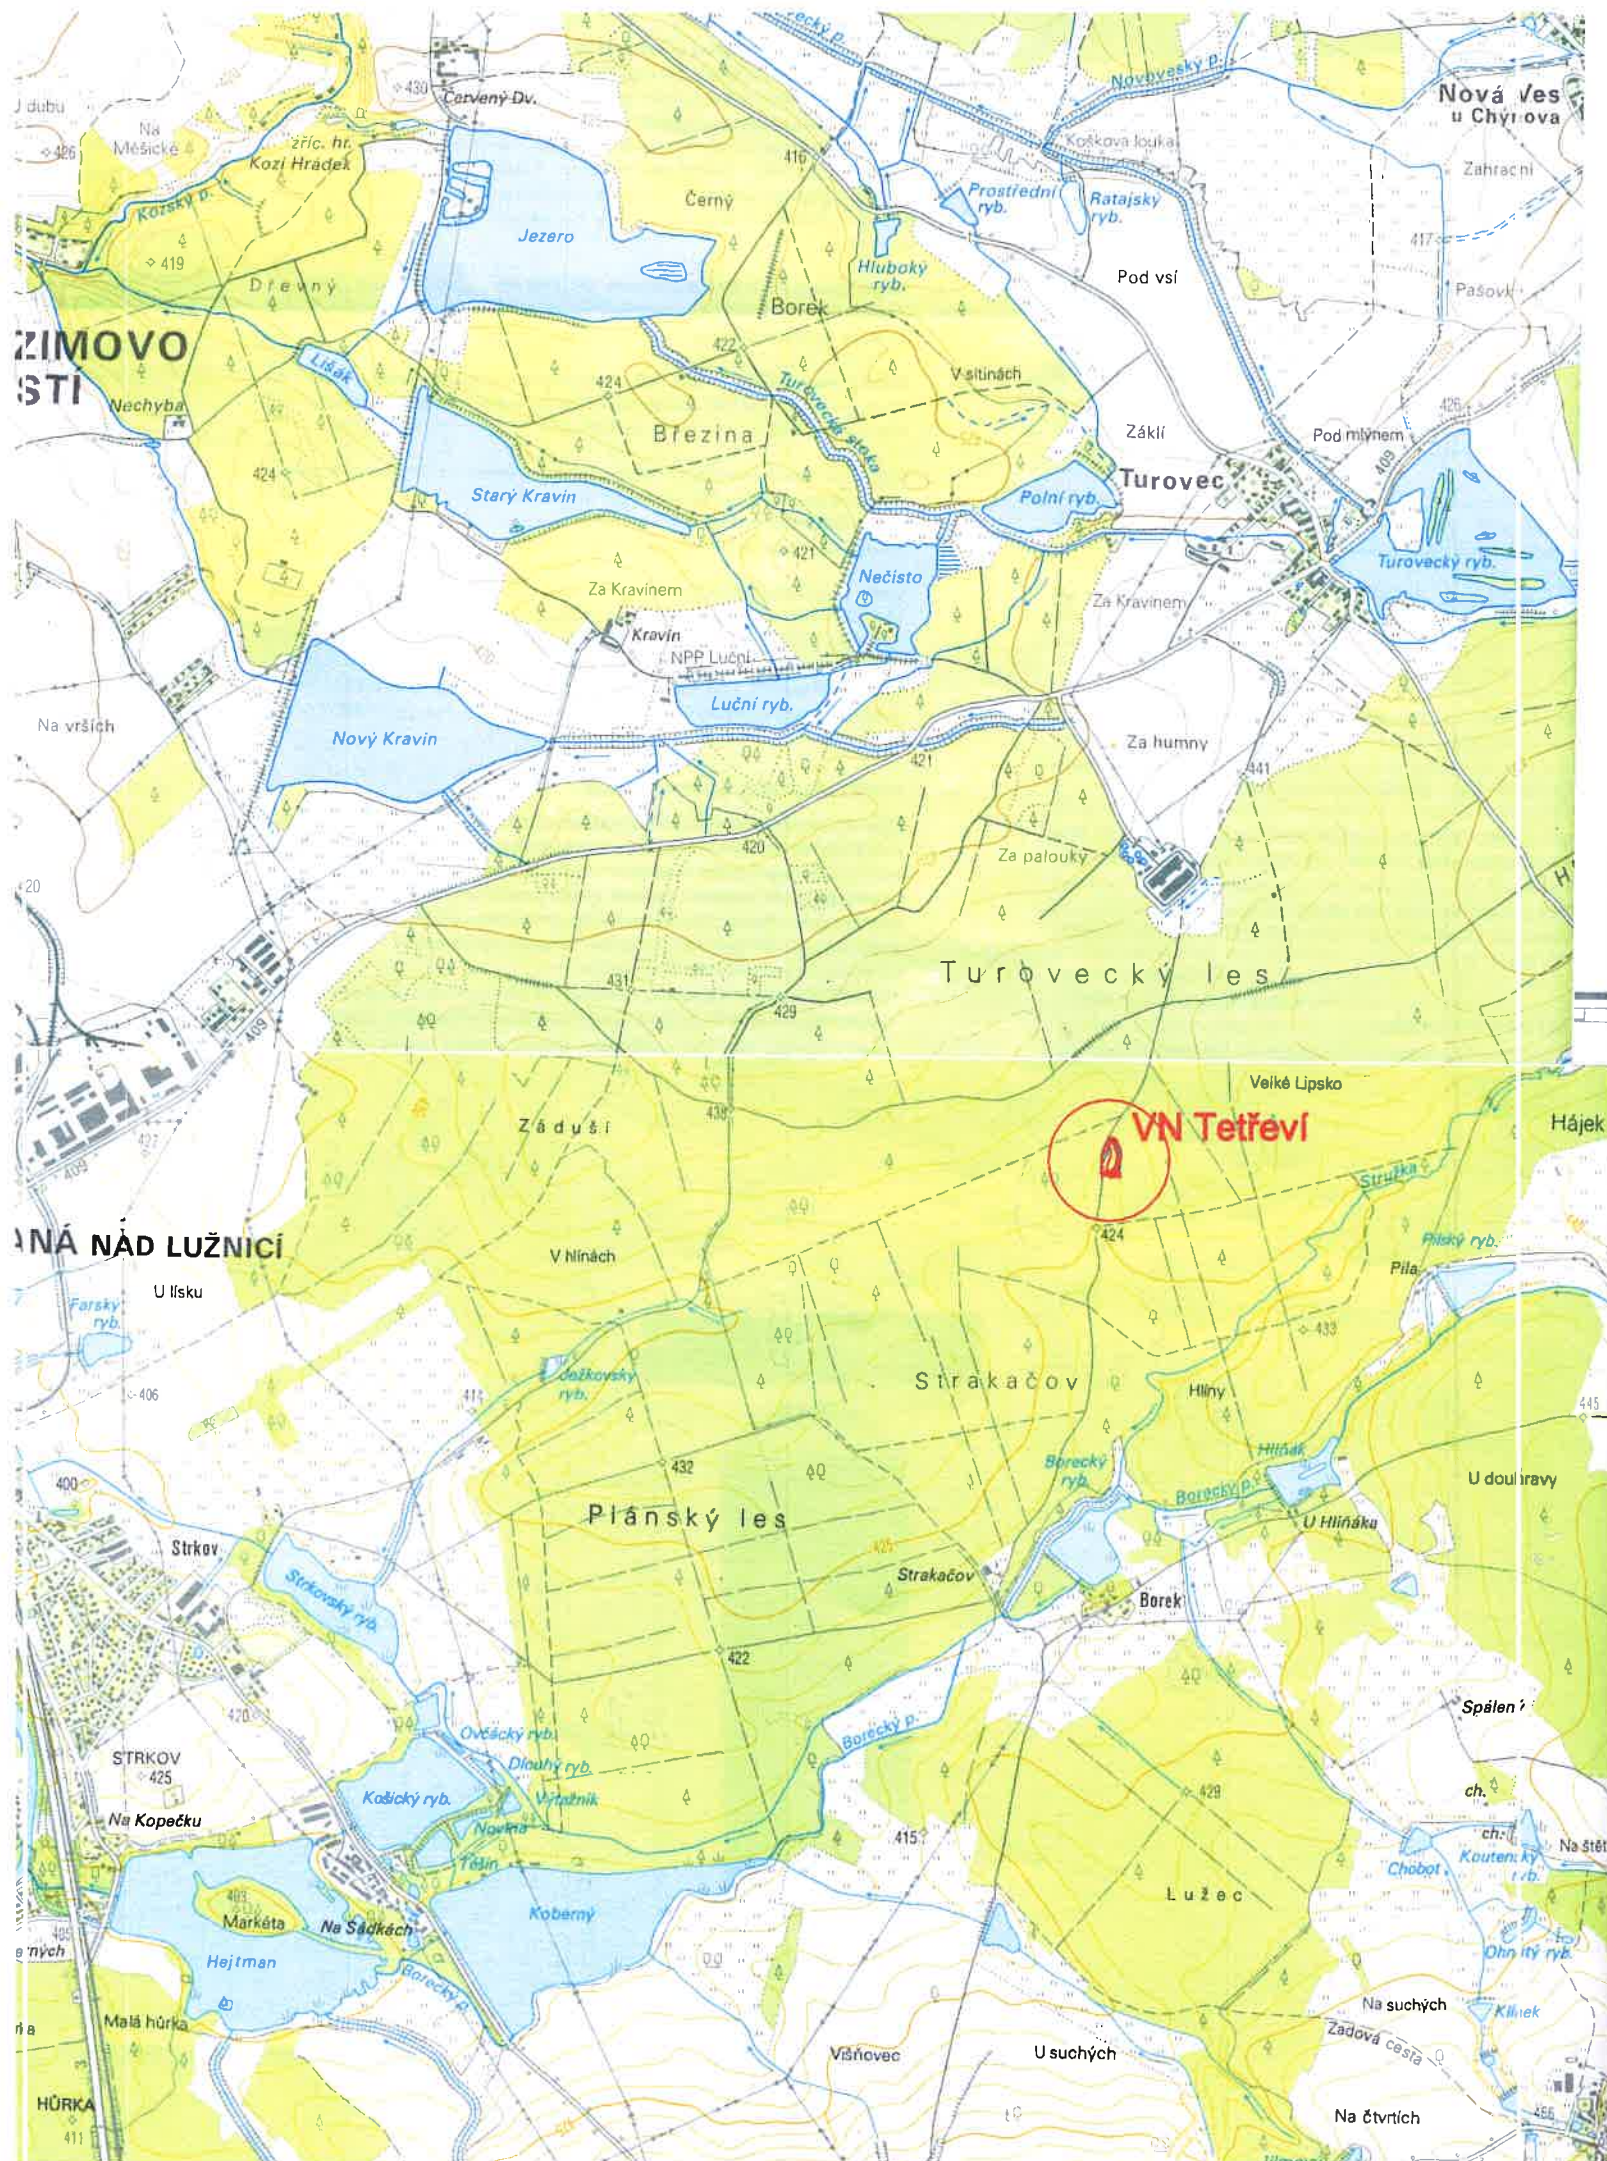

PROJEKTANT	ing. Koplík			projektová kancelář ing. Jiří Koplík Rudolfovská 148 ČESKÉ BUDĚJOVICE	
OBEC:	Turovec	K.Ú.:	Turovec	FORMÁT	2x A4
OKRES:	Tábor	Kraj:	Jihočeský	DATA	12.2021
INVESTOR:	Město Tábor, Žižkovo nám. 2/2, 39001 Tábor			STUPEŇ	DSP+DPS
AKCE:	Obnova vodní nádrže Tetřeví			ČÍSLO ZAKÁZKY	4-2020
				Č. PŘÍLOHY	C.1.
OBSAH:	přehledná situace			MĚŘÍTKO	ČÍSLO KOPIE
				1:25 000	4