PŮDORYS PŘÍZEMÍ 1:50

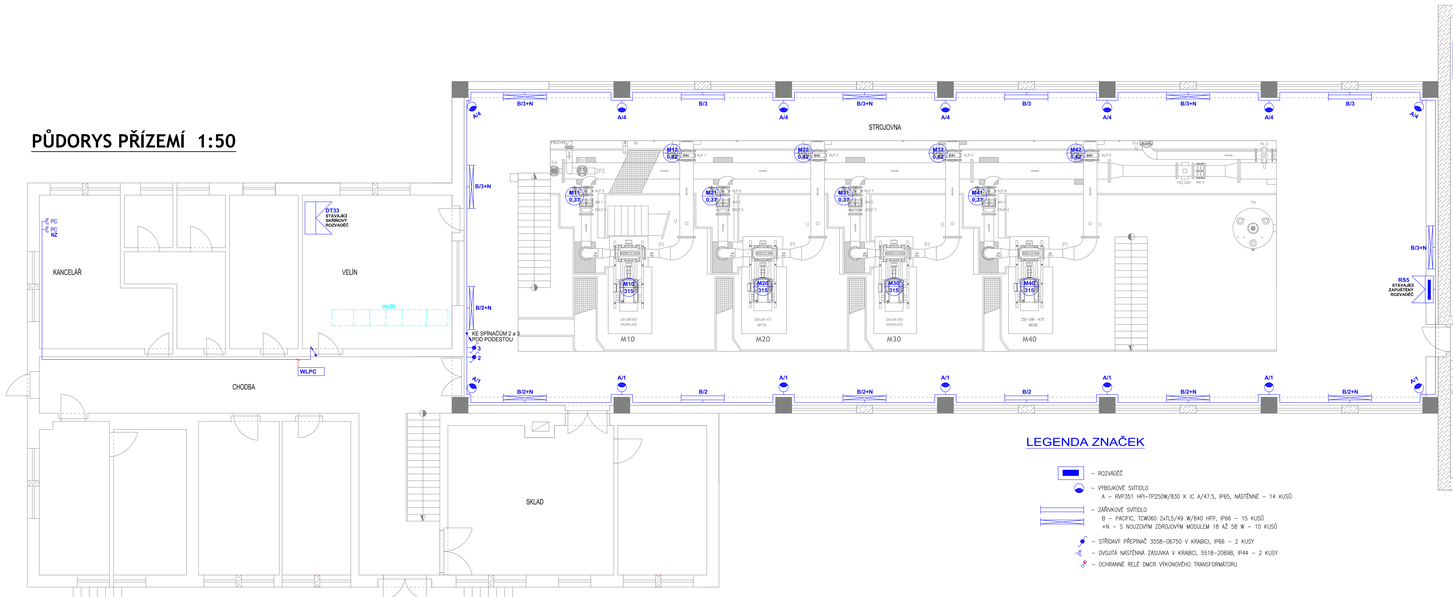

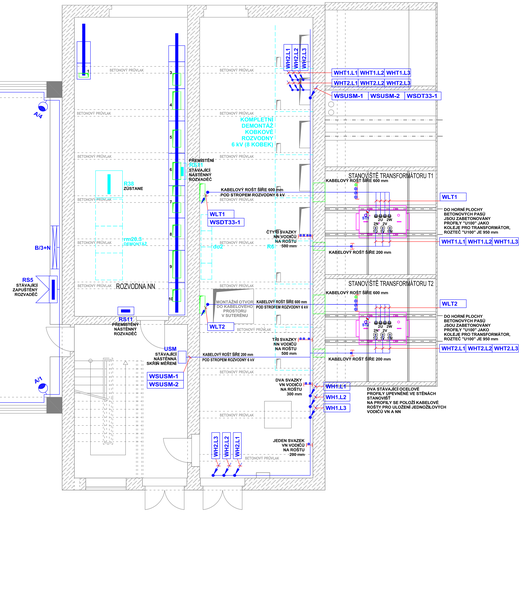

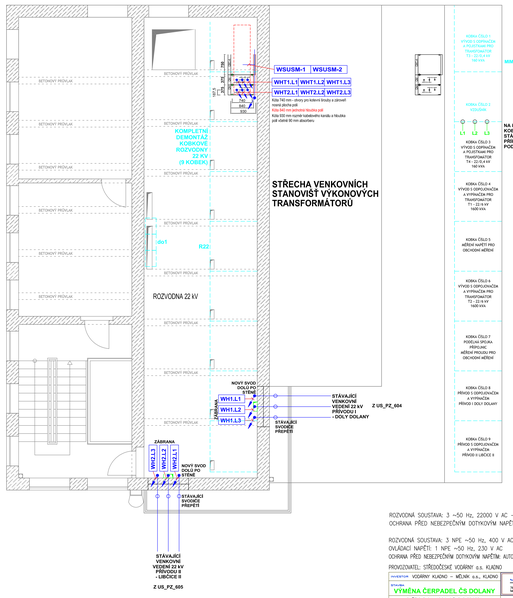

LEGENDA ZNAČEK

- ROZVADĚČ
- VÝBOJKOVÉ SVÍTIDLO
  A – RVP351 HPI-TP250W/830 K IC A/47.5, IP65, NÁSTĚNNÉ – 14 KUSŮ
- ZÁŘIVKOVÉ SVÍTIDLO
  B – PACIFIC, TOMO60 2x7L5/49 W/840 HFP, IP66 – 15 KUSŮ
  +N – S NOUZOVÝM ZDROJOVÝM MODULEM 18 AŽ 58 W – 10 KUSŮ
- STŘÍDAVÝ PŘEPÍNAČ 3558–06750 V KRABICI, IP66 – 2 KUSY
- DVOJITÁ NASTĚNNÁ ZÁSUVKA V KRABICI, 5518–2069B, IP44 – 2 KUSY
- OCHRANNÉ RELÉ (MICR VYKONOVÉHO TRANSFORMÁTORU)

ROZVODNÁ SOUSTAVA: 3 ~50 Hz, 22000 V AC – síť IT
OCHRANA PŘED NEBEZPEČNÝM DOTYKOVÝM NAPĚTÍM: ZEMNĚNÍM

ROZVODNÁ SOUSTAVA: 3 NPE ~50 Hz, 400 V AC – síť TN–S
OVLÁDACÍ NAPĚTÍ: 1 NPE ~50 Hz, 230 V AC
OCHRANA PŘED NEBEZPEČNÝM DOTYKOVÝM NAPĚTÍM: AUTOMATICKÝM ODPOJENÍM OD ZDROJE

PROVOZOVATEL: STŘEDOČESKÉ VODÁRNÍ a.s. KLADNO

STŘEDOČESKÉ VODÁRNÍ a.s. KLADNO		Jaromír Achilis	
STAVBA: VÝMĚNA ČERPADEL ČS DOLANY		VYP. Č.: 7609/2 ZÁPSOBNÍ 37 PŘ. JEZ. 2	
ÚČEL: ZAŘÍZENÍ SILNOPROUDÉ ELEKTROTECHNIKY		MÉRITKO: 1:50	DATUM: 02/2014
PŘÍPOJNICE PROSTORU A PATRA ČERPACÍ STANICE SITUAČNÍ SCHÉMA ROZVODŮ		ZAKÁZKA: E9	ČÁSLO VÝKRESU: E 9
		ZAZNAMY – VYPRACOVAL: DS DOLANY ELEKTRO,spol. s r.o.	