


DETAIL DT1, MĚŘÍTKO 1:5

POZNÁMKA:

- Před započatím veškerých bouracích prací bude provedeno statické zajištění dotčených konstrukcí
- Všechny práce provádět dle platných ČSN a technologických pravidel za dodržení bezpečnosti práce
- V případě nejistot (neshoda, rozdíl či chyba v PD), nebo nepředvídaných okolností je nutno přizvat projektanta k posouzení resp. upřesnění dalšího postupu prací na stavbě
- Veškeré rozměry je nutno ověřit (zaměřit dle skutečného stavu) na stavbě
- Pro všechny stavební, konstrukční a montážní prvky je nutné dodržovat technologické a montážní předpisy jednotlivých výrobců
- Veškeré pohledové prvky (přechody, lišty) budou řešeny dle skutečného stavu přímo na stavbě

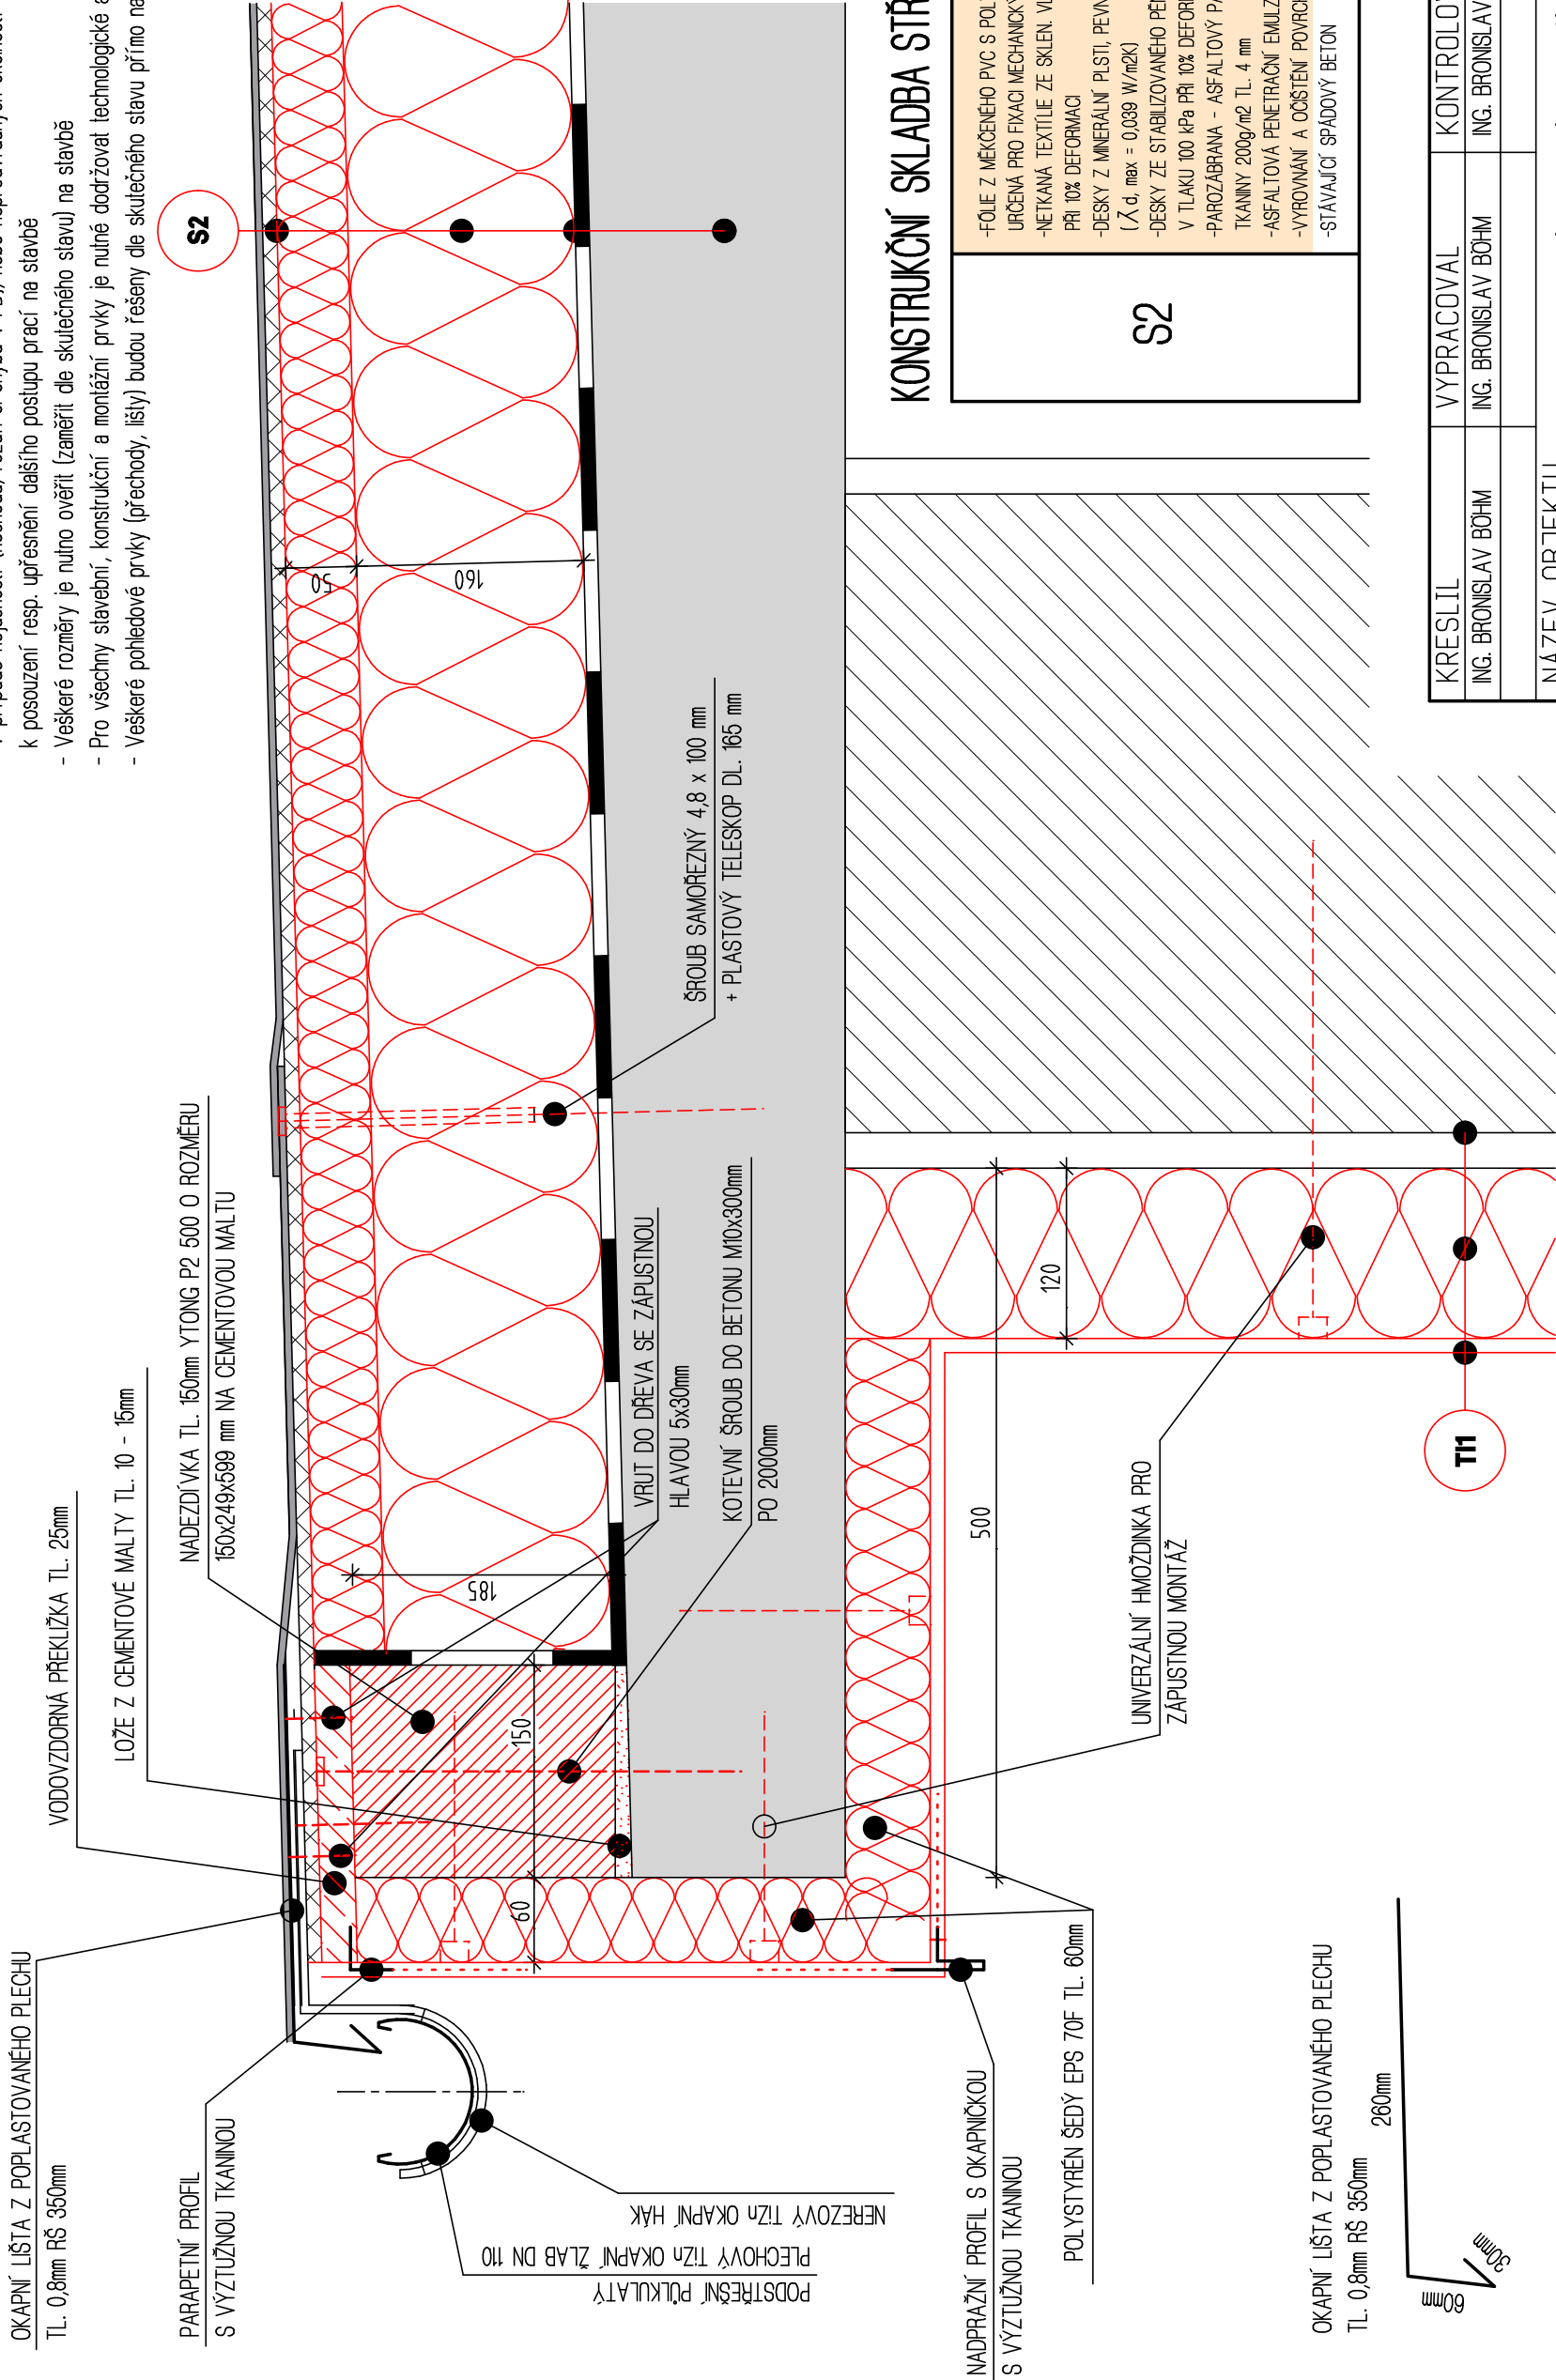

KONSTRUKČNÍ SKLADBA STŘEŠNÍHO PLÁŠTĚ:

S2	-FÓLIE Z MĚKČENÉHO PVC S POLYESTEROVOU VÝZTUŽNOU VLOŽKOU URČENÁ PRO FIXACI MECHANICKÝM KOTVENÍM 1,5mm -NETKANÁ TEXTÍLIE ZE SKLEN. VLÁKEN O PLOŠNÉ HMOTNOSTI 120g/m ² PŘI 10% DEFORMACI -DESKY Z MINERÁLNÍ PĚSTI PEVNOST V TLAKU 70kPa 50mm, (λ d, max = 0,039 W/m ² K) -DESKY ZE STABILIZOVANÉHO PĚNOVÉHO POLYSTYRENU EPS 100, PEVNOST V TLAKU 100 kPa PŘI 10% DEFORMACI (λ d, max = 0,037 W/m ² K), 160mm -PAROZÁBRANA - ASFALTOVÝ PÁS, NOSNÁ VLOŽKA ZE SKLENĚNÉ TKANINY 200g/m ² TL. 4 mm -ASFALTOVÁ PENETRAČNÍ EMULZE -VYROVNÁNÍ A OČIŠTĚNÍ POVRCHU -STAVAJÍCÍ SPADOVÝ BETON
----	--

KRESLIL	VYPRACOVAL	KONTROLOVAL	INVESTOR: Obec Dvorce, Náměstí 13, Dvorce 78398
ING. BRONISLAV BŮHM	ING. BRONISLAV BŮHM	ING. BRONISLAV BŮHM	
NÁZEV OBJEKTU:			ENERGETICKO ÚSPORNÁ OPAĚNÍ
UČELENÁ ČÁST:			OBJEKTU ZUŠ DVORCE
NÁZEV VÝKRESU:			D.11 ARCHITEKTONICKO STAVEBNÍ ŘEŠENÍ - SO 01
			FORMÁT A3
			DATUM 01/2021
			ÚČEL DOKUMENTACE PRO SPOLEČNÉ POVOLENÍ
			MĚŘÍTKO ČÍS.VÝKR.
			1:5 D.15