


VZOROVÝ PŘÍČNÝ ŘEZ HŘIŠTĚ
1:50

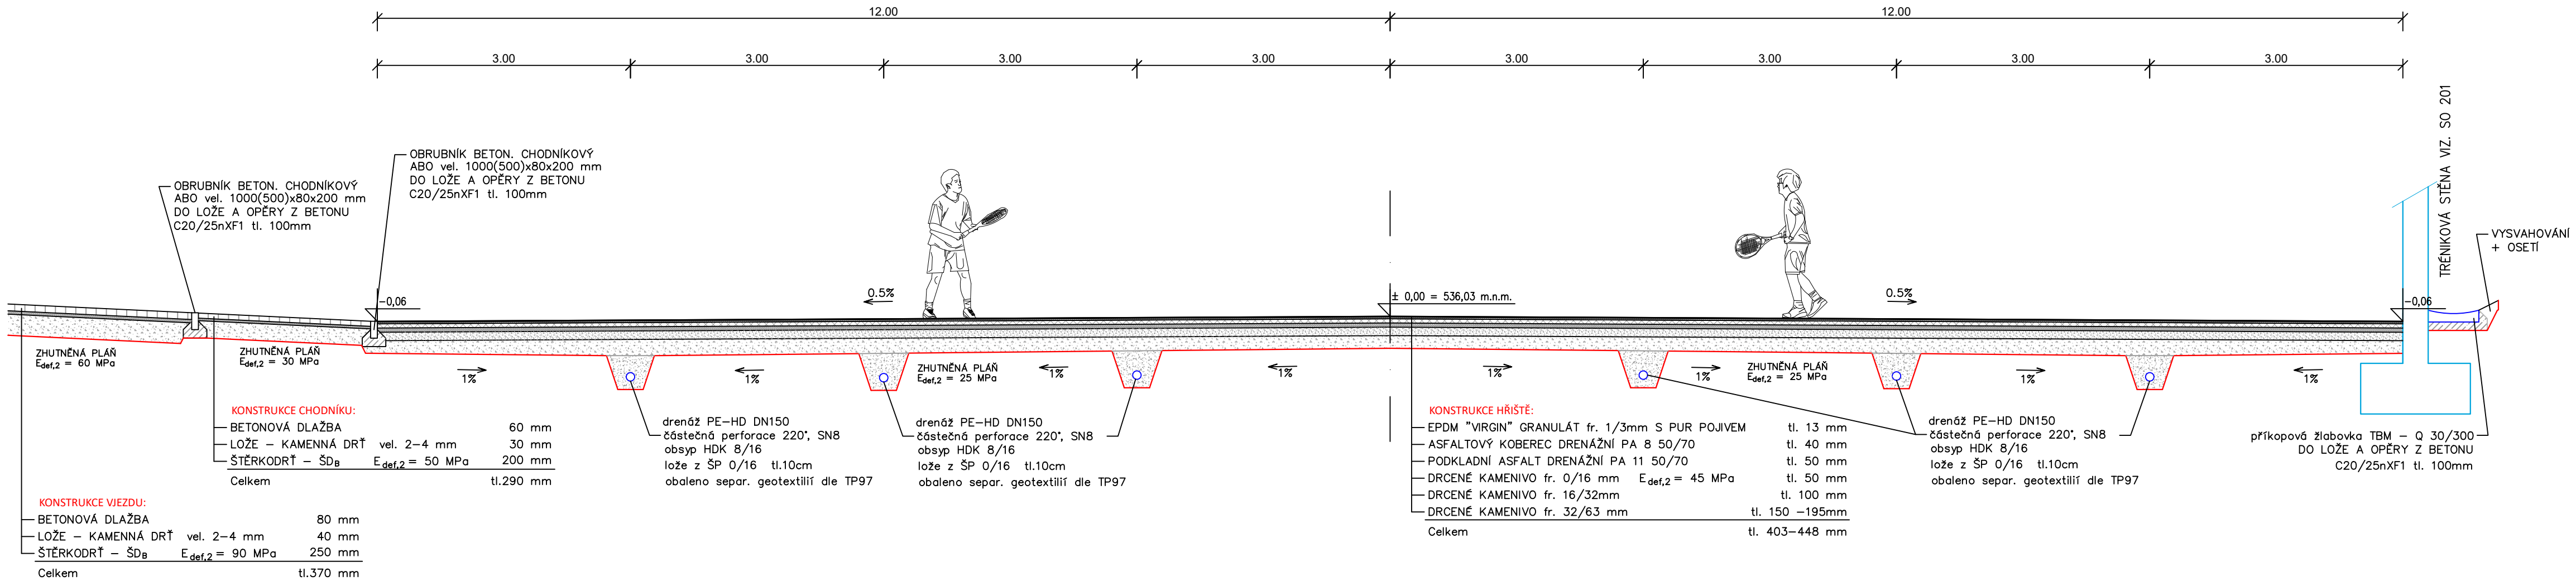

D.
SO 101 (Z1)

VEDOUcí PROJEKTANT	ING. KOTLÁN		Profi PROFI Jihlava, spol. s r.o., Pod Příkopem 6, 586 01 Jihlava tel.: 567 578 151, www.profi-j.cz
ZODP. PROJEKTANT	ING. KOTLÁN		
VYPRACOVAL	ZBYTOVSKÁ		
KONTROLOVAL	ING. SEDLÁK		
INVESTOR OBEC KOSTELEČ, KOSTELEČ 87, 588 61 KOSTELEČ			FORMÁT 3 A4
NÁZEV AKCE: REVITALIZACE VÍCEÚČELOVÉHO HŘIŠTĚ, KOSTELEČ			DATUM únor 2026
			STUPEŇ PDPS
			ZAK. Č. 2025-000062
			PARE Č.
OBSAH VZOROVÝ PŘÍČNÝ ŘEZ			MĚŘITKO 1:50
			Č. VÝKRESU 101.3