



ŽELEZOBETONOVÁ STĚNA PŮDORYS

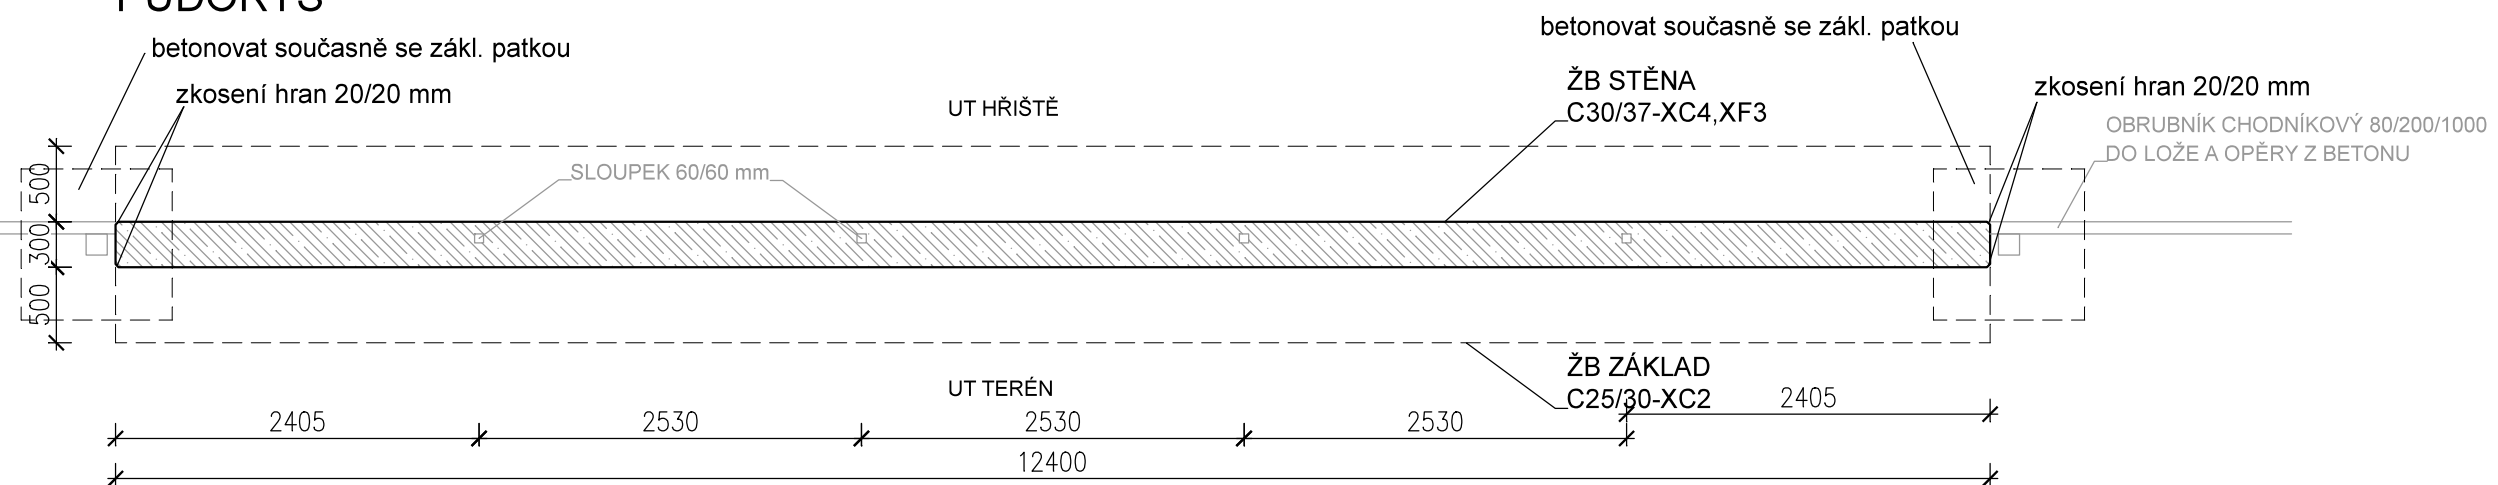

ŘEZ - PŘÍČNÝ

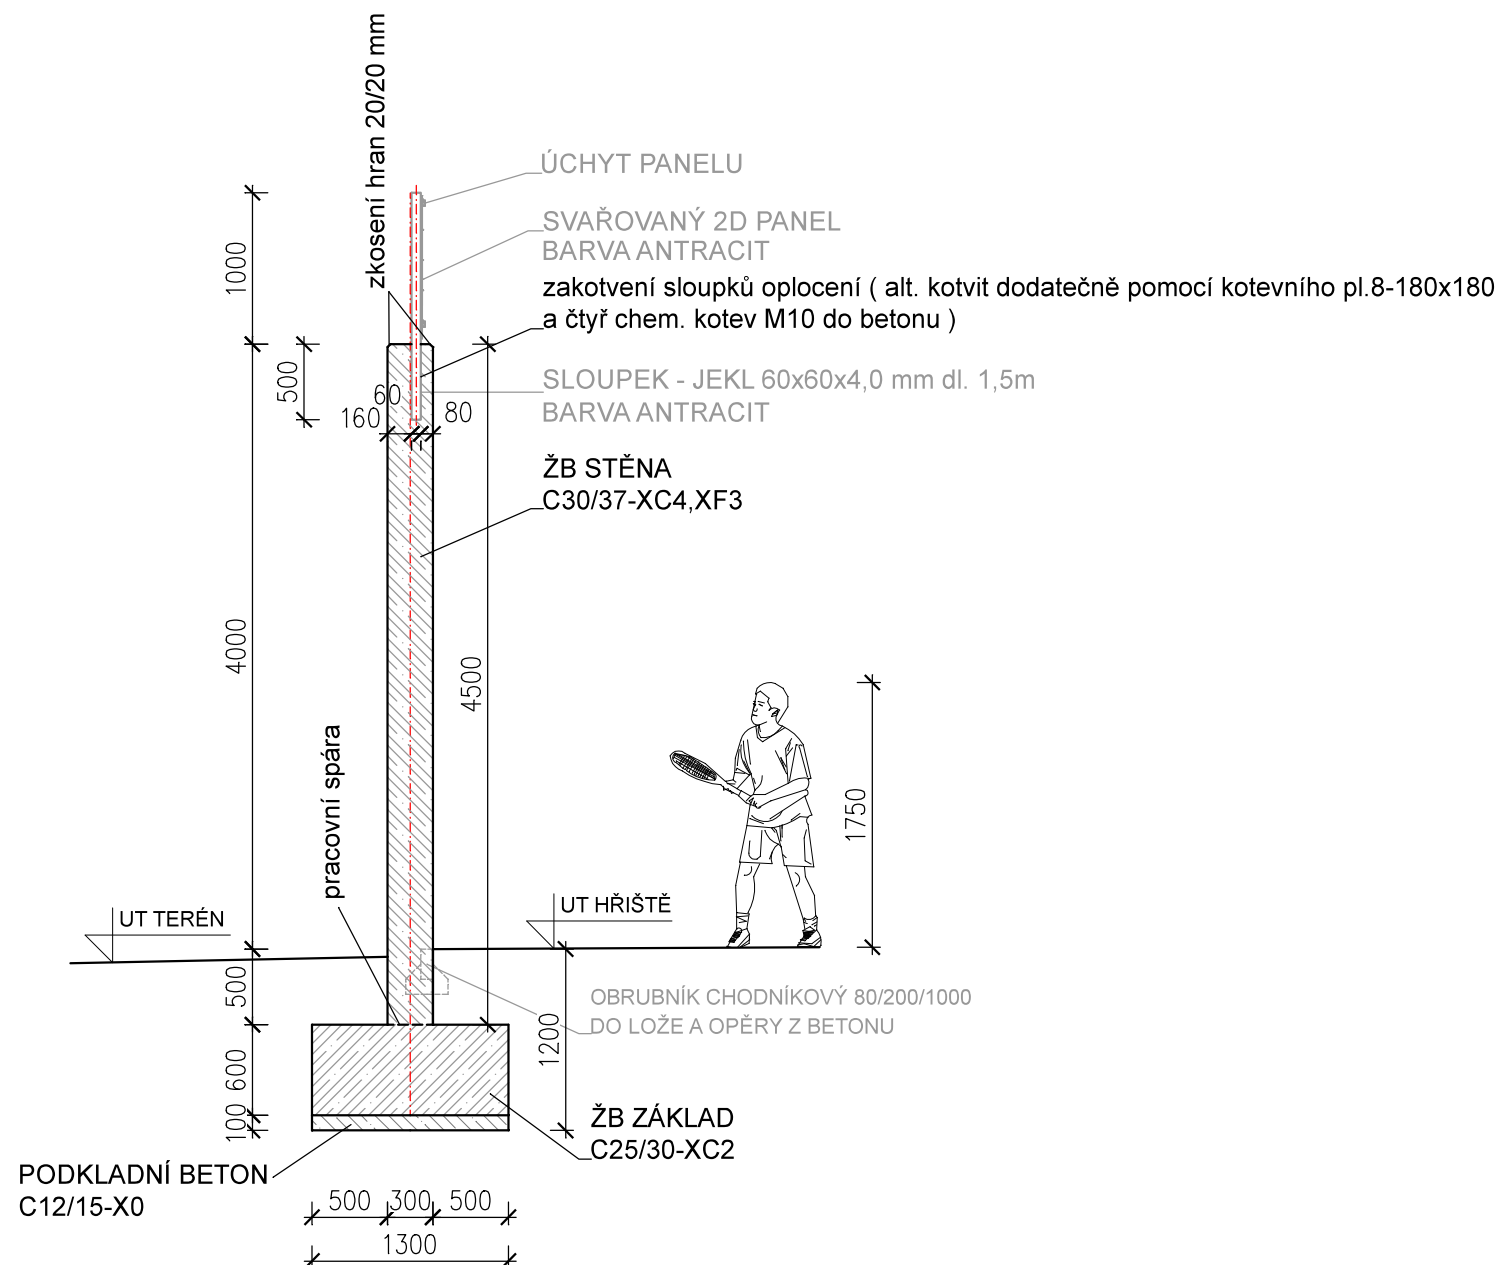

BETON ZÁKLADU C 25/30 - XC2
BETON STĚNY C 30/37 - XC4, XF3, Dmax 16
PODKLADNÍ BETON C12/15-X0
OCEL B500B (10 505-ØR)
krytí výztuže 40 mm

VEDOUCÍ PROJEKTANT		ZODPOVĚDNÝ PROJEKTANT		VYPRACOVAL		ING. ROMAN DOLEŽAL Březinova 67 586 01 Jihlava IČ: 71913297			
ING. KOTLÁN		ING. R. DOLEŽAL		ING. R. DOLEŽAL					
INVESTOR: OBEC KOSTELEČ, KOSTELEČ 87, 588 61 KOSTELEČ									
NÁZEV AKCE: REVITALIZACE VÍCEÚČELOVÉHO HŘIŠTĚ, KOSTELEČ						FORMÁT		2 x A4	
SO 201 – ŽELEZOBETONOVÁ STĚNA						DATUM		2/2026	
						STUPEŇ		DPS	
DÍL: D.3– STAVEBNĚ KONSTRUKČNÍ ŘEŠENÍ						ZAK. ČÍSLO		02–02–26	
VÝKRES: VÝKRES TVARU ŽELEZOBETONOVÉ STĚNY						MĚŘÍTKO		Č. VÝKRESU	
						1:50		D.3.4–1	