




PŘÍČNÝ ŘEZ

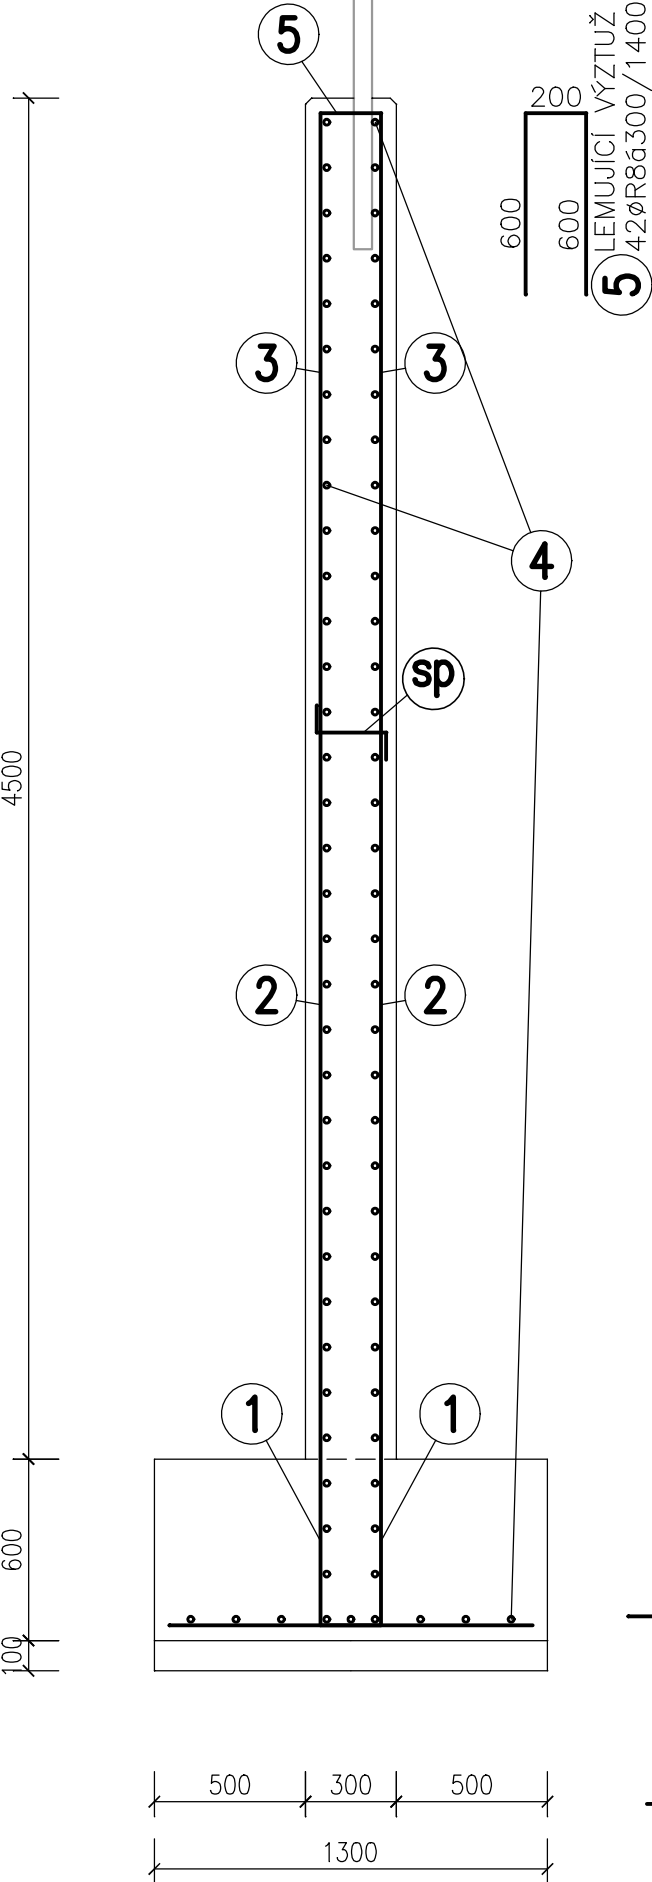


PŮDORYS (SVISLÝ KONEC)

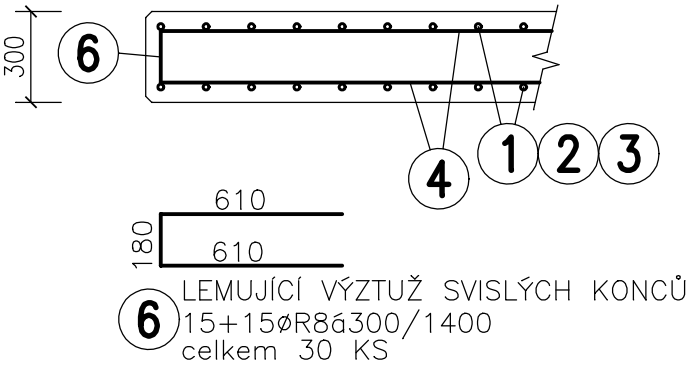

MONTÁŽNÍ VÝZTUŽ

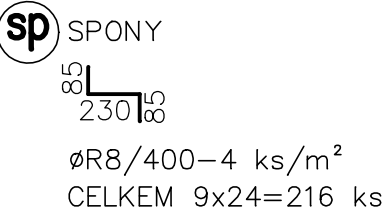

MINIMÁLNÍ PRŮMĚRY ZAKŘIVENÍ

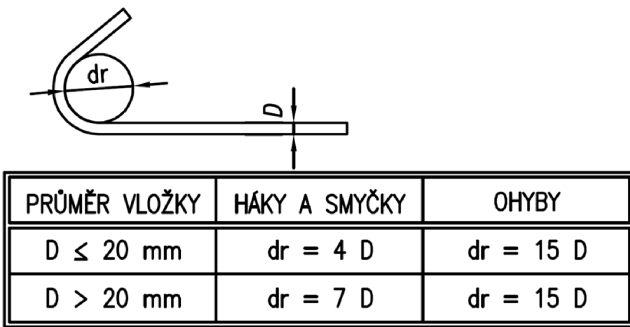

ROZPISKA BETONÁŘSKÉ OCELI

ČÍSLO	KUSŮ	Ø	DÉLKA	OCEL B500B (10505)				
		mm	m	Ø R8	Ø R12	Ø	Ø	Ø
1	166	R12	2,05		340,3			
2	166	R12	3,00		498,0			
3	166	R12	2,10		348,6			
4		R8	1015 bm	1015,0				
5	42	R8	1,40	58,8				
6	30	R8	1,40	42,0				
sp	216	R8	0,40	86,4				
			m	1202,2	1186,9			
			kg/m	0,395	0,888			
			kg	474,9	1054,0			
			CELKEM: 1528,8 kg					

BETON ZÁKLADU C 25/30 - XC2
BETON STĚNY C 30/37 - XC4, XF3, Dmax 16
PODKLADNÍ BETON C12/15-X0
OCEL B500B (10 505-ØR)
krytí výztuže 40 mm

VEDOUČÍ PROJEKTANT		ZODPOVĚDNÝ PROJEKTANT	VYPRACOVAL	ING. ROMAN DOLEŽAL Březinova 67 586 01 Jihlava IČ: 71913297	
ING. KOTLÁN		ING. R. DOLEŽAL	ING. R. DOLEŽAL		
INVESTOR: OBEC KOSTELEČ, KOSTELEČ 87, 588 61 KOSTELEČ					
NÁZEV AKCE: REVITALIZACE VÍCEÚČELOVÉHO HŘIŠTĚ, KOSTELEČ					
SO 201 – ŽELEZOBETONOVÁ STĚNA					
DÍL:		D.3– STAVEBNĚ KONSTRUKČNÍ ŘEŠENÍ			
VÝKRES:		VÝKRES VÝZTUŽE ŽELEZOBETONOVÉ STĚNY			
		FORMÁT		2 x A4	
		DATUM		2/2026	
		STUPEŇ		DPS	
		ZAK. ČÍSLO		02-02-26	
		MĚŘÍTKO		Č. VÝKRESU	
		1:25		D.3.4-2	