


UZEMÍ  
POVRCH UZEMÍ  
VZDÁLENOST ŠACHET  
NÁZVY ŠACHET

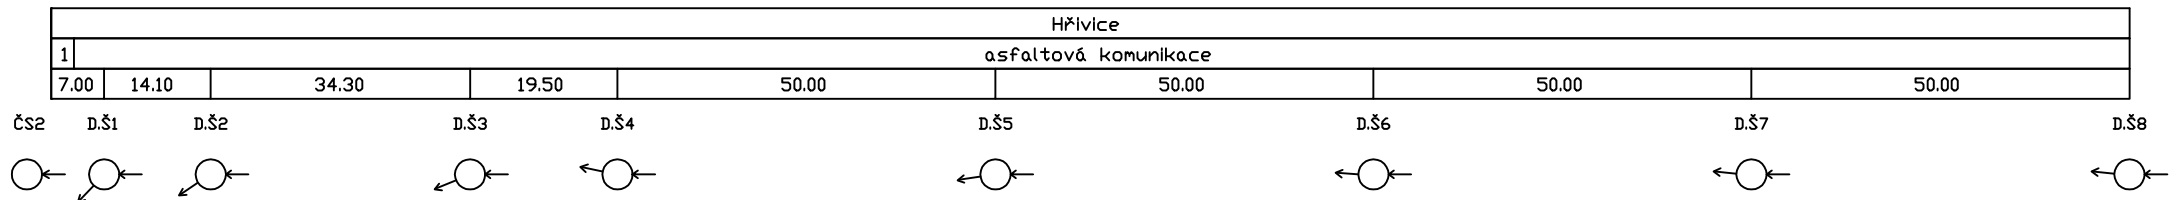

LEGENDA:  
1) nepevněný terén

Podélný profil stoky D

MĚŘÍTKO 1:1000 / 1:100

KÓTA TERÉNU


HLoubKA VÝKOPU


KÓTA DNA POTRUBÍ

KÓTA TERÉNU

STANIČENÍ [Km],[m]

SKLON [promile] - DÉLKA [m]  
DN [mm] - MATERIÁL - DÉLKA [m]  
KAPACITA [l/s] - RYCHLOST [m/s] (dle: Colebrook)

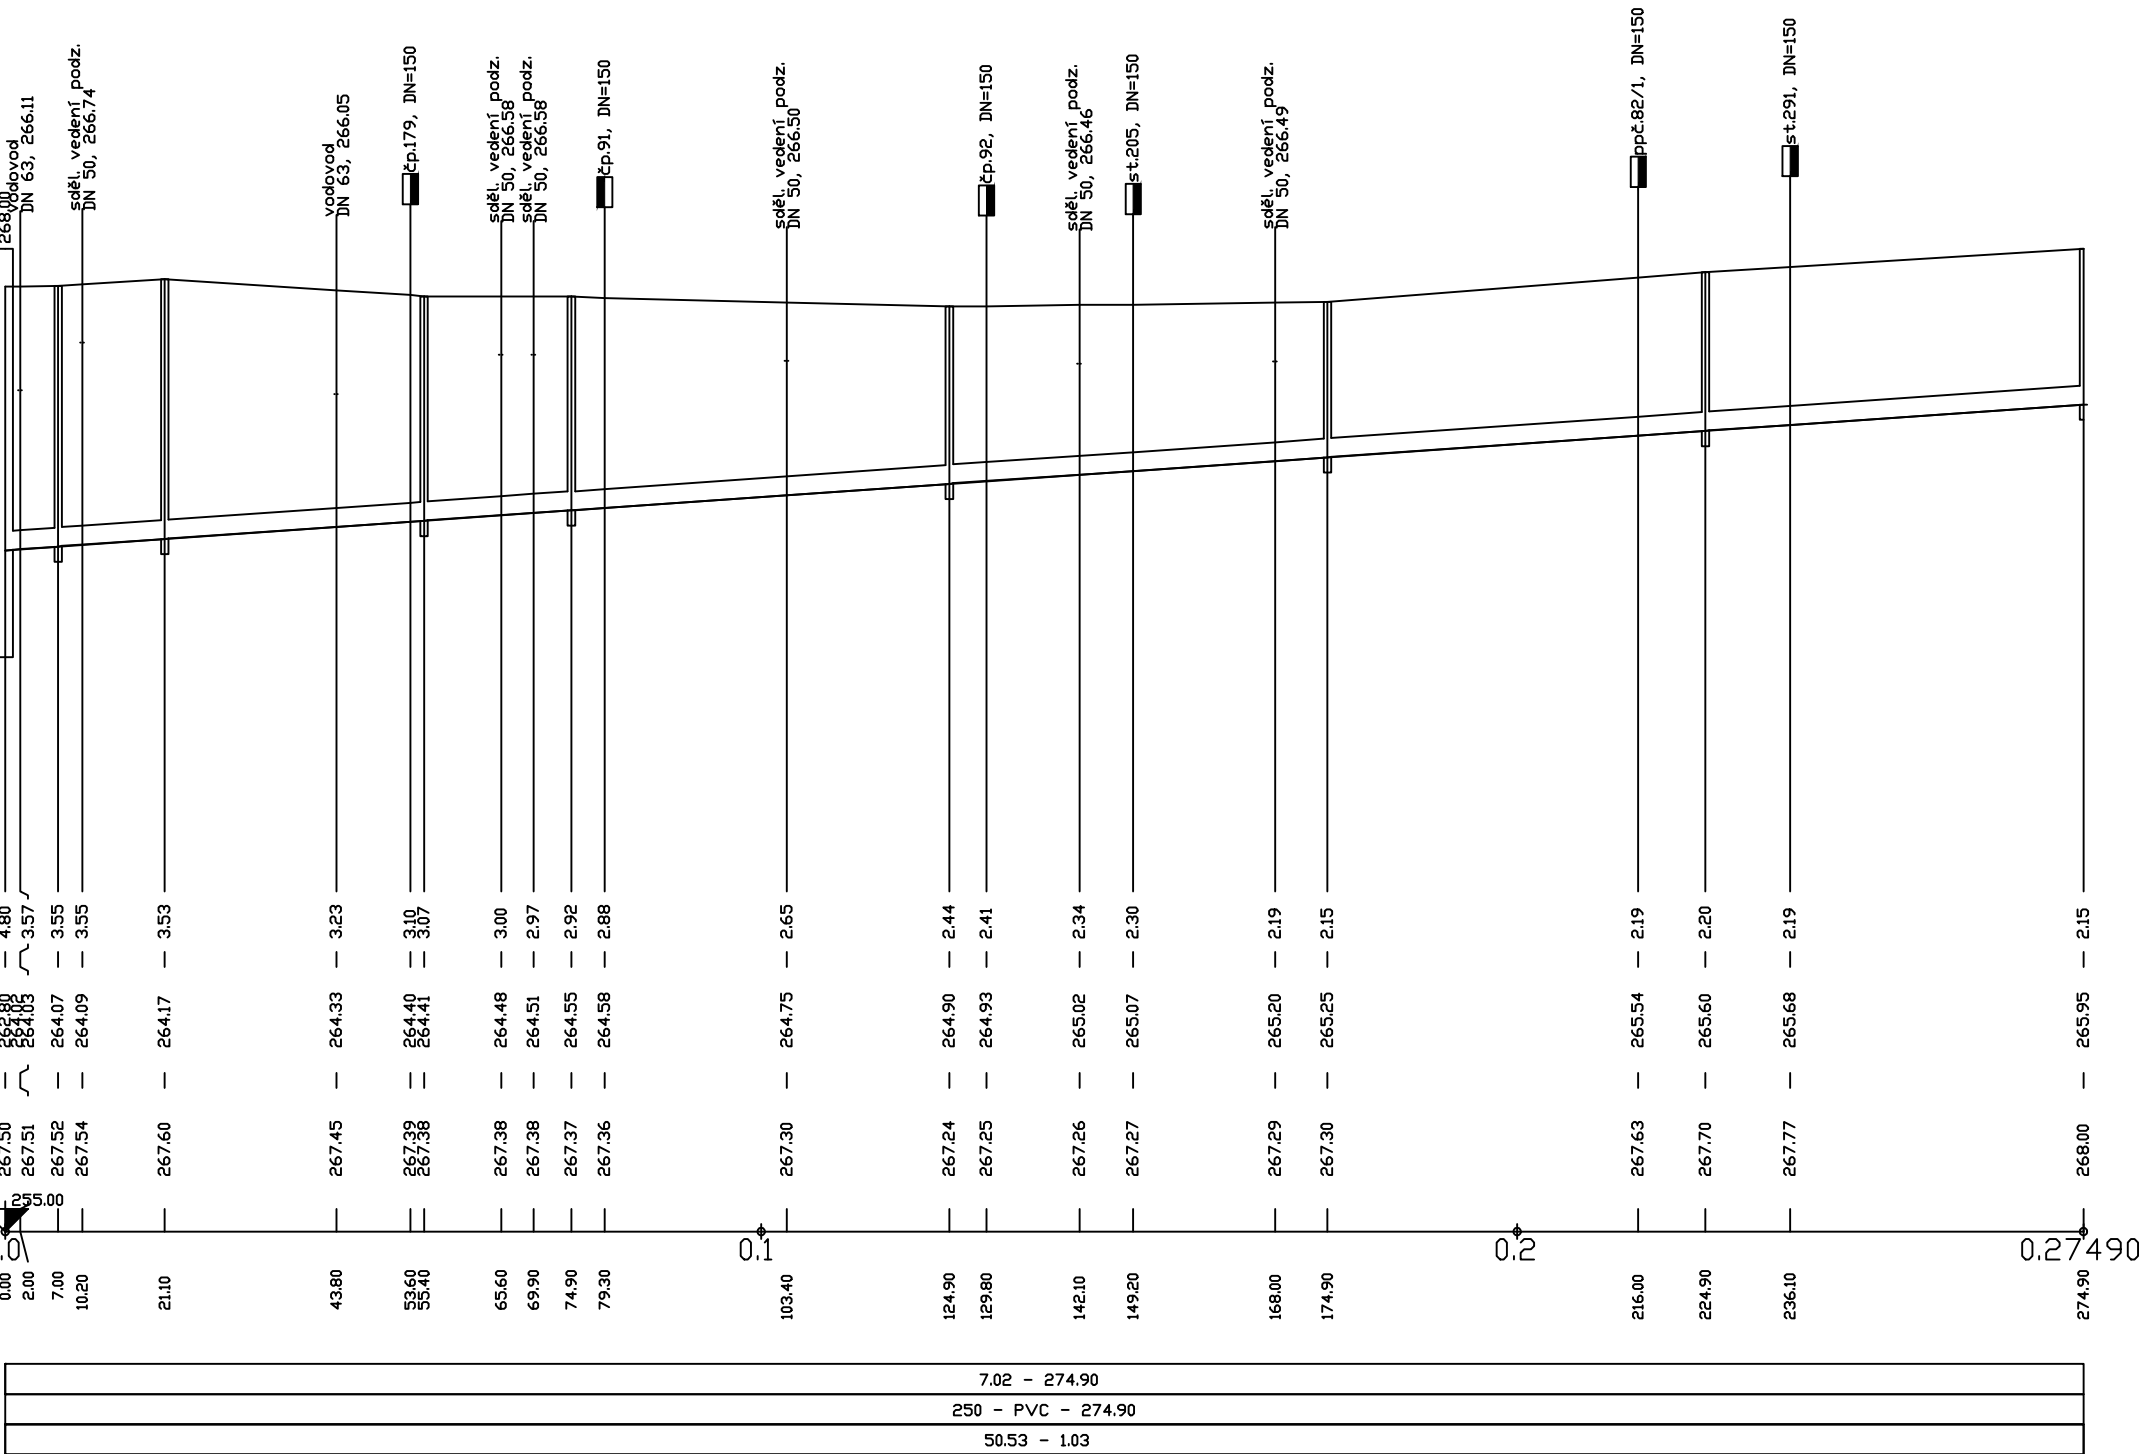
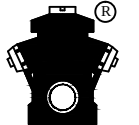
|   |              |                 |              |   |              |                      |
|---|--------------|-----------------|--------------|---|--------------|----------------------|
| VYPRACOVAL                                                                                               | KONTROLOVAL  | ZODP. PROJ.     | HIP          | <b>PROVOD inž. spol. s r.o.</b><br>V Podhájí 226/28<br>400 01 Ústí n/L<br>tel.: 475 201 580<br>provod@provod.cz<br>http://www.provod.cz |              |                      |
| R. Mrkáčková                                                                                             | Ing. J. MALÁ | Ing. P. PLICHTA | Ing. J. MALÁ |                                                    |              |                      |
| MěÚ LOUNY, odbor životního prostředí, Mírové náměstí 35, 440 23 LOUNY                                    |              |                 |              | FORMÁT   | 4xA4         | ČÍSLO PARÉ           |
| INVESTOR: OBEC HŘIVICE, Hřivice 24, 439 65 HŘIVICE                                                       |              |                 |              | STUPEŇ   | PD k VZ      |                      |
| <b>HŘIVICE - kanalizace a ČOV</b><br><b>TOUCHOVICE - splašková kanalizace</b><br><b>SO 01 KANALIZACE</b> |              |                 |              | DATUM   | 7/2017       |                      |
|   |              |                 |              | MĚŘÍTKO   | 1:1000/1:100 |                      |
|   |              |                 |              | kótováno v   |              |                      |
| OBSAH:                                                                                                   |              |                 |              | Č. ZAKÁZKY   | 312          | <b>D1.1_01-03.12</b> |
| <b>Podélný profil stoka D</b>                                                                            |              |                 |              | Č. VÝKRESU   |              |                      |