



UZEMÍ
POVRCH UZEMÍ
VZDALENOST ŠACHET
NÁZVY ŠACHET

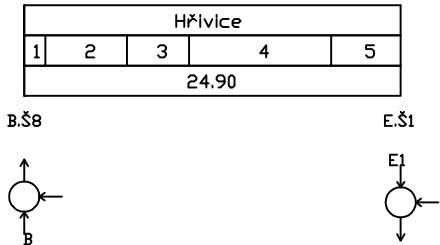

Podélný profil stoky E - 1.část

MĚŘÍTKO 1:500 / 1:100


- LEGENDA:
- 1) asfaltová komunikace
 - 2) nezpevněný terén
 - 3) vodoteč
 - 4) nezpevněný terén
 - 5) asfaltová komunikace

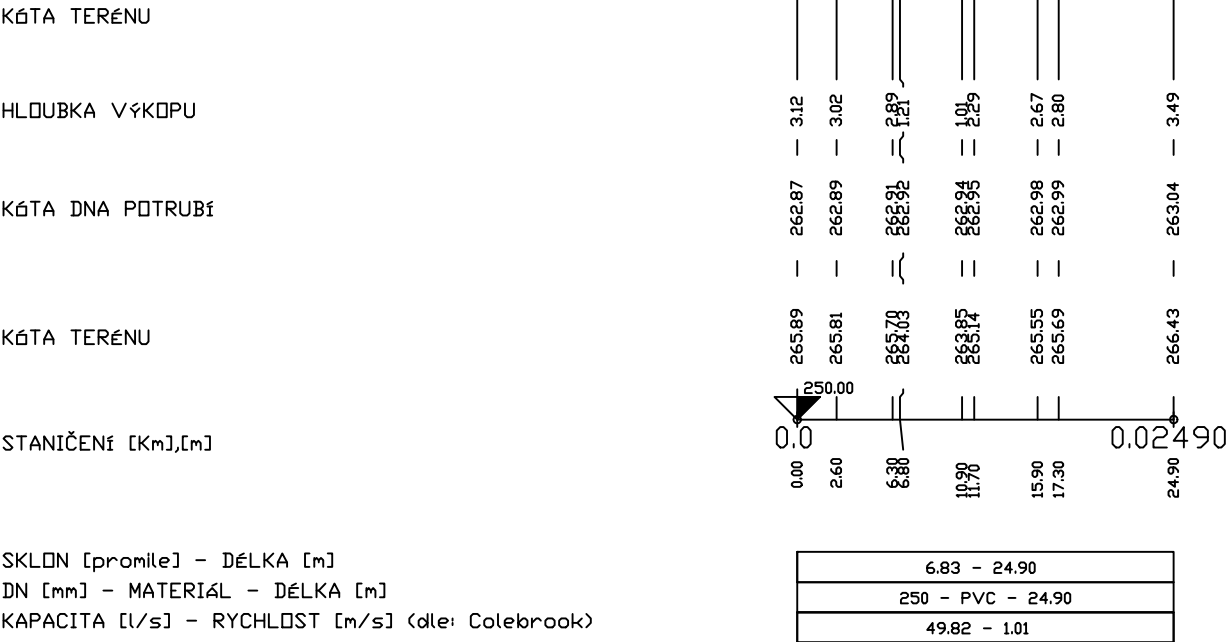


Podélný profil stoky E - 2.část

MĚŘÍTKO 1:1000 / 1:100

- LEGENDA:
- 1) nezpevněný terén
 - 2) 13.29 - 14.30
 - 3) 69.63 - 1.42

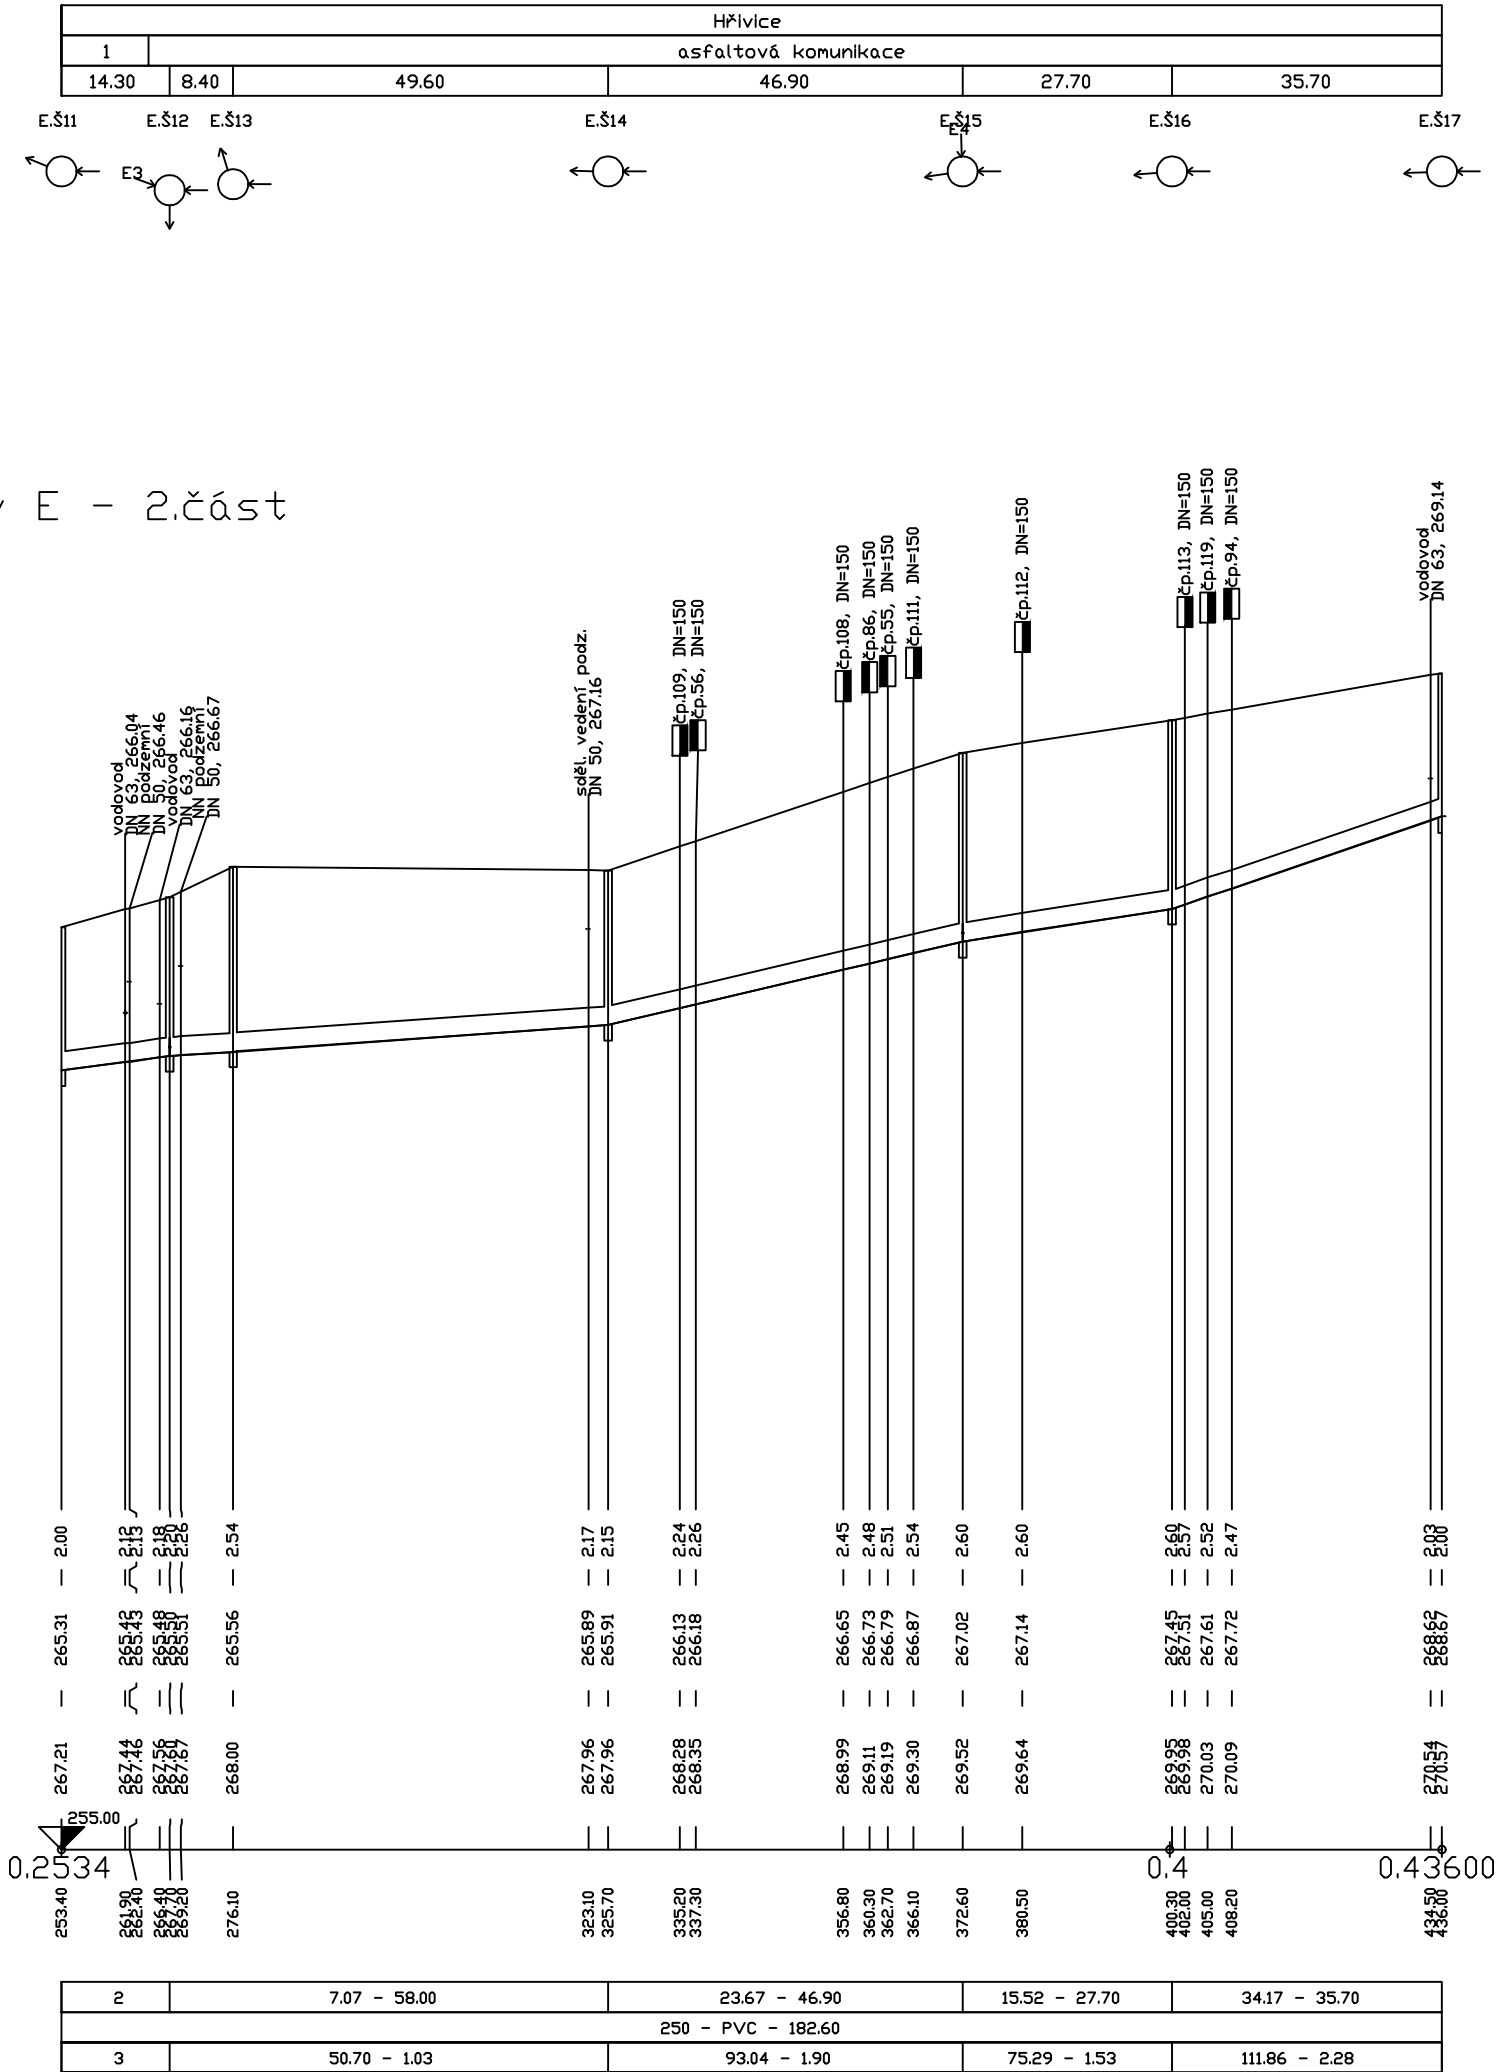

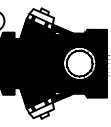 PROVOD inž. spol. s r.o. V Podhájí 226/28 400 01 Ústí n/L tel.: 475 201 580 provod@provod.cz http://www.provod.cz				FORMÁT		3x44	ČÍSLO PARÉ	
STAVBA: HŘIVICE - kanalizace a ČOV TOUCHOVICE - splašková kanalizace SO 01 KANALIZACE INVESTOR: OBEC HŘIVICE, Hřivice 24, 439 65 HŘIVICE				STUPEŇ	PD k VZ			
				DATUM	7/2017			
				MĚŘÍTKO	1:500/1:100			
				kótováno v				
OBSAH: Podélný profil stoka E 1.část a 2.část				Č. ZAKÁZKY	312	D1.1_01-03.13		
				Č. VÝKRESU				