

UZEMÍ
POVRCH UZEMÍ
VZDALENOST ŠACHET
NÁZVY ŠACHET

HŘIVICE		
asfaltová komunikace		
12.80	50.00	


LEGENDA:
1) 104.69 – 12.80
2) 196.03 – 3.99




Podélný profil stoky E1

MĚŘÍTKO 1:1000 / 1:100

KOTA TERÉNU	
HLUBKA VYKOPU	
KOTA DNA POTRUBÍ	
KOTA TERÉNU	
STANIČNÍ [km],[m]	
SKLON [promile] – Délka [m]	
DN [mm] – MATERIAL – Délka [m]	
KAPACITA [l/s] – RYCHLOST [m/s] (dle: Colebrook)	

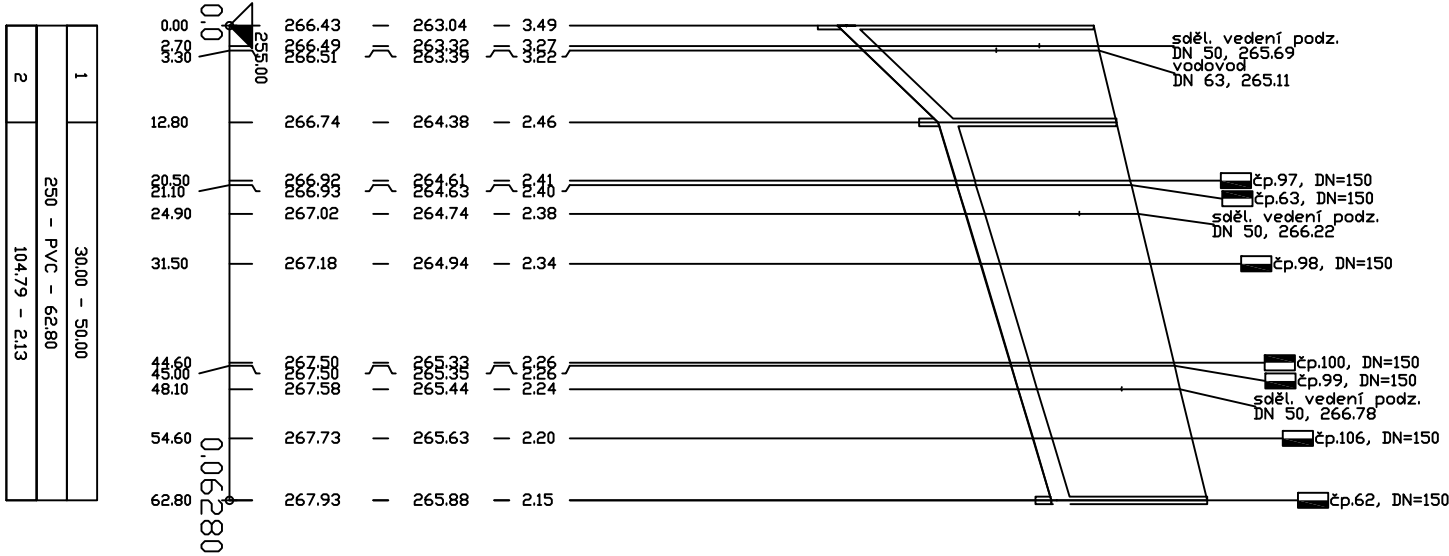

1	30.00 – 50.00
	250 – PVC – 62.80
2	104.79 – 2.13

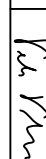VYPRACOVAL				KONTOLOVAL	ZODP. PROJ.	HIP	PROVOD inž. spol. s r.o. V Podhájí 226/28 400 01 Ústí n/L tel.: 475 201 580 provod@provod.cz http://www.provod.cz 		
R. Mrkáčková	Ing. J. MALÝ	Ing. P. PLICHTA	Ing. J. MALÝ						
									
MěÚ LOUNY, odbor životního prostředí, Mírové náměstí 35, 440 23 LOUNY									
INVESTOR: OBEC HŘIVICE, Hřivice 24, 439 65 HŘIVICE							FORMÁT	2x44	ČÍSLO PARÉ
STAVBA: HŘIVICE - kanalizace a ČOV TOUCHOVICE - splašková kanalizace SO 01 KANALIZACE							STUPĚŇ	PD k VZ	
							DATUM	7/2017	
							MĚŘÍTKO	1:1100/1:100	
							kótováno v		
OBSAH:							Č. ZAKÁZKY	312	D1.1_01-03.14
							Č. VÝKRESU		
Podélný profil stoka E1									