



UZEMÍ
POVRCH UZEMÍ
VZDALENOST ŠACHET
NÁZVY ŠACHET

Podélný profil stoky E3

MĚŘÍTKO 1:1000 / 1:100

KOTA TERÉNU
HLUBKA VYKOPU
KOTA DNA POTRUBÍ
KOTA TERÉNU
STANIČNÍ [km],[m]
SKLDN [promile] – DELKA [m]
DN [mm] – MATERIAL – DELKA [m]
KAPACITA [l/s] – RYCHLOST [m/s] (dle Colebrook)

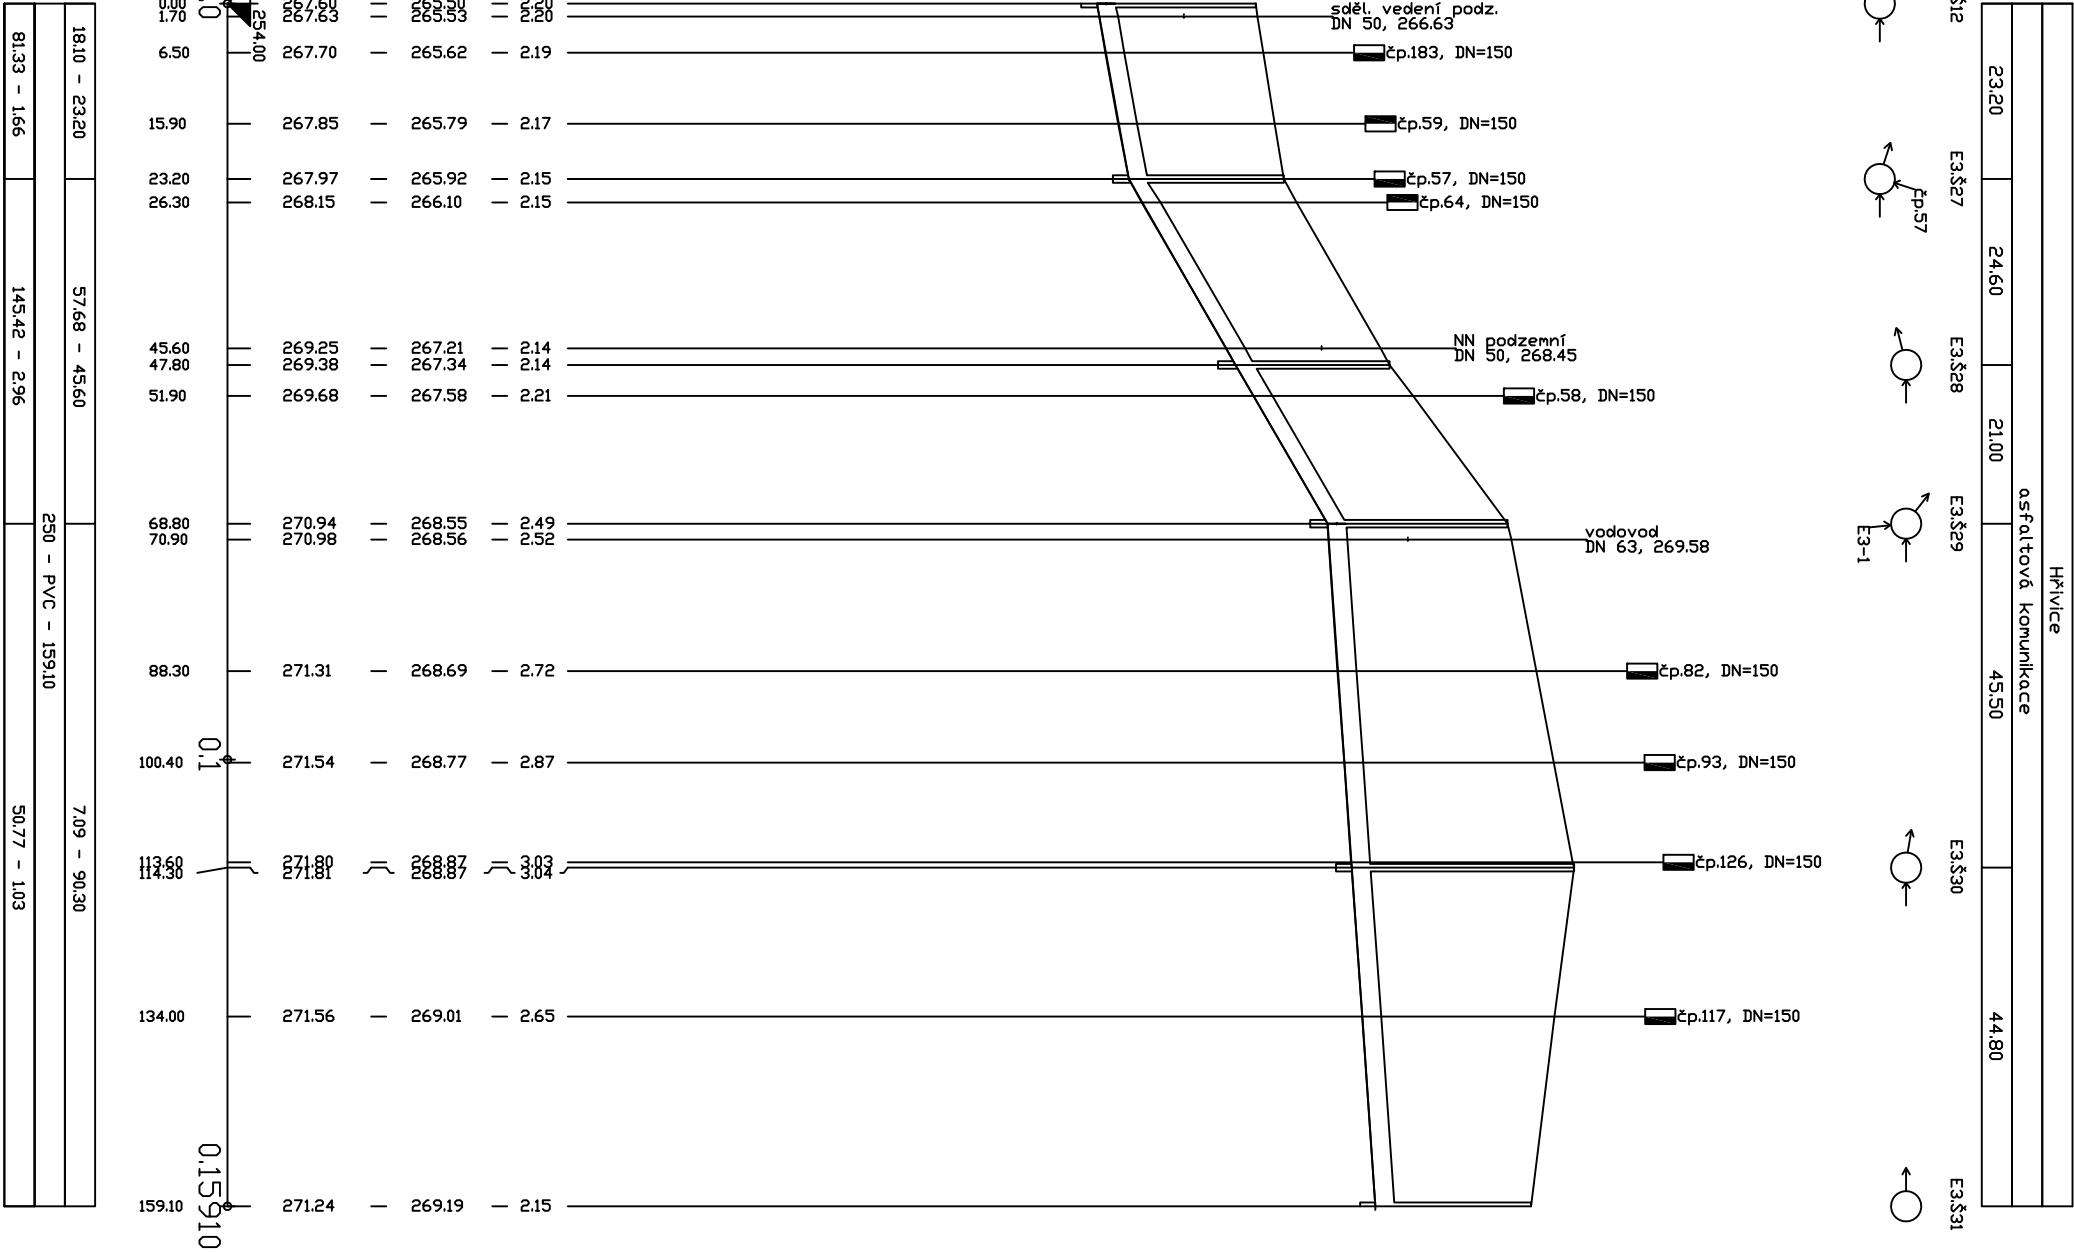

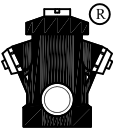VYPRACOVAL	KONTROLOVAL	ZODP. PROJ.	HIP	PROVOD inž. spol. s r.o. V Podhájí 226/28 400 01 Ústí n/L tel.: 475 201 580 provod@provod.cz http://www.provod.cz		
R. Mrkáčková	Ing. J. MALÁ	Ing. P. PLICHTA	Ing. J. MALÁ			
MěÚ LOUNY, odbor životního prostředí, Mírové náměstí 35, 440 23 LOUNY				FORMÁT	2x A4	ČÍSLO PARÉ
INVESTOR: OBEC HŘIVICE, Hřivice 24, 439 65 HŘIVICE STAVBA: HŘIVICE - kanalizace a ČOV TOUCHOVICE - splašková kanalizace SO 01 KANALIZACE				STUPEŇ	PD k VZ	
				DATUM	7/2017	
				MĚŘÍTKO	1:1000/1:100	
				kótováno v		
OBSAH: Podélný profil stoka E3				Č. ZAKÁZKY	312	D1.1_01-03.16
				Č. VÝKRESU		