

UZEMÍ
POVRCH UZEMÍ
VZDALENOST ŠACHET
NÁZVY ŠACHET

HŘIVICE				
asfaltová komunikace				
23.20	33.00	9.40	9.80	9.60



LEGENDA:
1) 125.53 - 9.40
2) 214.70 - 4.37

Podélný profil stoky E3-1

MĚŘÍTKO 1:1000 / 1:100

KOTA TERÉNU

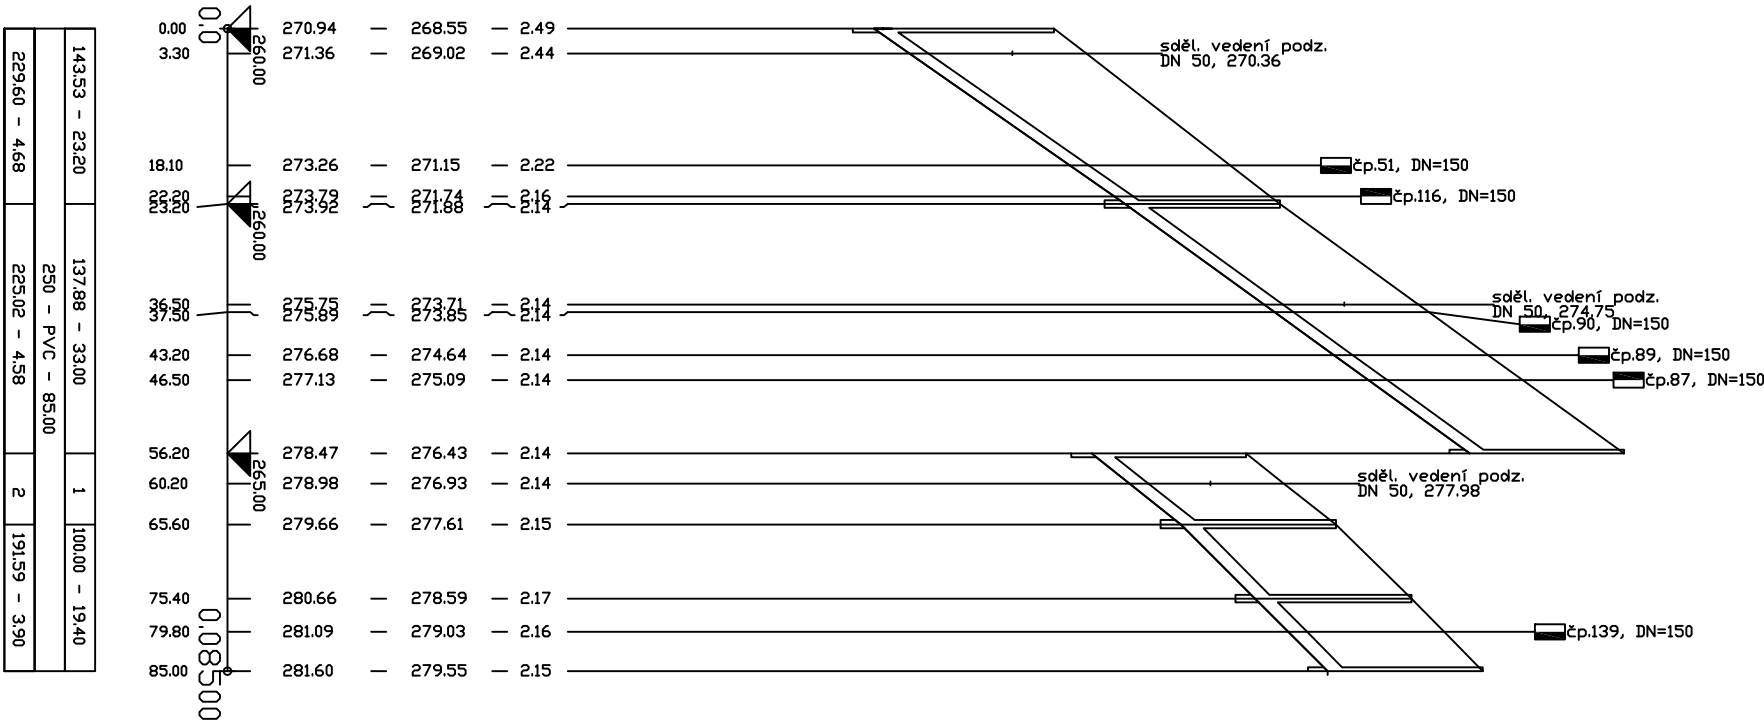
HLUBKA VYKOPU

 
 
KOTA DNA POTRUBÍ

KOTA TERÉNU

STANIČNÍ [km],[m]

SKLDN [promile] – DELKA [m]
DN [mm] – MATERIAL – DELKA [m]
KAPACITA [l/s] – RYCHLOST [m/s] (dle: Colebrook)



VYPRACOVAL				KONTROLOVAL	ZODP. PROJ.	HIP					
R. Mňáčková				Ing. J. MALÁ	Ing. P. PLICHTA	Ing. J. MALÁ					
											
MĚŮ LOUNY, odbor životního prostředí, Mírové náměstí 35, 440 23 LOUNY											
INVESTOR: OBEC HŘIVICE, Hřivice 24, 439 65 HŘIVICE											
STAVBA: HŘIVICE - kanalizace a ČOV TOUCHOVICE - splašková kanalizace SO 01 KANALIZACE											
OBSAH: Podélný profil stoka E3.1											
							FORMAT		2x44	ČÍSLO PARÉ	
							STUPEŇ		PD k VZ		
							DATUM		7/2017		
							MĚŘÍTKO		1:1100/1:100		
kótováno v											
Č. ZAKÁZKY		312									
Č. VÝKRESU		D1.1_01-03.17									