


ÚZEMÍ
 PŮVRCH ÚZEMÍ
 VZDÁLENOST ŠACHET
 NÁZVY ŠACHET

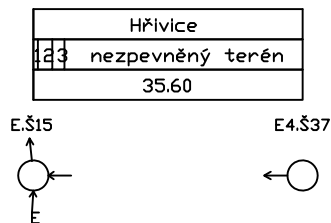

Podélný profil stoky E4

MĚŘÍTKO 1:1000 / 1:100

LEGENDA:

- 1) asf.komunikace
- 2) nezpevněný terén
- 3) chodník

KÓTA TERÉNU

HLOUBKA VÝKOPU

KÓTA DNA POTRUBÍ


KÓTA TERÉNU

STANIČENÍ [Km],[m]



SKLON [promile] - DĚLKA [m]

DN [mm] - MATERIÁL - DĚLKA [m]

KAPACITA [l/s] - RYCHLOST [m/s] (dle: Colebrook)

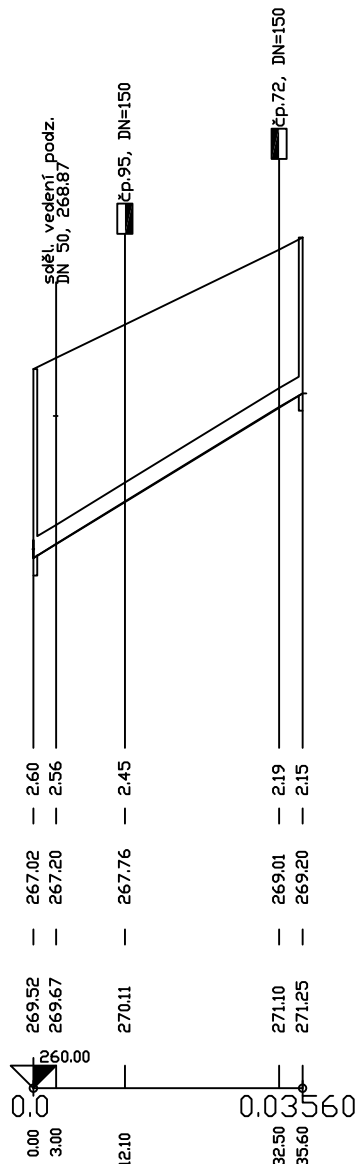

61.24 - 35.60
250 - PVC - 35.60
149.85 - 3.05

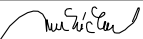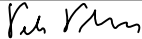VYPRACOVAL	KONTROLOVAL	ZODP. PROJ.	HIP	PROVOD inž. spol. s r.o. V Podhájí 226/28 400 01 Ústí n/L tel.: 475 201 580 provod@provod.cz http://www.provod.cz			
R. Mrkáčková	Ing. J. MALÁ	Ing. P. PLICHTA	Ing. J. MALÁ				
							
MěÚ LOUNY, odbor životního prostředí, Mírové náměstí 35, 440 23 LOUNY							
INVESTOR: OBEC HŘIVICE, Hřivice 24, 439 65 HŘIVICE				FORMÁT	A4	ČÍSLO PARÉ	
STAVBA: HŘIVICE - kanalizace a ČOV TOUCHOVICE - splašková kanalizace SO 01 KANALIZACE				STUPEŇ	PD k VZ		
				DATUM	7/2017		
				MĚŘÍTKO	1:1000/1:100		
				kótováno v			
OBSAH: Podélný profil stoka E4				Č. ZAKÁZKY	312	D1.1_01-03.18	
				Č. VÝKRESU			