



UZEMÍ
POVRCH UZEMÍ
VZDALENOST ŠACHET
NAZVY ŠACHET

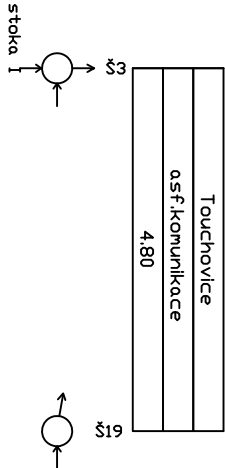

Podélný profil stoka I-I

MĚŘÍTKO 1:100 / 1:100

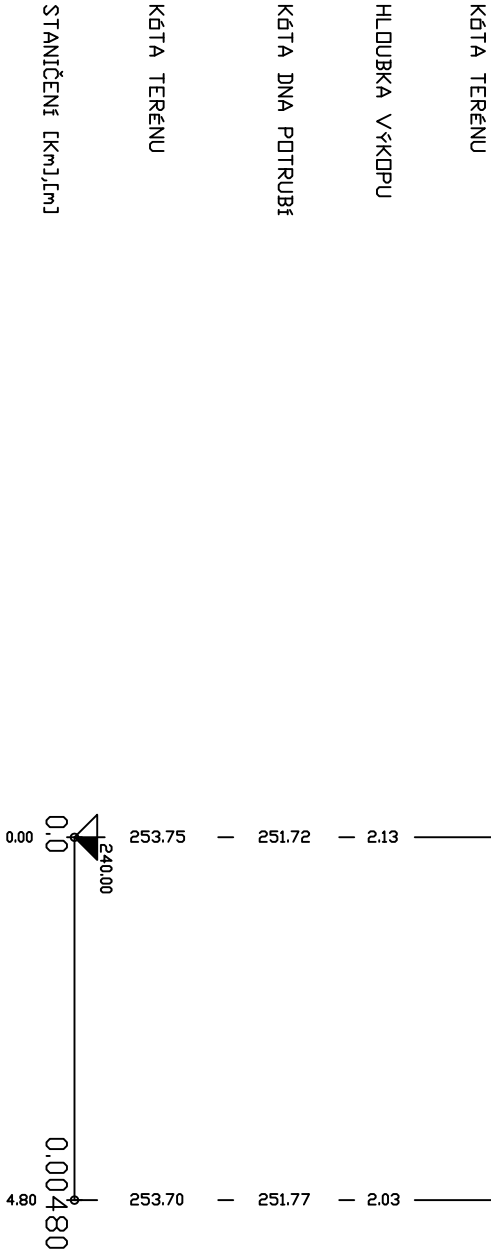

SKLON [promile] – DELKA [m]
DN [mm] – MATERIAL – DELKA [m]
KAPACITA [l/s] – RYCHLOST [m/s] (dle Colebrook)

10.42 – 4.80
250 – PVC – 4.80
61.61 – 1.26

VYPRACOVAL				KONTROLOVAL	ZODP. PROJ.	HIP	PROVOD inž. spol. s r.o. V Podhájí 226/28 400 01 Ústí n/L tel.: 475 201 580 provod@provod.cz http://www.provod.cz 
R. Mrkáčková		Ing. J. MALÝ	Ing. P. PLICHTA	Ing. J. MALÝ			
							
MěÚ LOUNY, odbor životního prostředí, Mírové náměstí 35, 440 23 LOUNY							
INVESTOR: OBEC HRŮVICE, Hřivice 24, 439 65 HRŮVICE							
STAVBA:							
HŘŮVICE - kanalizace a ČOV							
TOUCHOVICE - splašková kanalizace							
SO 01 KANALIZACE							
OBSAH:							
Podélný profil stoka I - I							
Č. VÝKRESU				D1.1_01-03.22			
Č. ZAKÁZKY				312			
kótováno v							
MĚŘÍTKO				1:100/1:100			
DATUM				01/2017			
STUPEŇ				PD k VZ			
FORMÁT				2x44		ČÍSLO PARÉ	