
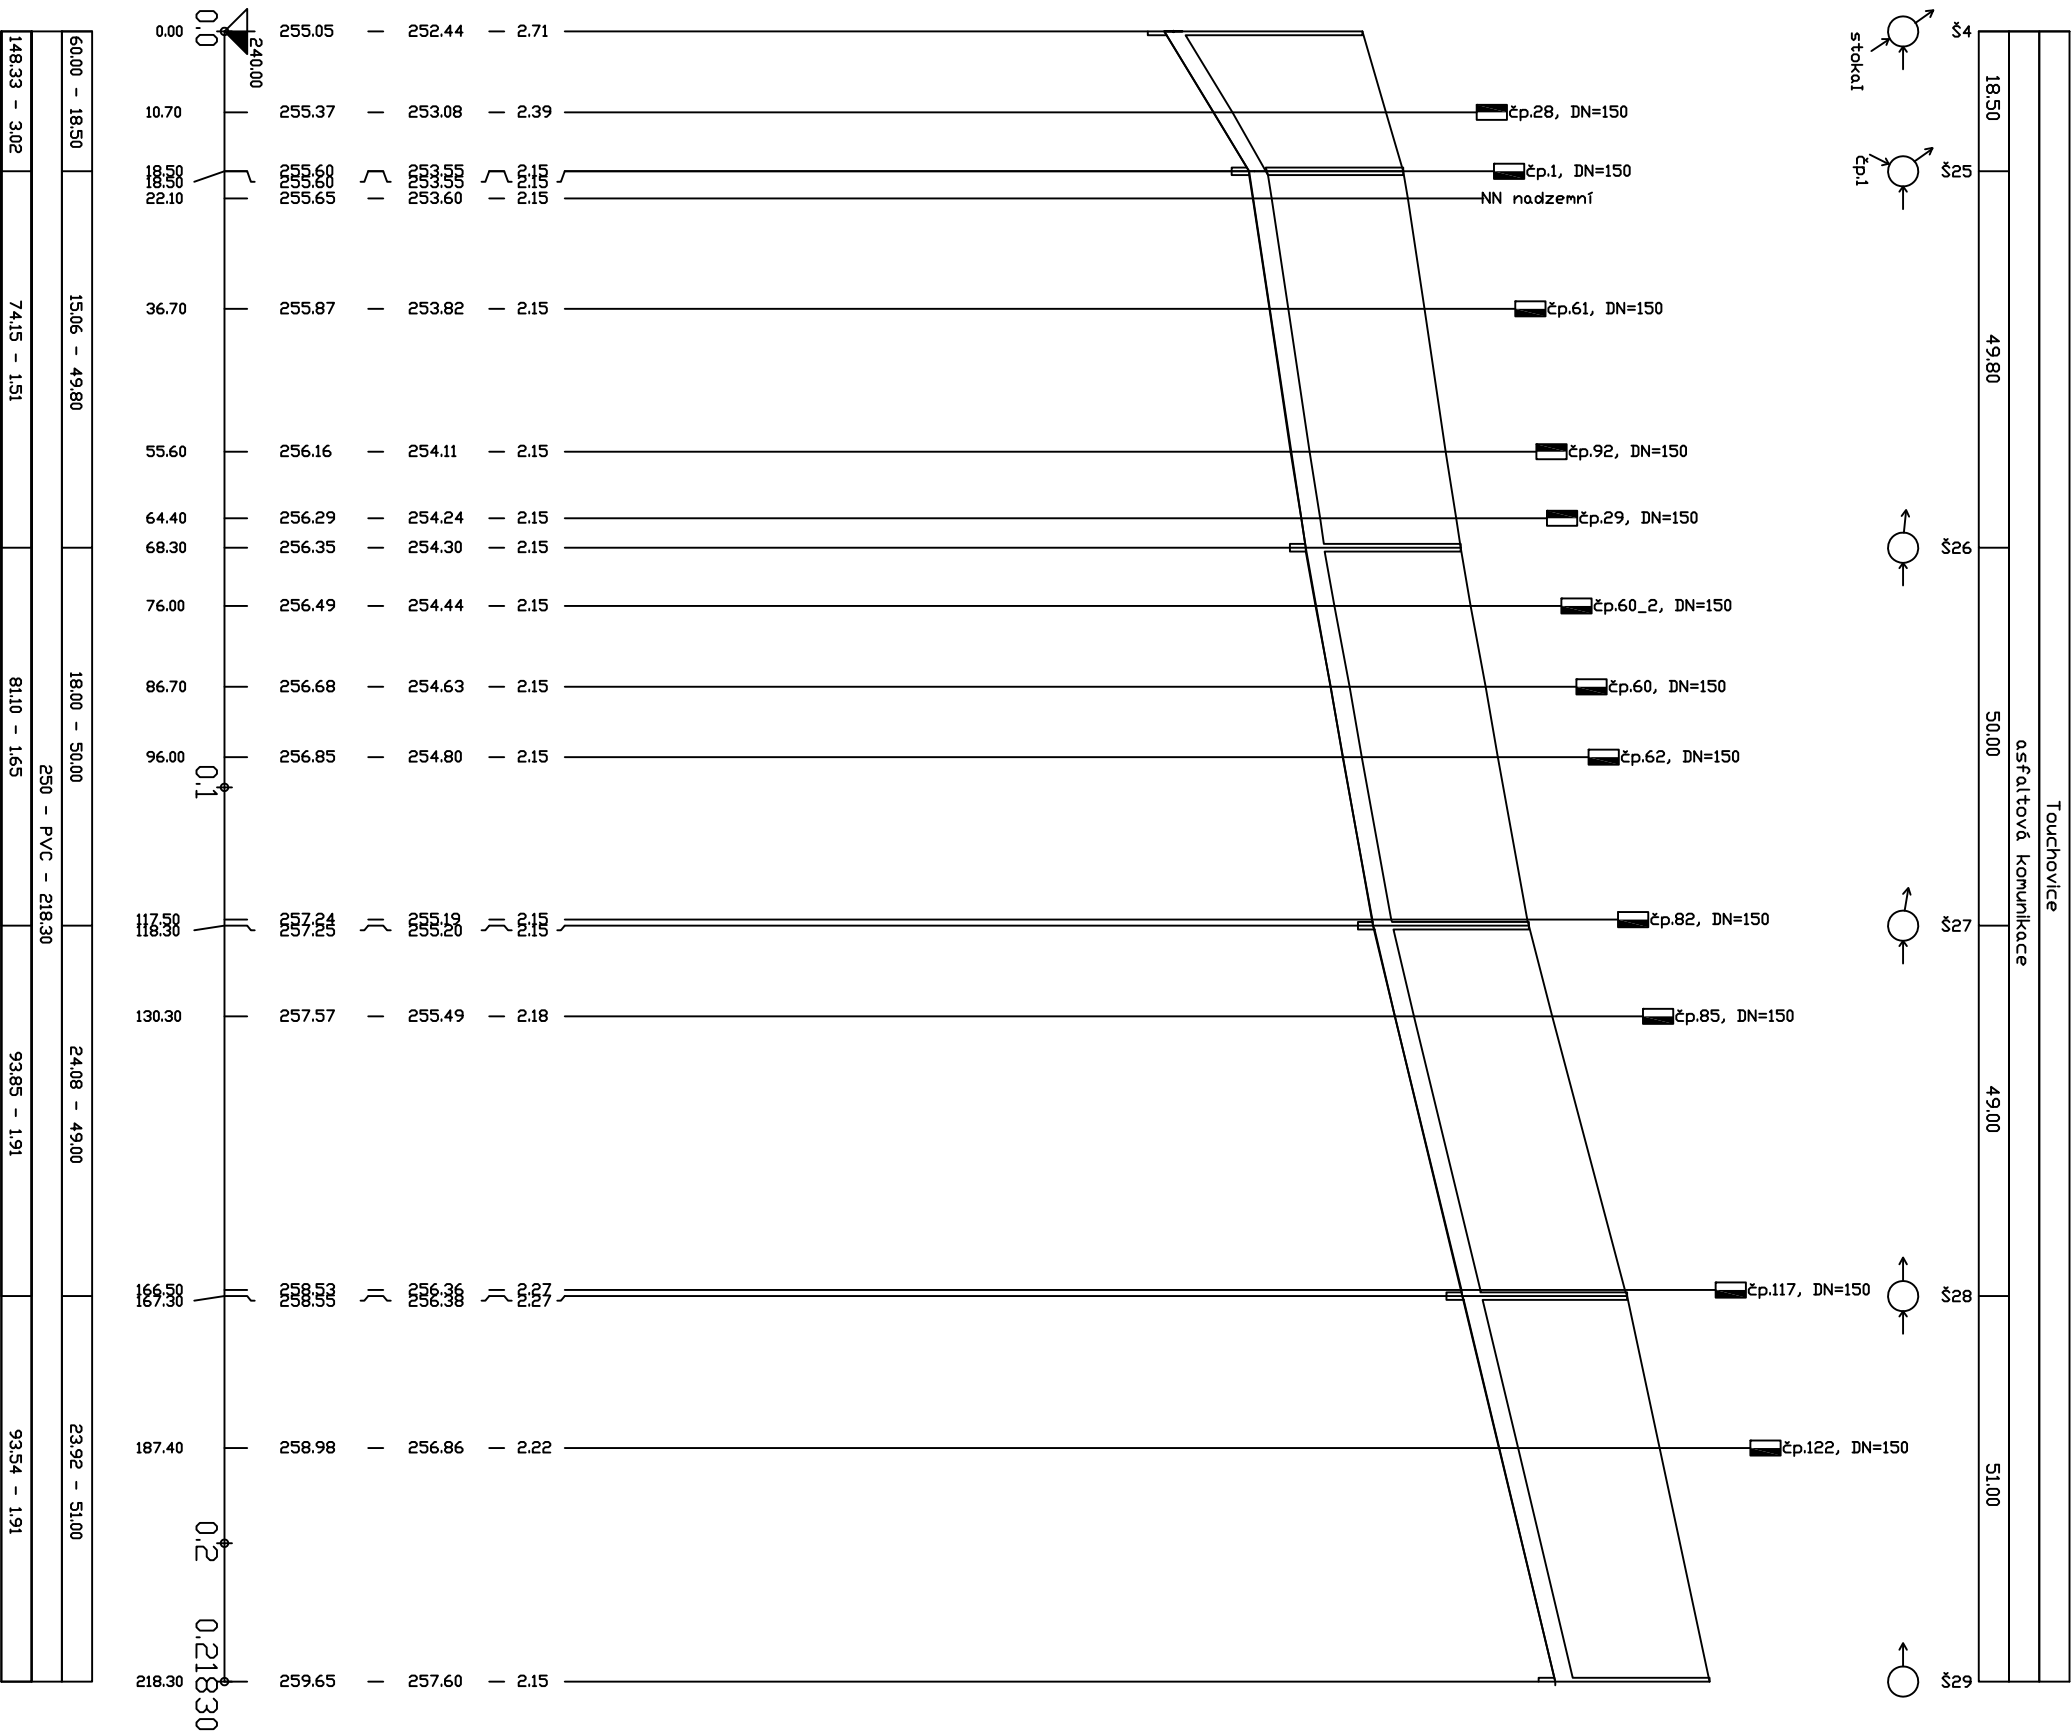


UZEMÍ
POVRCH UZEMÍ
VZDÁLENOST ŠACHET
NÁZVY ŠACHET

Podélný profil stoka I-II

MĚŘITKO 1:1000 / 1:100

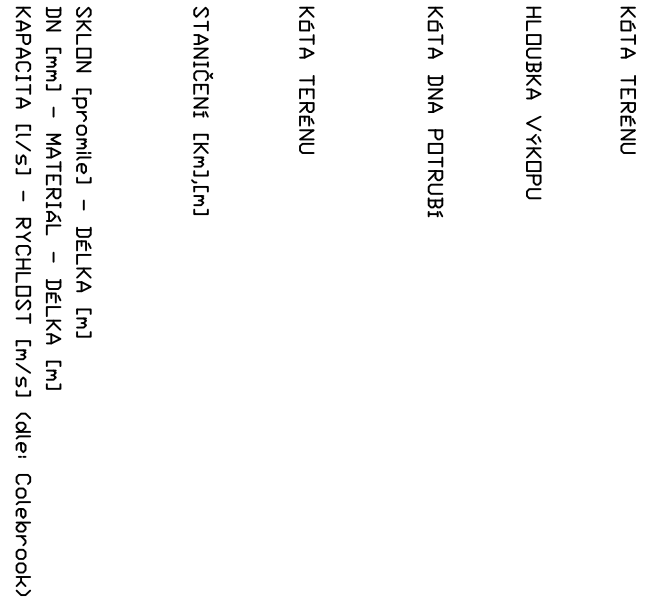

VYPRACOVAL	KONTROLOVAL	ZODP. PROJ.	HIP	PROVOD inž. spol. s r.o. V Podhájí 226/28 400 01 Ústí n/L tel.: 475 201 580 provod@provod.cz http://www.provod.cz				
R. Mrkáčková	Ing. J. MALÁ	Ing. P. PLICHTA	Ing. J. MALÁ					
MěÚ LOUNY, odbor životního prostředí, Mírové náměstí 35, 440 23 LOUNY								
INVESTOR: OBEC HŘIVICE, Hřivice 24, 439 65 HŘIVICE				FORMÁT	2xA4	ČÍSLO PARÉ		
STAVBA: HŘIVICE - kanalizace a ČOV TOUCHOVICE - splašková kanalizace SO 01 KANALIZACE				STUPEŇ	PD k VZ			
				DATUM	01/2017			
				MĚŘÍTKO	1:100/1:100			
				kótováno v				
OBSAH: Podélný profil stoka I - II				Č. ZAKÁZKY	312	D1.1_01-03.23		
				Č. VÝKRESU				