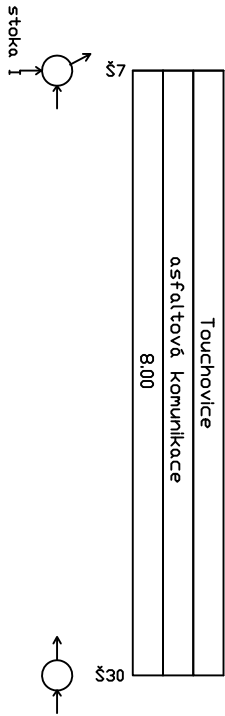
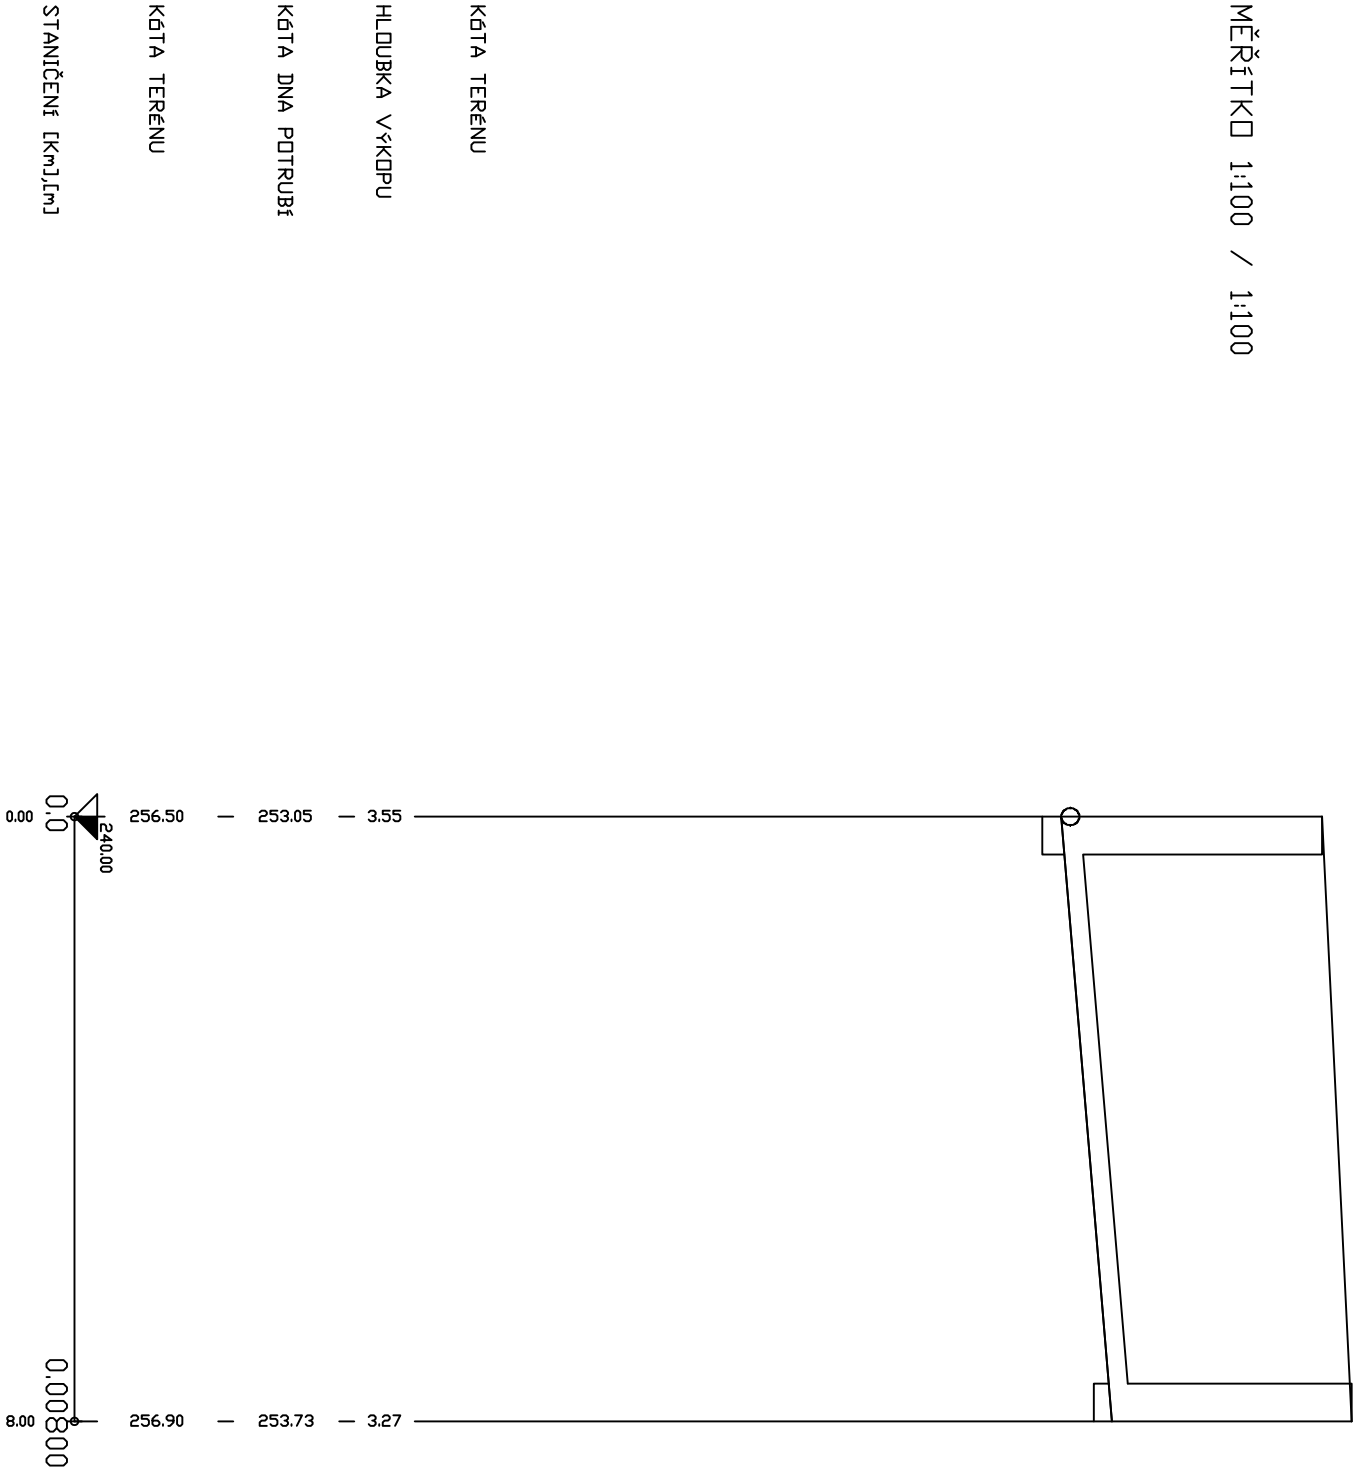


UZEMÍ
POVRCH UZEMÍ
VZDALENOST ŠACHET
NÁZVY ŠACHET



Podélný profil stoka I-III

MĚŘÍTKO 1:100 / 1:100



Kóta terenu

Hloubka výkopu

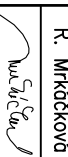
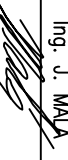
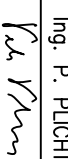
Kóta dna potrubí

Kóta terenu

Staničení [km]

SKLON [promile] – Délka [m]
DN [mm] – Material – Délka [m]
Kapacita [l/s] – Rychlost [m/s] (dle Colebrook)

85.00 – 8.00
250 – PVC – 8.00
17661 – 3.60

VYPRACOVAL			KONTROLOVAL	ZODP. PROJ.	HIP	PROVOD inž. spol. s r.o. V Podhájí 226/28 400 01 Ustí n/L tel.: 475 201 580 provod@provod.cz http://www.provod.cz 		
R. Mrkáčková	Ing. J. MALÝ	Ing. P. PLICHTA	Ing. J. MALÝ					
								
MěÚ LOUNY, odbor životního prostředí, Mírové náměstí 35, 440 23 LOUNY								
INVESTOR: OBEC HŘIVICE, Hřivice 24, 439 65 HŘIVICE						FORMÁT	2x44	ČÍSLO PARÉ
STAVBA: HŘIVICE - kanalizace a ČOV TOUCHOVICE - splašková kanalizace SO 01 KANALIZACE						STUPEŇ	PD k VZ	
						DATUM	01/2017	
						MĚŘÍTKO	1:100/1:100	
						kótováno v		
OBSAH:						Č. ZAKÁZKY		
						312		
Podélný profil stoka I - III						Č. VÝKRESU		D1.1_01-03.24