



UZEMÍ
POVRCH UZEMÍ
VZDALENOST ŠACHET
NÁZVY ŠACHET

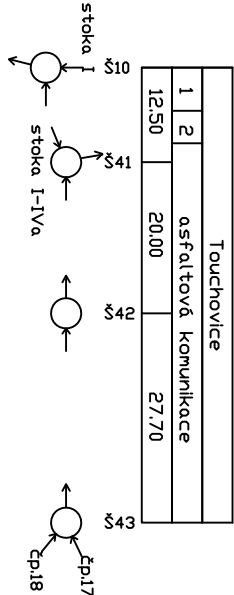


LEGENDA:
1) asfaltová komunikace
2) nezpevňovaný terén

Podélný profil stoka I - IV

MĚŘÍTKO 1:1000 / 1:100

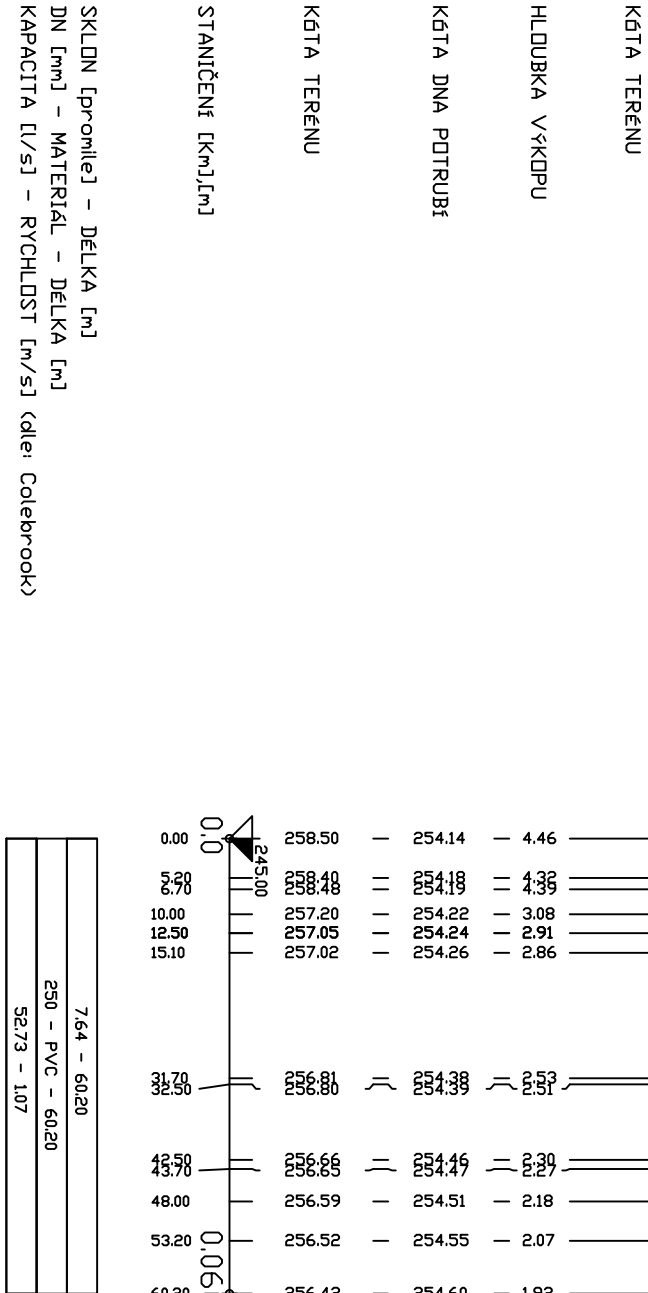

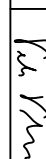VYPRACOVAL				KONTROLOVAL	ZODP. PROJ.	HIP	PROVOD inž. spol. s r.o. V Podhájí 226/28 400 01 Ústí n/L tel.: 475 201 580 provod@provod.cz http://www.provod.cz 		
R. Mrkáčková		Ing. J. MALÝ	Ing. P. PLICHTA		Ing. J. MALÝ				
									
MĚÚ LOUNY, odbor životního prostředí, Mírové náměstí 35, 440 23 LOUNY									
INVESTOR: OBEC HŘIVICE, Hřivice 24, 439 65 HŘIVICE							FORMÁT	2x44	ČÍSLO PARÉ
STAVBA: HŘIVICE - kanalizace a ČOV TOUCHOVICE - splašková kanalizace SO 01 KANALIZACE							STUPEŇ	PD k VZ	
							DATUM	01/2017	
							MĚŘÍTKO	1:1000/1:100	
							kótováno v		
OBSAH:							Č. ZAKÁZKY	312	
							Č. VÝKRESU	D1.1_01-03.25	