





UZEMÍ  
POVRCH UZEMÍ  
VZDALENOST ŠACHET  
NAZVY ŠACHET

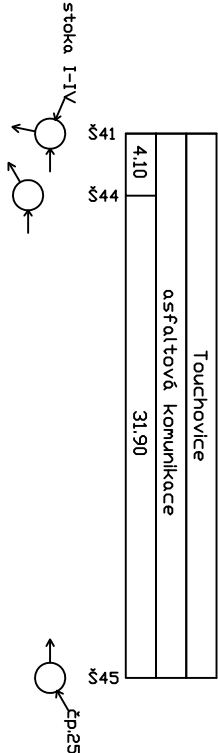

## Podélný profil stoka I-IVa

MĚŘÍTKO 1:500 / 1:100

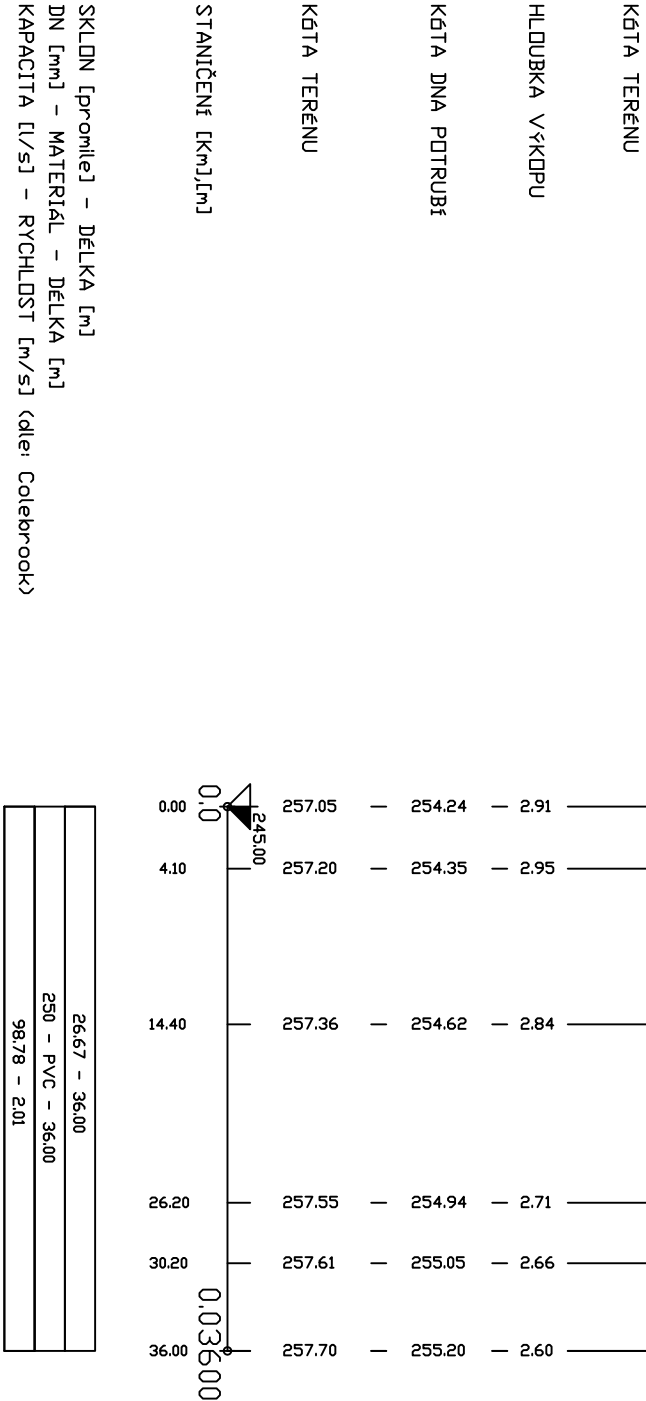
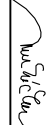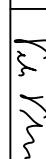
|                                                                                                   |  |                                                                                     |                                                                                     |                                                                                     |             |     |   |               |            |
|---------------------------------------------------------------------------------------------------|--|-------------------------------------------------------------------------------------|-------------------------------------------------------------------------------------|-------------------------------------------------------------------------------------|-------------|-----|---|---------------|------------|
| VYPRACOVAL                                                                                        |  |                                                                                     |                                                                                     | KONTOLOVAL                                                                          | ZODP. PROJ. | HIP | <div>PROVOD inž. spol. s r.o.</div> <div>V Podhájí 226/28</div> <div>400 01 Ústí n/L</div> <div>tel.: 475 201 580</div> <div>provod@provod.cz</div> <div>http://www.provod.cz</div> <div></div> |               |            |
| R. Mrkáčková                                                                                      |  | Ing. J. MALÝ                                                                        | Ing. P. PLICHTA                                                                     | Ing. J. MALÝ                                                                        |             |     |   |               |            |
|                |  |  |  |  |             |     |   |               |            |
| MěÚ LOUNY, odbor životního prostředí, Mírové náměstí 35, 440 23 LOUNY                             |  |                                                                                     |                                                                                     |                                                                                     |             |     |   |               |            |
| INVESTOR: OBEC HŘVICE, Hřivice 24, 439 65 HŘVICE                                                  |  |                                                                                     |                                                                                     |                                                                                     |             |     | FORMÁT   | 2x44          | ČÍSLO PARÉ |
| STAVBA:<br><br>HŘVICE - kanalizace a ČOV<br>TOUCHOVICE - splašková kanalizace<br>SO 01 KANALIZACE |  |                                                                                     |                                                                                     |                                                                                     |             |     | STUPEŇ   | PD k VZ       |            |
|                                                                                                   |  |                                                                                     |                                                                                     |                                                                                     |             |     | DATUM   | 01/2017       |            |
|                                                                                                   |  |                                                                                     |                                                                                     |                                                                                     |             |     | MĚŘÍTKO   | 1:500/1:100   |            |
|                                                                                                   |  |                                                                                     |                                                                                     |                                                                                     |             |     | kótováno v   |               |            |
| OBSAH:                                                                                            |  |                                                                                     |                                                                                     |                                                                                     |             |     | Č. ZAKÁZKY   | 312           |            |
|                                                                                                   |  |                                                                                     |                                                                                     |                                                                                     |             |     | Č. VÝKRESU   | D1.1_01-03.26 |            |