



UZEMÍ
POVRCH UZEMÍ
VZDALENOST ŠACHET
NÁZVY ŠACHET

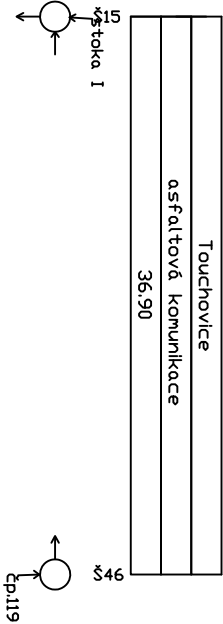

Podélný profil stoka I-V

MĚŘÍTKO 1:500 / 1:100

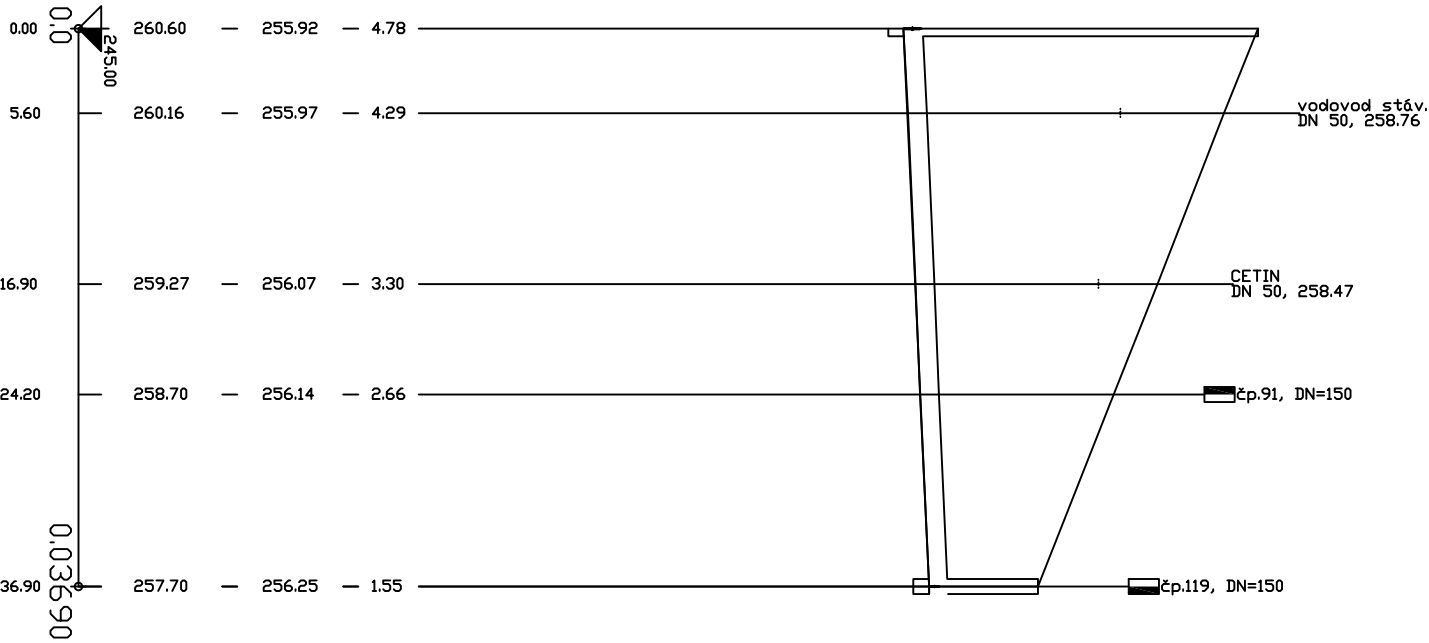

KOTA TERÉNU

HLoubKA VÝKOPU


KOTA DNA POTRUBÍ

KOTA TERÉNU

STANIČENÍ [Km],[m]

SKLDN [promile] – DĚLKA [m]
DN [mm] – MATERIAL – DĚLKA [m]
KAPACITA [l/s] – RYCHLOST [m/s] (dle Colebrook)

8,94 – 36,90
250 – PVC – 36,90
57,07 – 116

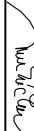VYPRACOVAL				KONTRLOVAL	ZODP. PROJ.	HIP	PROVOD inž. spol. s r.o. V Podhájí 226/28 400 01 Ústí n/L tel.: 475 201 580 provod@provod.cz http://www.provod.cz 		
R. Mrkáčková	Ing. J. MALÝ	Ing. P. PLICHTA	Ing. J. MALÝ						
									
MěÚ LOUNY, odbor životního prostředí, Mírové náměstí 35, 440 23 LOUNY									
INVESTOR: OBEC HŘIVICE, Hřívce 24, 439 65 HŘIVICE							FORMÁT	2x44	ČÍSLO PARÉ
STAVBA: HŘIVICE - kanalizace a ČOV TOUCHOVICE - splašková kanalizace SO 01 KANALIZACE							STUPEŇ	PD k VZ	
							DATUM	01/2017	
							MĚŘÍTKO	1:500/1:100	
							kótováno v		
OBSAH:							Č. ZAKÁZKY	312	
							Č. VÝKRESU	D1.1_01-03.27	