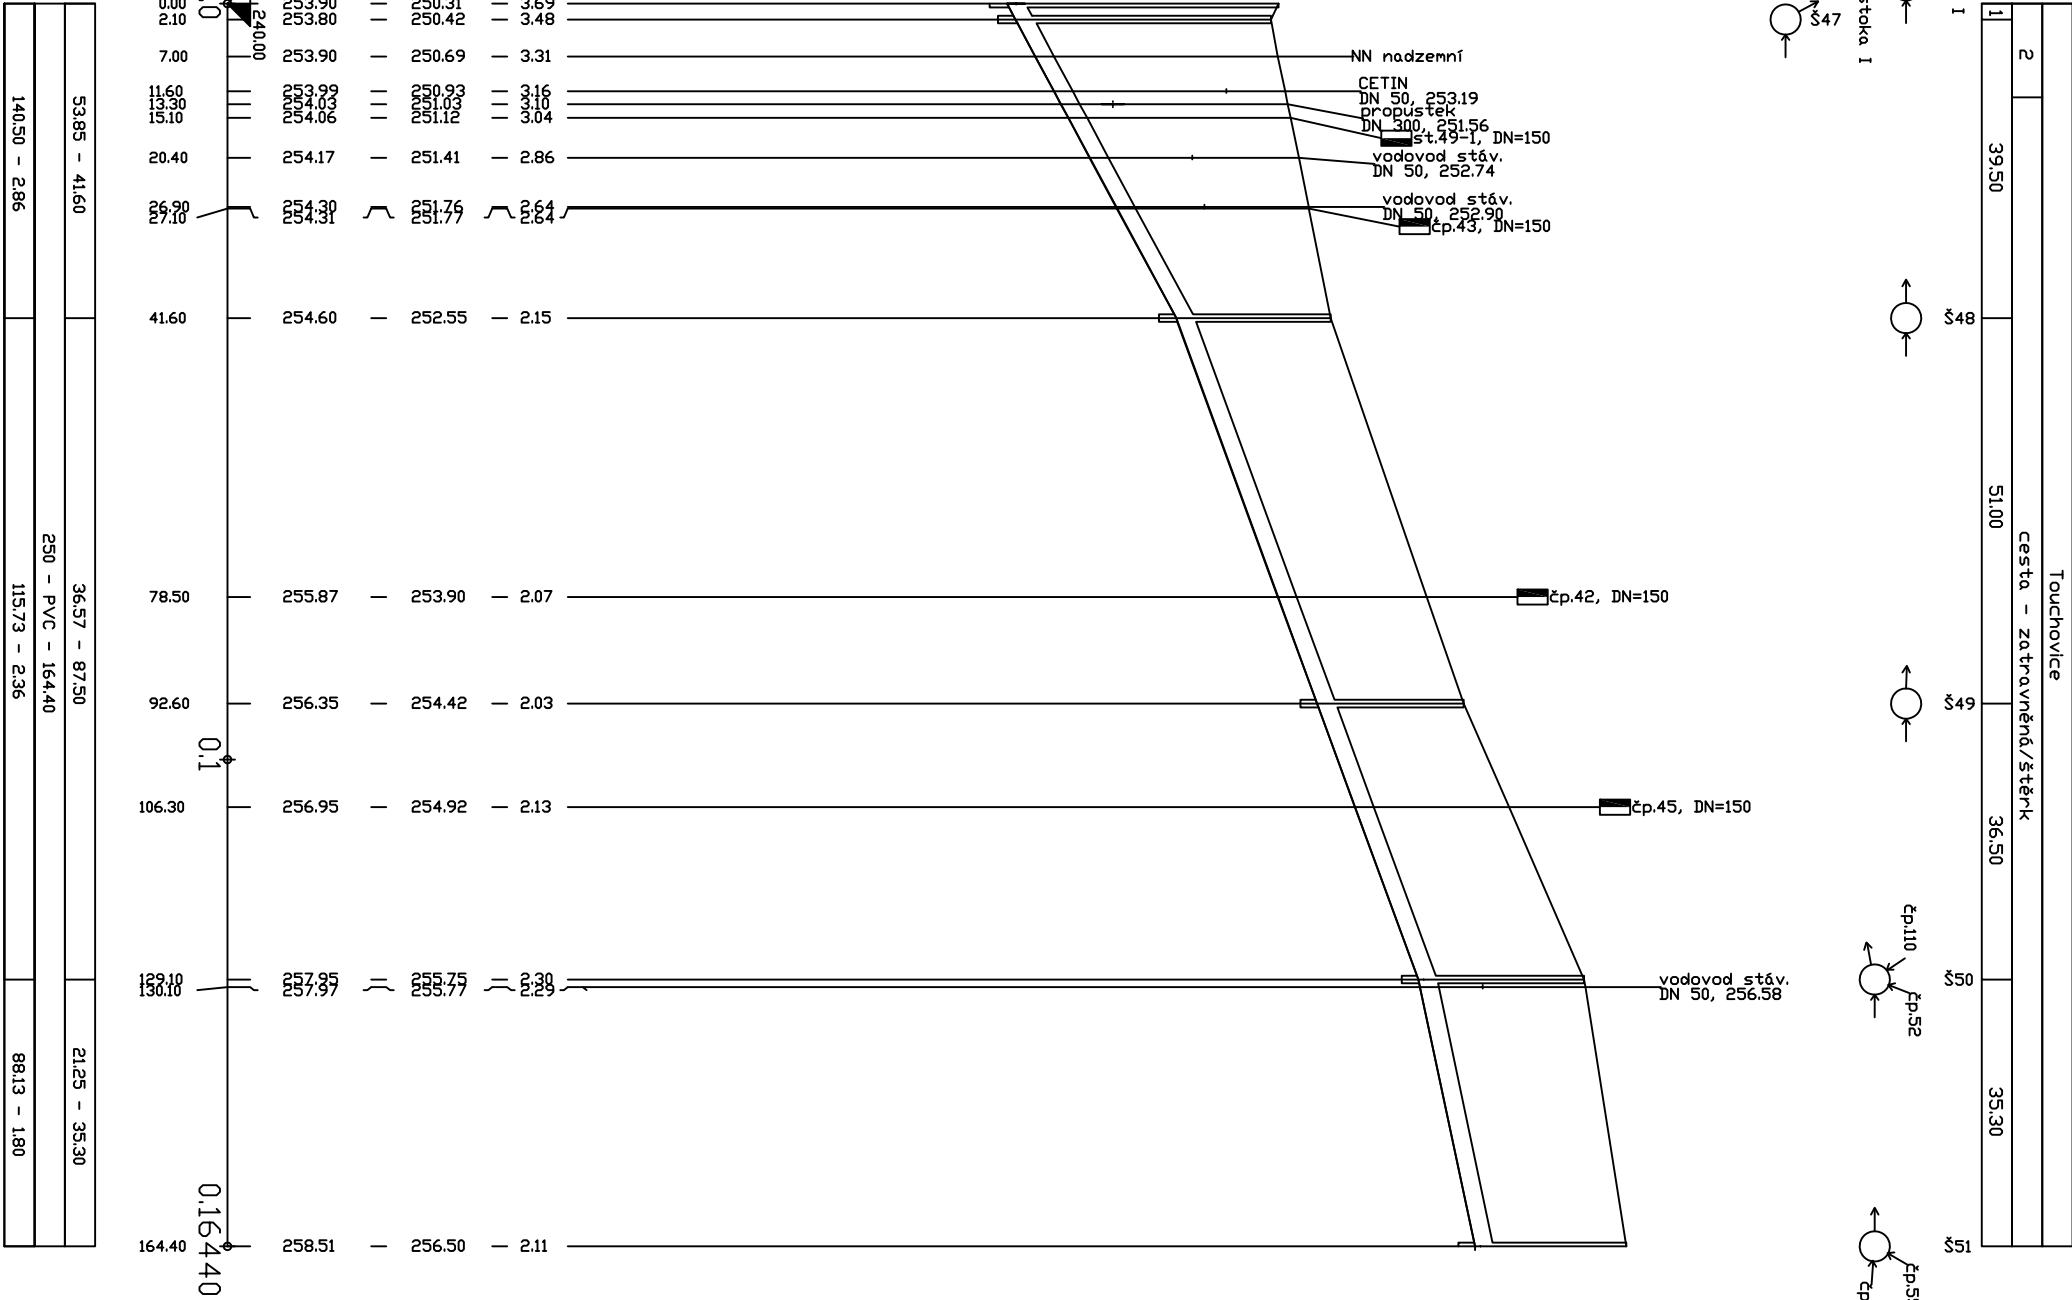


UZEMÍ
POVRCH UZEMÍ
VZDALENOST ŠACHET
NAZVY ŠACHET

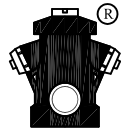
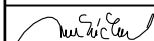
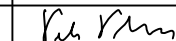
Podélný profil stoka II

MĚŘÍTKO 1:1000 / 1:100

KOTA TERÉNU
HLoubka výkopu
KOTA DNA POTRUBÍ
KOTA TERÉNU
STANIČENÍ [km],[m]
SKLON [promile] - DELKA [m]
DN [mm] - MATERIAL - DELKA [m]
KAPACITA [l/s] - RYCHLOST [m/s] (dle Colebrook)



LEGENDA:
1) 210
2) nepev. terén

VYPRACOVAL	KONTROLOVAL	ZODP. PROJ.	HIP	PROVOD inž. spol. s r.o. V Podhájí 226/28 400 01 Ústí n/L tel.: 475 201 580 provod@provod.cz http://www.provod.cz 		
R. Mrkáčková	Ing. J. MALÁ	Ing. P. PLICHTA	Ing. J. MALÁ			
						
MěÚ LOUNY, odbor životního prostředí, Mírové náměstí 35, 440 23 LOUNY						
INVESTOR: OBEC HŘÍVICE, Hřívce 24, 439 65 HŘÍVICE				FORMÁT	2xA4	ČÍSLO PARÉ
STAVBA: HŘÍVICE - kanalizace a ČOV TOUCHOVICE - splašková kanalizace SO 01 KANALIZACE				STUPEŇ	PD k VZ	
				DATUM	01/2017	
				MĚŘÍTKO	1:100/1:100	
				kótováno v		
OBSAH: Podélný profil stoka II				Č. ZAKÁZKY	312	D1.1_01-03.28
				Č. VÝKRESU		