


UZEMÍ
POVRCH UZEMÍ
VZDALENOST ŠACHET
NÁZVY ŠACHET

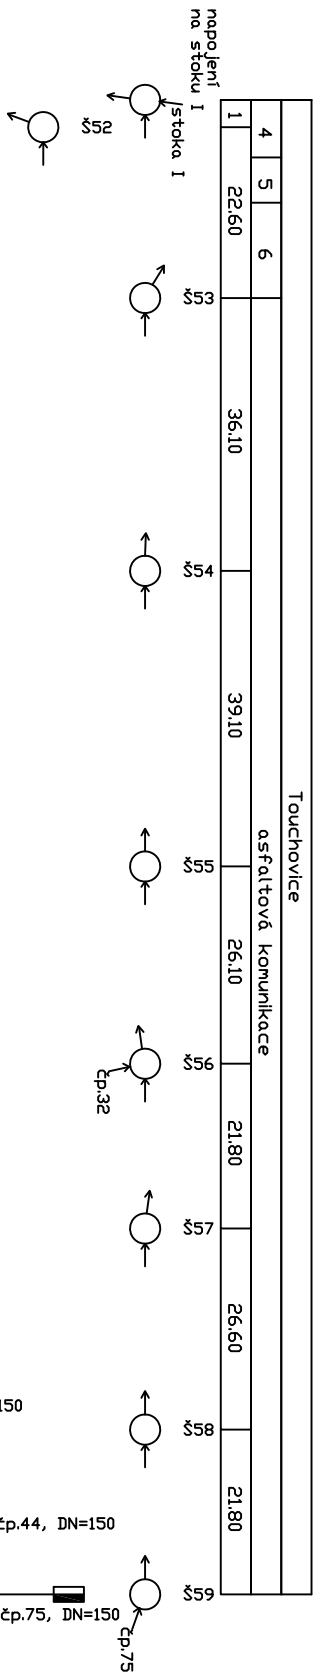


LEGENDA:
1) 360
2) 1111 - 360
3) 6365 - 130
4) nebezpečný
5) strouha
6) nebezpečný

Podélný profil stoka III

MĚŘÍTKO 1:1000 / 1:100

KOTA TERENU
HLUBKA VYKOPU
KOTA DNA POTRUBÍ
KOTA TERENU
STANIČNÍ [km], [m]
SKLON [promile] - DELKA [m]
DN [mm] - MATERIAL - DELKA [m]
KAPACITA [l/s] - RYCHLOST [m/s] (dle Colebrook)

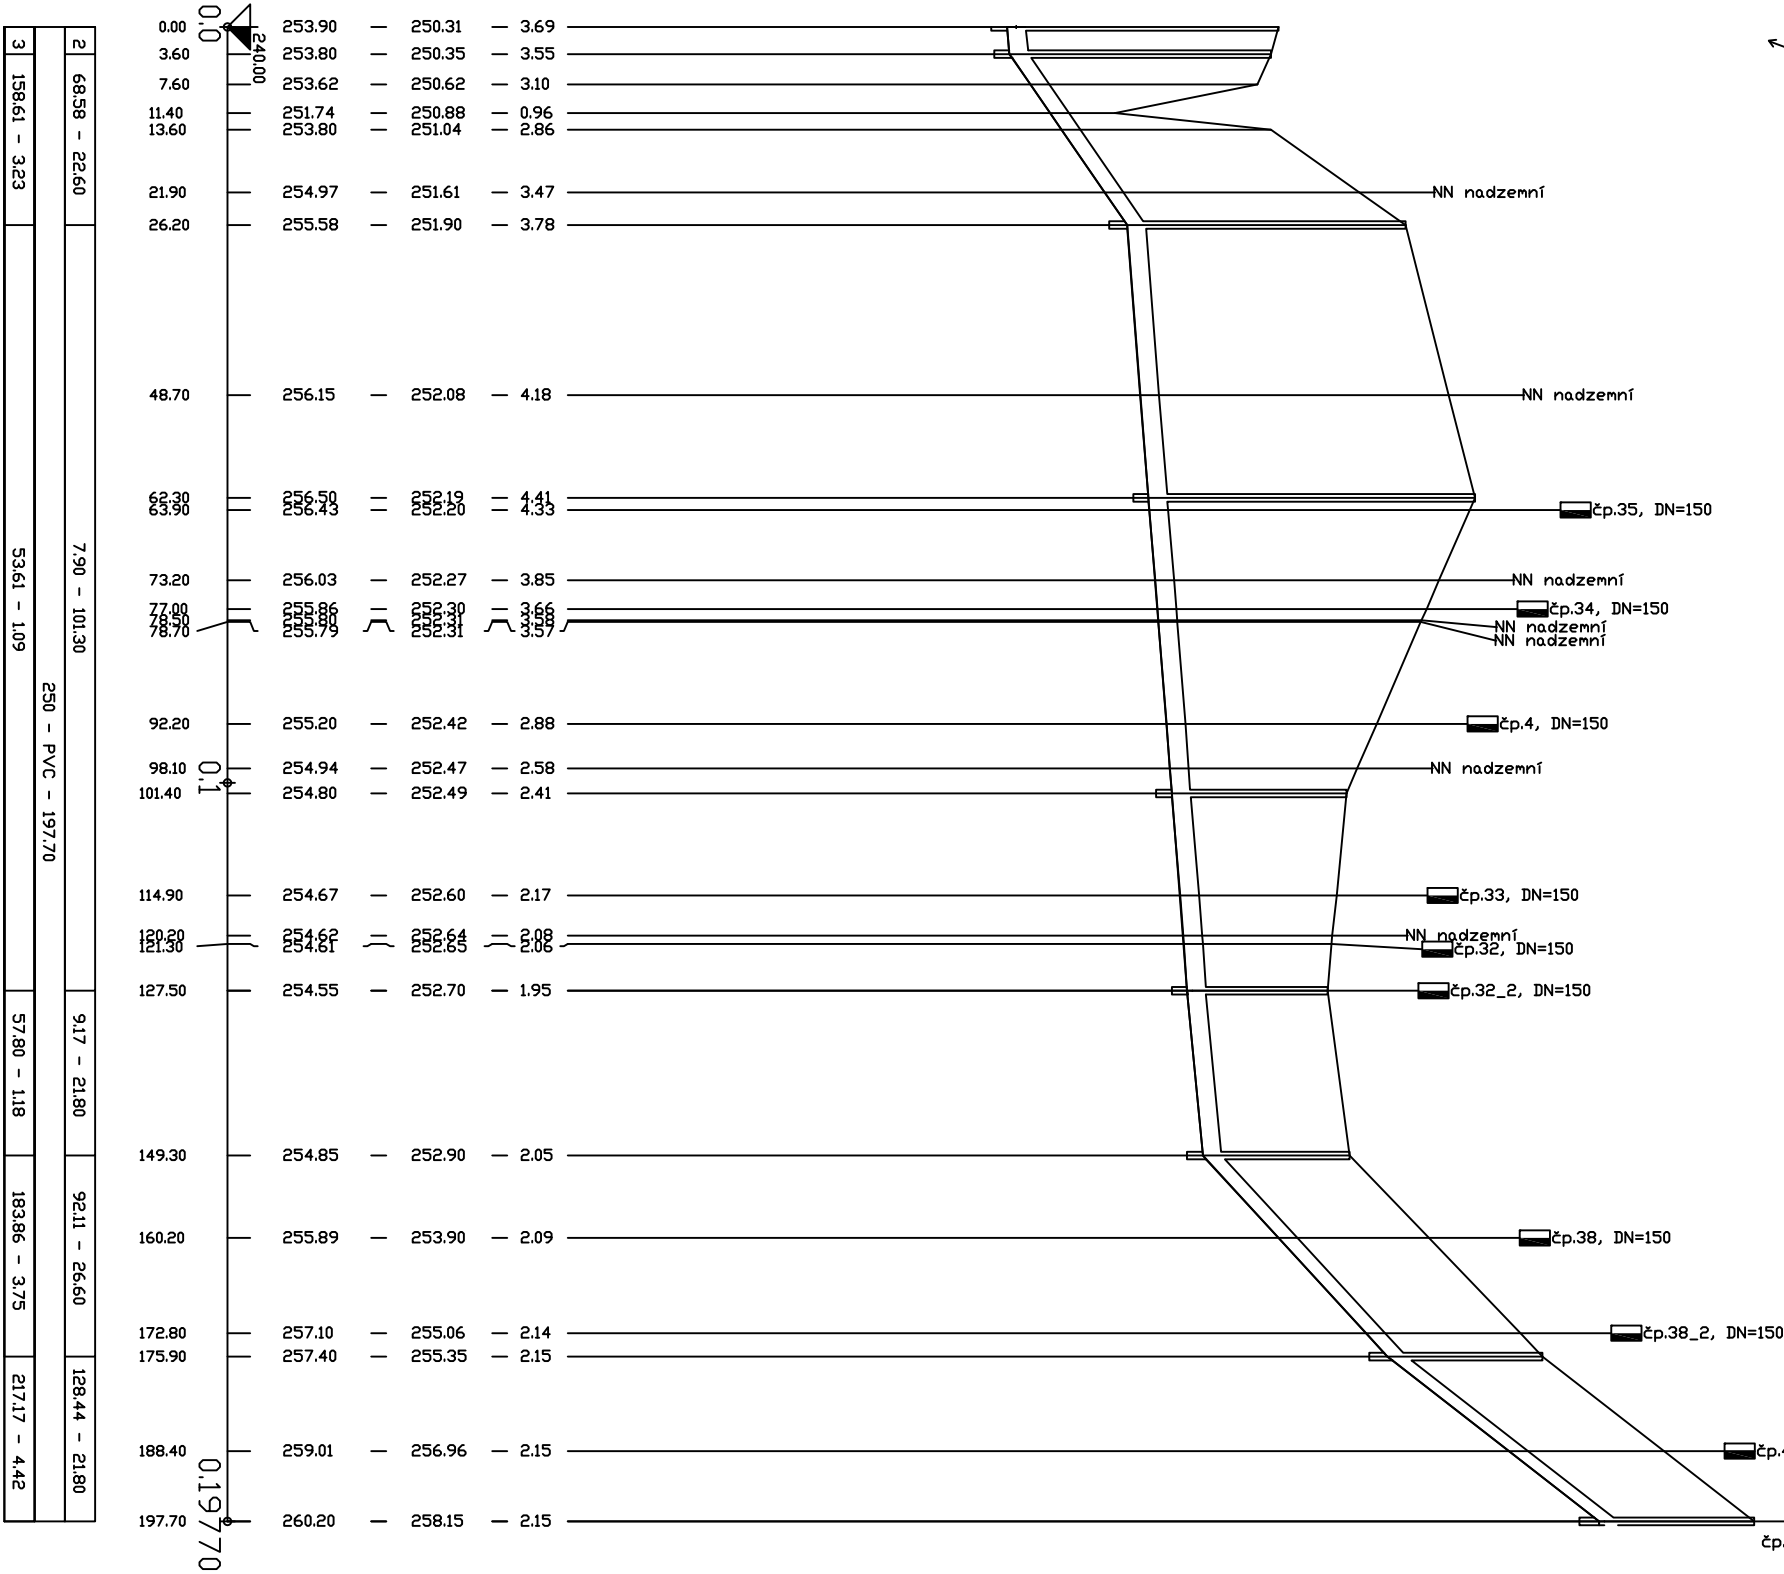

VYPRACOVAL	KONTROLOVAL	ZODP. PROJ.	HIP	PROVOD inž. spol. s r.o. V Podhájí 226/28 400 01 Ústí n/L tel.: 475 201 580 provod@provod.cz http://www.provod.cz		
R. Mrkáčková	Ing. J. MALÁ	Ing. P. PLICHTA	Ing. J. MALÁ			
MĚÚ LOUNY, odbor životního prostředí, Mírové náměstí 35, 440 23 LOUNY				FORMÁT	2xA4	ČÍSLO PARÉ
INVESTOR: OBEC HŘIVICE, Hřivice 24, 439 65 HŘIVICE				STUPEŇ	PD k VZ	
STAVBA: HŘIVICE - kanalizace a ČOV TOUCHOVICE - splašková kanalizace SO 01 KANALIZACE				DATUM	01/2017	
				MĚŘÍTKO	1:100/1:100	
				kótováno v		
OBSAH: Podélný profil stoka III				Č. ZAKÁZKY	312	D1.1_01-03.29
				Č. VÝKRESU		

