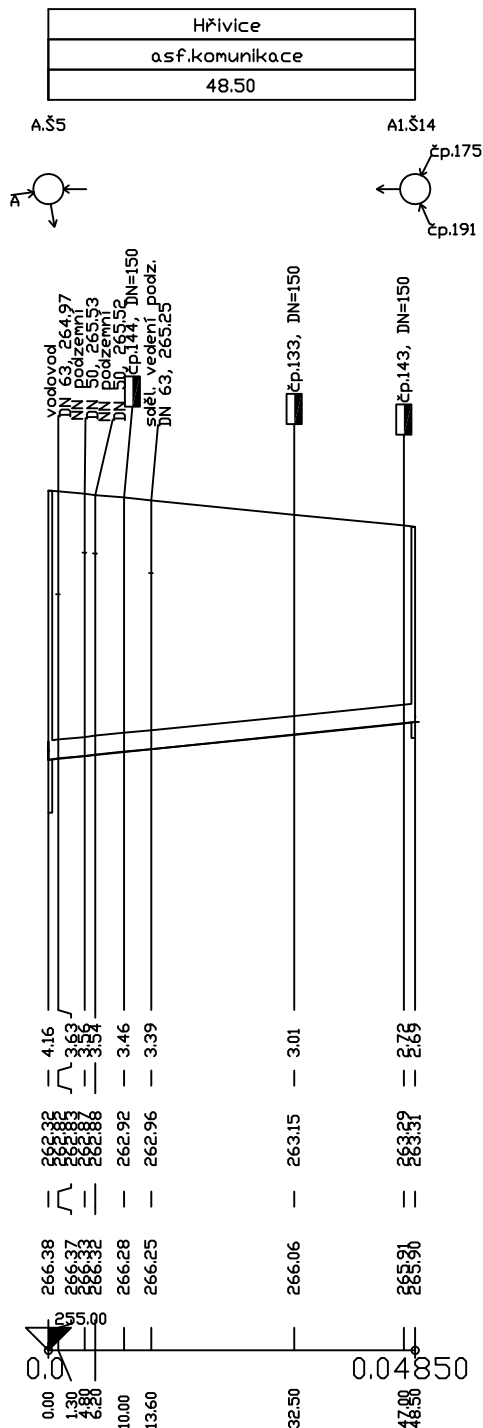


ÚZEMÍ
 POVRCH ÚZEMÍ
 VZDÁLENOST ŠACHET
 NÁZVY ŠACHET



Podélný profil stoky A1

MĚŘÍTKO 1:1000 / 1:100

KOTA TERÉNU

HLoubKA VÝKOPU

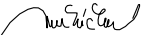
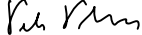
KOTA DŇA POTRUBÍ

KOTA TERÉNU

STANIČENÍ [Km],[m]

SKLON [promile] - DÉLKA [m]
 DN [mm] - MATERIÁL - DÉLKA [m]
 KAPACITA [l/s] - RYCHLOST [m/s] (dle Colebrook)

10.10 - 48.50
250 - PVC - 48.50
60.68 - 1.24

VYPRACOVAL	KONTROLOVAL	ZODP. PROJ. .	HIP	PROVOD Inž. spol. s r.o. V Podhájí 226/28 400 01 Ústí n/L tel.: 475 201 580 provod@provod.cz http://www.provod.cz			
R. Mrkáčková	Ing. J. MALÁ	Ing. P. PLICHTA	Ing. J. MALÁ				
							
MĚÚ LOUNY, odbor životního prostředí, Mírové náměstí 35, 440 23 LOUNY							
INVESTOR: OBEC HŘIVICE, Hřivice 24, 439 65 HŘIVICE				FORMÁT	A4	ČÍSLO PARÉ	
STAVBA: HŘIVICE - kanalizace a ČOV TOUCHOVICE - splašková kanalizace SO 01 KANALIZACE				STUPEŇ	PD k VZ		
				DATUM	7/2017		
				MĚŘÍTKO	1:1000/1:100		
				kótováno v			
OBSAH: Podélný profil stoka A1				Č. ZAKÁZKY	312	D1.1_01-03.2	
				Č. VÝKRESU			