

UZEMÍ  
POVRCH UZEMÍ  
VZDALENOST ŠACHET  
NÁZVY ŠACHET

Podélný profil stoky A3

MĚŘÍTKO 1:1000 / 1:100

KOTA TERÉNU


HLUBKA VYKOPU

KOTA DNA POTRUBÍ


KOTA TERÉNU

STANIČNÍ [km],[m]


SKLDN [promile] – DĚLKA [m]  
DN [mm] – MATERIAL – DĚLKA [m]  
KAPACITA [l/s] – RYCHLOST [m/s] (dle Colebrook)

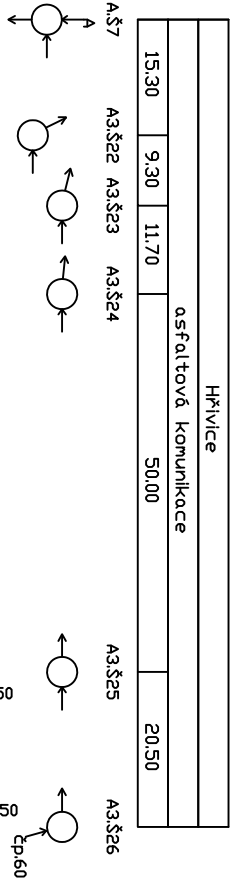

LEGENDA:  
1) 164.71 – 15.30  
2) 245.97 – 5.01  
3) 47.31 – 9.30  
4) 131.68 – 2.68  
5) 76.92 – 11.70  
6) 167.99 – 3.42

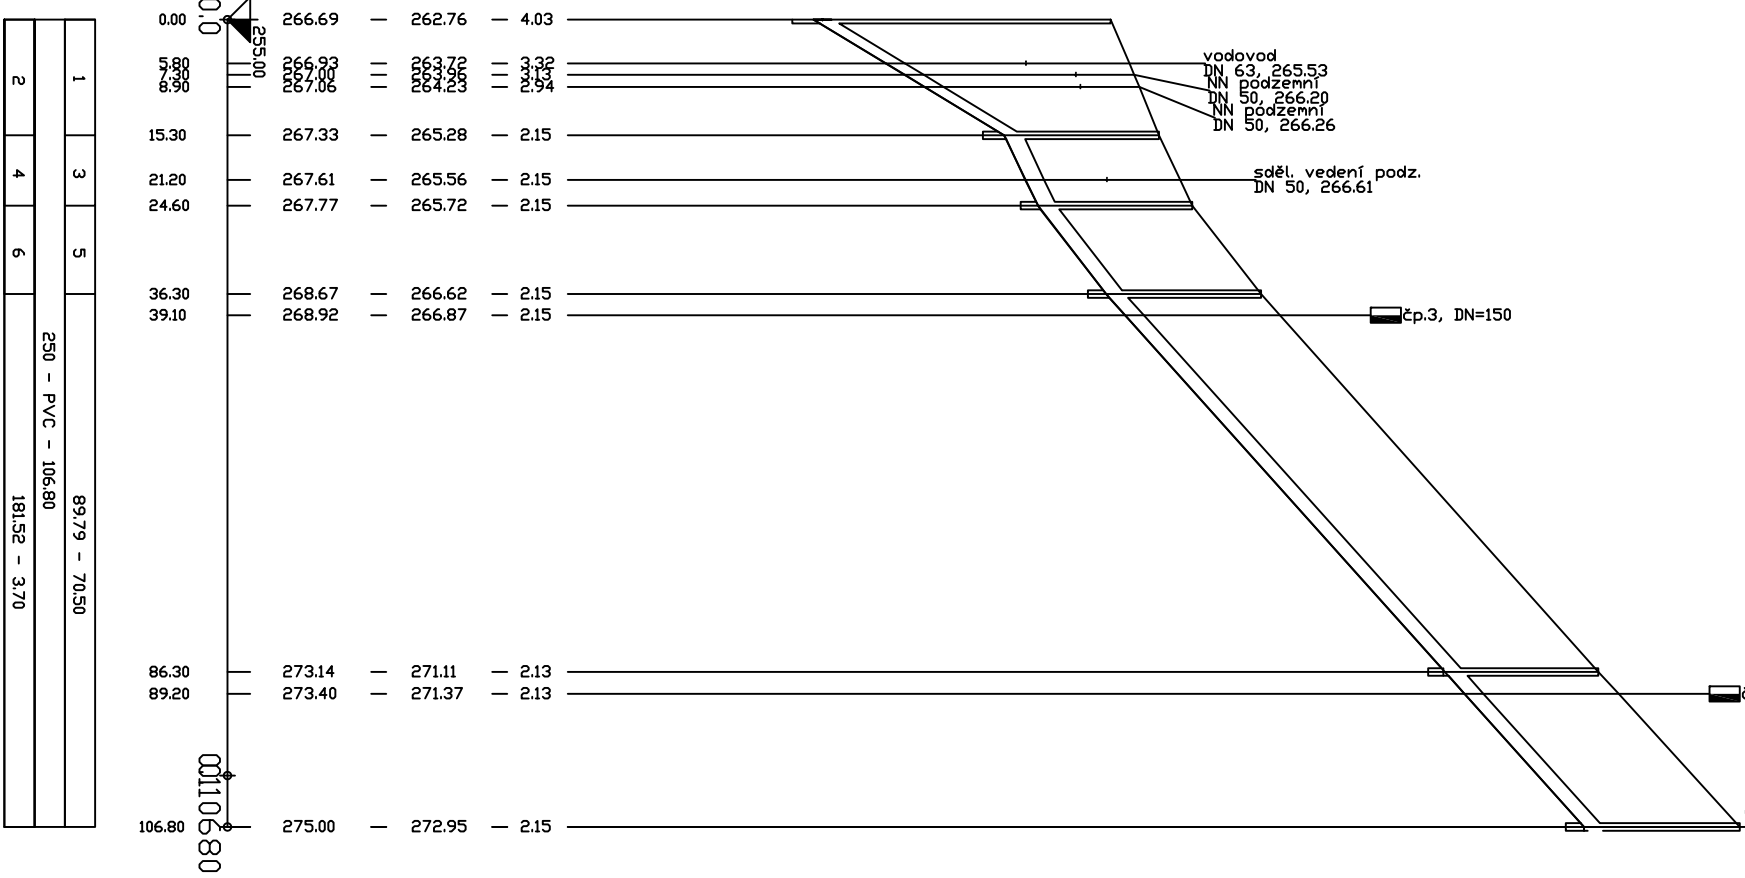

|                    |   |   |
|--------------------|---|---|
| 1                  | 3 | 5 |
| 250 – PVC – 106.80 |   |   |
| 2                  | 4 | 6 |
| 181.52 – 3.70      |   |   |
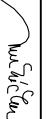
|   |                                                                                     |                                                                                     |                                                                                     |   |              |            |
|---|-------------------------------------------------------------------------------------|-------------------------------------------------------------------------------------|-------------------------------------------------------------------------------------|---|--------------|------------|
| VYPRACOVAL                                                                                               | KONTRLOVAL                                                                          | ZODP. PROJ.                                                                         | HIP                                                                                 | <b>PROVOD inž. spol. s r.o.</b><br>V Podhájí 226/28<br>400 01 Ústí n/L<br>tel.: 475 201 580<br>provod@provod.cz<br>http://www.provod.cz<br> |              |            |
| R. Mrkáčková                                                                                             | Ing. J. MALÝ                                                                        | Ing. P. PLICHTA                                                                     | Ing. J. MALÝ                                                                        |   |              |            |
|                       |  |  |  |   |              |            |
| MěÚ LOUNY, odbor životního prostředí, Mírové náměstí 35, 440 23 LOUNY                                    |                                                                                     |                                                                                     |                                                                                     |   |              |            |
| INVESTOR: OBEC HŘIVICE, Hřívce 24, 439 65 HŘIVICE                                                        |                                                                                     |                                                                                     |                                                                                     |   |              |            |
| STAVBA:                                                                                                  |                                                                                     |                                                                                     |                                                                                     | FORMÁT   | 2x44         | ČÍSLO PARÉ |
| <b>HŘIVICE - kanalizace a ČOV</b><br><b>TOUCHOVICE - splašková kanalizace</b><br><b>SO 01 KANALIZACE</b> |                                                                                     |                                                                                     |                                                                                     | STUPEŇ   | PD k VZ      |            |
|   |                                                                                     |                                                                                     |                                                                                     | DATUM   | 7/2017       |            |
|   |                                                                                     |                                                                                     |                                                                                     | MĚŘÍTKO   | 1:1000/1:100 |            |
|   |                                                                                     |                                                                                     |                                                                                     | kótováno v   |              |            |
|   |                                                                                     |                                                                                     |                                                                                     | Č. ZAKÁZKY   |              | 312        |
| OBSAH:                                                                                                   |                                                                                     | Č. VÝKRESU                                                                          | D1.1_01-03.3                                                                        |   |              |            |
| Podélný profil stoka A3                                                                                  |                                                                                     |                                                                                     |                                                                                     |   |              |            |